COMMITTENTE : **Societa' ZINCOL OSSIDI S.p.A.**
via Adda n.44/46 – 20882 Bellusco (MB)
Tel. 039.6840841 – C.F. 00827320151 – P.iva 00696040963

OGGETTO : **ISTANZA di autorizzazione e/o concessione PERMANENTE per interventi in fregio o insistenti su spazi e aree pubbliche appartenenti al demanio stradale provinciale.**

LOCALITA' : **AREA INDUSTRIALE localita' FERRANIA**
via A. Gramsci – 17014 Cairo Montenotte (SV)

PROGETTISTA E D.L.

COMMITTENTE ..... IMPRESA

....

OGGETTO: **ELABORATI GRAFICI:**
–Corografia in scala 1:5000;
–Planimetria catastale in scala 1:2000;

DATA
2 Febbraio 2015


AGGIORNAMENTI

Giuseppe Adelio Sangalli
Architetto
C.F. SNGGPP58E21A759J

Via Manzoni, 20 - 20882 Bellusco (MB)
Tel. 039.6021331
info@architettosangalli.it - www.architettosangalli.it

TAVOLA
3

PROPRIETA' RISERVATA – VIETATA OGNI RIPRODUZIONE NON AUTORIZZATA.

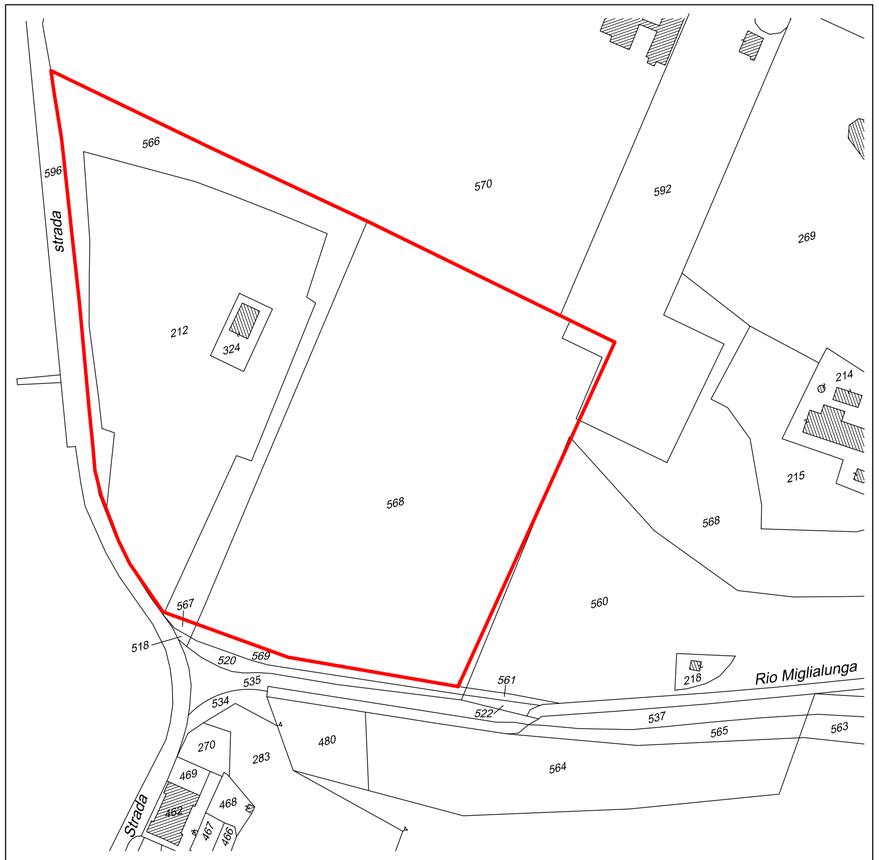

COMUNE DI CAIRO MONTENOTTE (SV)

AREA PROPRIETA'	FOGLIO	MAPPALE	SUPERFICIE CATASTALE
	87	212	mq 13.780
	87	324	mq 540
	87	560 parte	mq 17
	87	566	mq 6.443
	87	568 parte	mq 23.433
	87	592 parte	mq 275
		totale	**mq 44.488**

PLANIMETRIA CATASTALE scala 1:2000