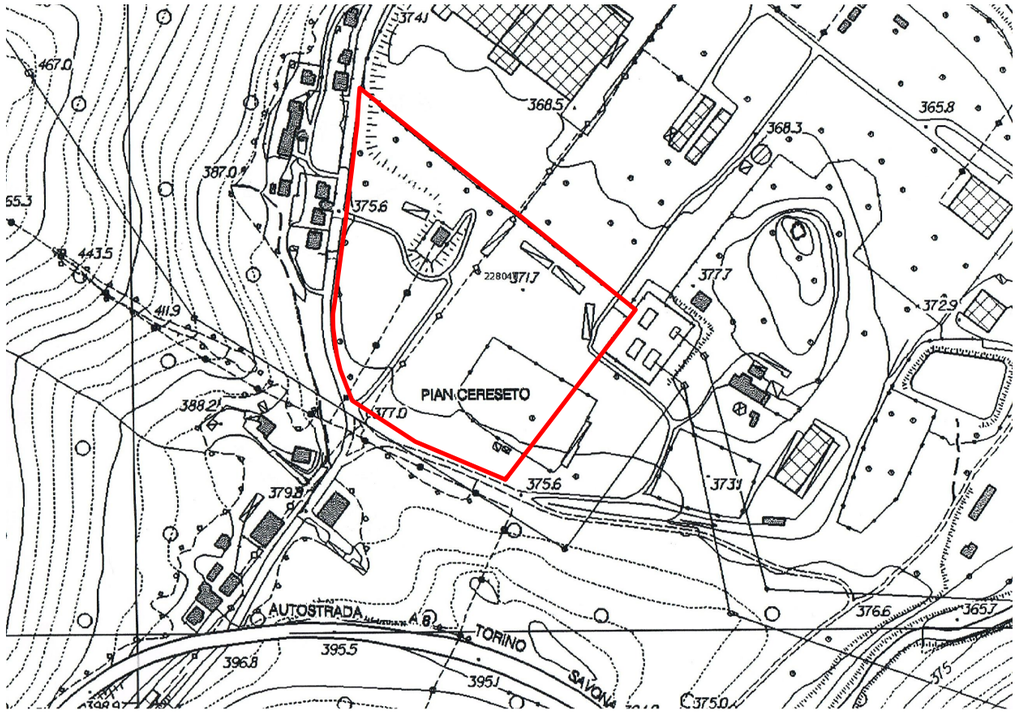


AREA IN PROGETTO

COROGRAFIA scala 1:5000