
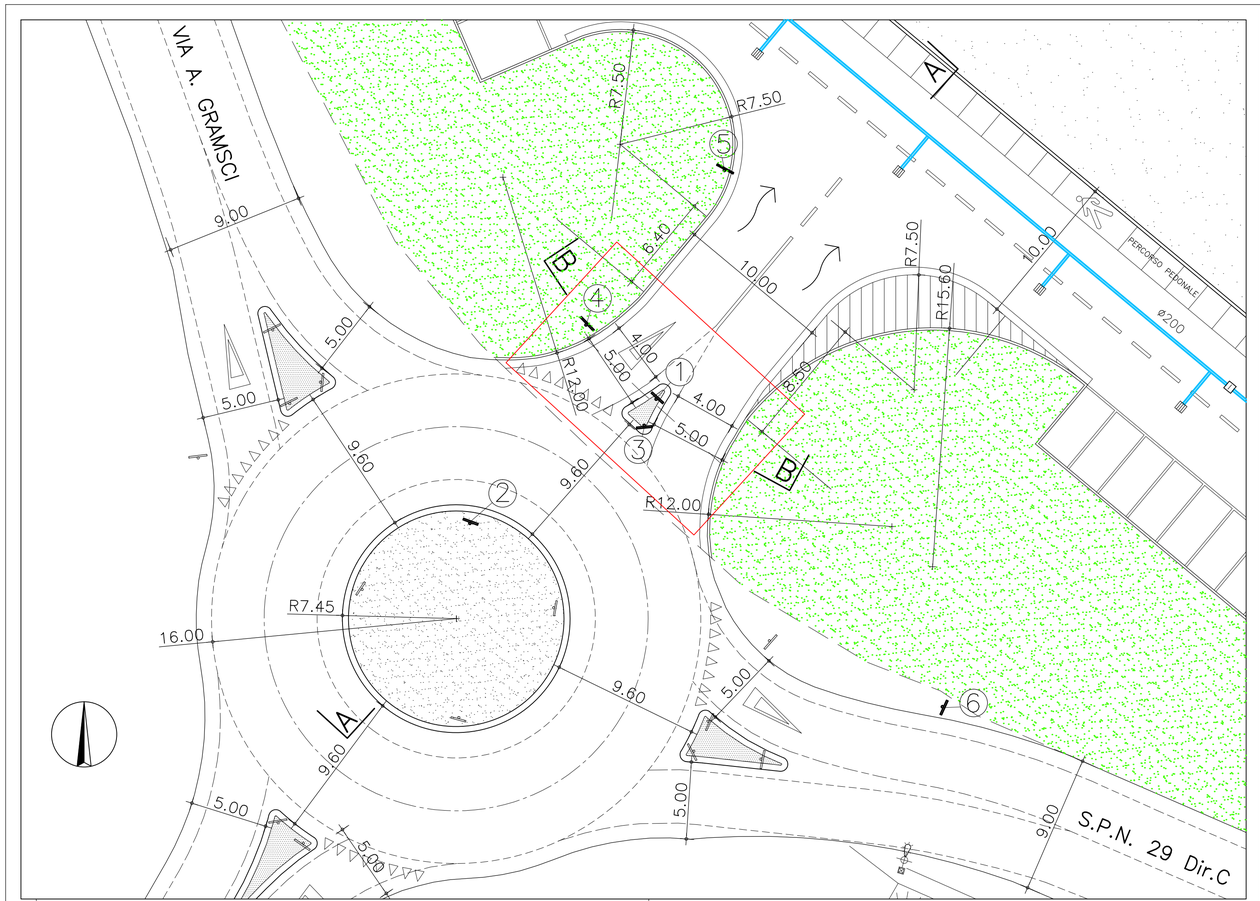


LEGENDA PLANIMETRIA:

- NUOVO ACCESSO CARRABILE IN PROGETTO, PROGRESSIVA KM. 0,860 LATO DESTRO
- SEDE STRADALE IN PROGETTO PAVIMENTAZIONE IN CONGLOMERATO BITUMINOSO
- AREA A VERDE
- COLLETTORE FOGNATURA PRINCIPALE ø160/200
- CADITOIA RACCOLTA ACQUE E COLLEGAMENTO ALLA FOGNATURA PRINCIPALE ø125
- POZZETTO D' ISPEZIONE

N.B. L'ACCESSO CARRAIO AVRA' LA PENDENZA VERSO IL PARCHEGGIO INTERNO, LO SMALTIMENTO DELLE ACQUE SUPERFICIALI SARA' CONVOGLIATO NELLA FOGNATURA DI PROGETTO

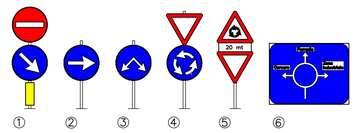

PLANIMETRIA SCALA 1:200