
LEGENDA


- DEMOLIZIONE CENTRALE METANO ESISTENTE E RIEMPIMENTO CON TERRA EFFETTUATI A CURA DELLA SOCIETA' FERRANIA S.p.A.
- 374.50 QUOTE ALTIMETRICHE
- PERIMETRO AREA IN PROGETTO
- RETE GAS METANO
- RETE IDRICA
- LINEA AEREA ELETTRODOTTO
- CENTRALE METANO
- CENTRALE ELETTRICA

N.B.
LA DEMOLIZIONE DELLA CENTRALE METANO E IL RIEMPIMENTO CON TERRA A CURA DELLA SOCIETA' FERRANIA TECHNOLOGIES S.p.A. SONO STATI AUTORIZZATI DAL COMUNE DI CAIRO MONTENOTTE CON S.C.I.A. del 23/12/2014, PROT. 28043


LA SOCIETA' ZINCOL OSSIDI S.p.A. ACQUISISCE L'AREA CON LA DEMOLIZIONE E LE OPERE DI RIEMPIMENTO GIA' EFFETTUATE.

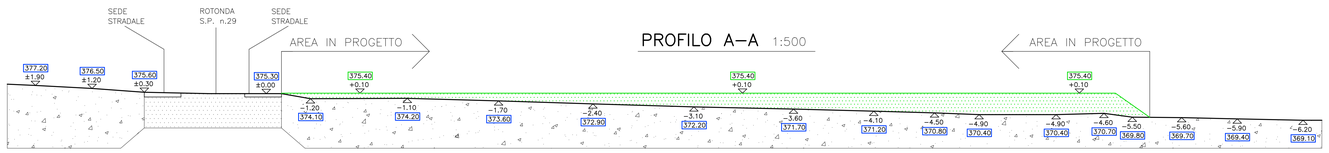



PROFILO A–A 1:500

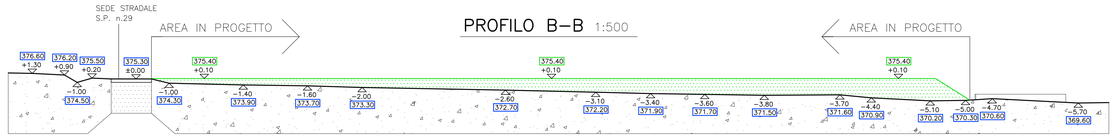


PROFILO B–B 1:500

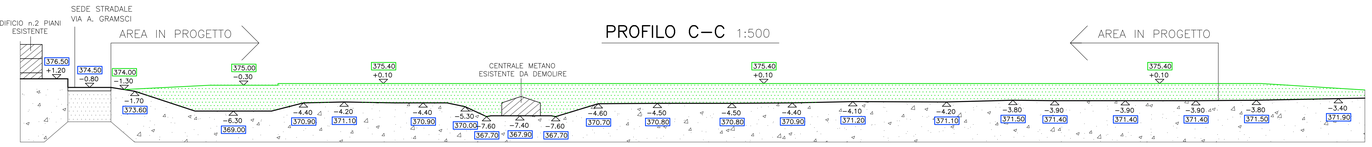


PROFILO C–C 1:500

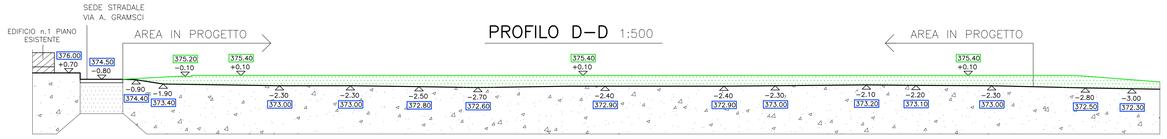


PROFILO D–D 1:500




PLANIMETRIA GENERALE 1:500



VISTA AEREA DELL'AREA

COMMITTENTE : Societa' ZINCOL OSSIDI S.p.A.
via Adda n.44/46 – 20882 Bellusco (MB)
Tel. 039.6840841 – C.F. 00827320151 – P.iva 00696040963

OGGETTO : DOMANDA UNICA di autorizzazione in materia di attivita' produttive :
- COSTRUZIONE CAPANNONI INDUSTRIALI E PALAZZINA UFFICI;
- OPERE DI URBANIZZAZIONE;
- ACCESSO SU S.P. n. 29 DIRAMAZIONE C.;
- AUTORIZZAZIONE ALL' ATTIVITA' PRODUTTIVA;

LOCALITA' : AREA INDUSTRIALE localita' FERRANIA
via A. Gramsci – 17014 Cairo Montenotte (SV)

PROGETTISTA E D.L.

COMMITTENTE ..... IMPRESA

..... .....

OGGETTO: STATO DI FATTO
PLANIMETRIA, PROFILI DEI LUOGHI E VISTA AEREA DELL'AREA

SCALA
1:500

DATA
2 Febbraio 2015

AGGIORNAMENTI


Giuseppe Adelio Sangalli
Architetto
C.F. SNGGPP58E21A759J
Via Manzoni, 20 - 20882 Bellusco (MB)
Tel. 039.6021331
info@architettosangalli.it - www.architettosangalli.it


TAVOLA 1

PROPRIETA' RISERVATA – VIETATA OGNI RIPRODUZIONE NON AUTORIZZATA.