



PROSPETTO NORD 1:200

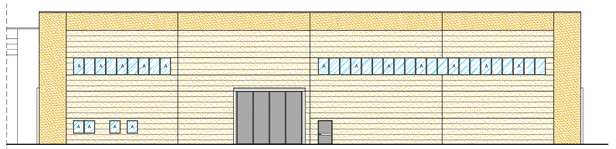


PROSPETTO EST 1:200


N.B.

LA STRUTTURA PREFABBRICATA ED IL TAMPONAMENTO ESTERNO DEL CAPANNONE IN PROGETTO POTRANNO VARIARE IN FUNZIONE DELLA DITTA PREFABBRICATRICE

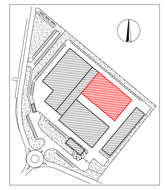


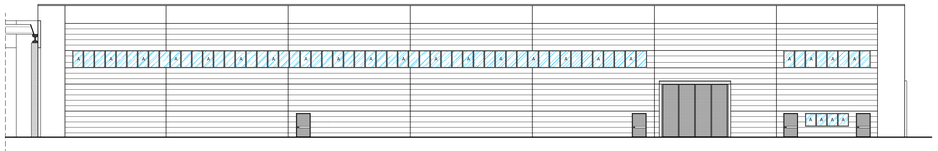


PROSPETTO SUD 1:200

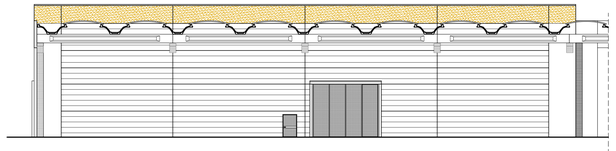

PROSPETTO OVEST 1:200

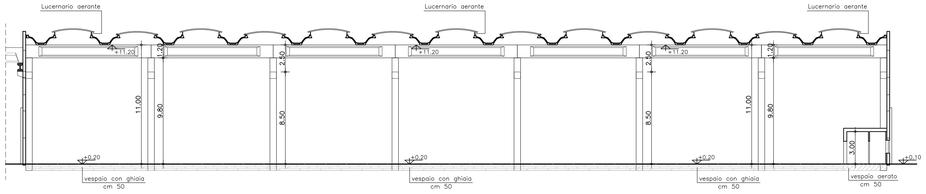

SEZIONE A–A 1:200

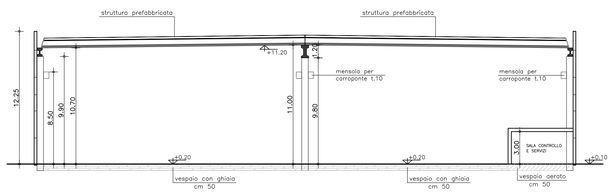

SEZIONE B–B 1:200

— STRUTTURA E COPERTURA PREFABBRICATA

— TAMPONAMENTO CON PANNELLI IN CLS PREFABBRICATI CON RIVESTIMENTO IN GRANIGLIA COLORE SABBIATO ROSSO VERONA/SABBIATO GIALLO MORI

— TAMPONAMENTO CON PANNELLI IN CLS PREFABBRICATI LISCIO PER PROSPETTO SUD E PROSPETTO OVEST

— PORTONI E PORTE IN FERRO COLORE ANTRACITE

— SERRAMENTI/VETRATE IN ALLUMINIO CON VETROCAMERA COLORE ANTRACITE

— LATTONERIA IN LAMIERA PREVERNICIATA

sezione Lucernari 1:100



COMMITTENTE : Societa' ZINCOL OSSIDI S.p.A.
via Adda n.44/46 – 20882 Bellusco (MB)
Tel. 039.6840841 – C.F. 00827320151 – P.iva 00696040963

OGGETTO : **DOMANDA UNICA di autorizzazione in materia di attivita' produttive :**
- COSTRUZIONE CAPANNONI INDUSTRIALI E PALAZZINA UFFICI;
- OPERE DI URBANIZZAZIONE;
- ACCESSO SU S.P. n. 29 DIRAMAZIONE C.;
- AUTORIZZAZIONE ALL' ATTIVITA' PRODUTTIVA;

LOCALITA' : AREA INDUSTRIALE localita' FERRANIA
via A. Gramsci – 17014 Cairo Montenotte (SV)

PROGETTISTA E D.L.

COMMITTENTE ..... IMPRESA

....

OGGETTO: PROSPETTI E SEZIONI

SCALA
1:100 – 1:200

DATA
2 Febbraio 2015

AGGIORNAMENTI

Edificio B

Giuseppe Adelio Sangalli
Architetto
C.F. SNGGPP58E21A759J

Via Manzoni, 20 - 20882 Bellusco (MB)
Tel. 039.6021331
info@architettosangalli.it - www.architettosangalli.it

TAVOLA
4B

PROPRIETA' RISERVATA – VIETATA OGNI RIPRODUZIONE NON AUTORIZZATA.