

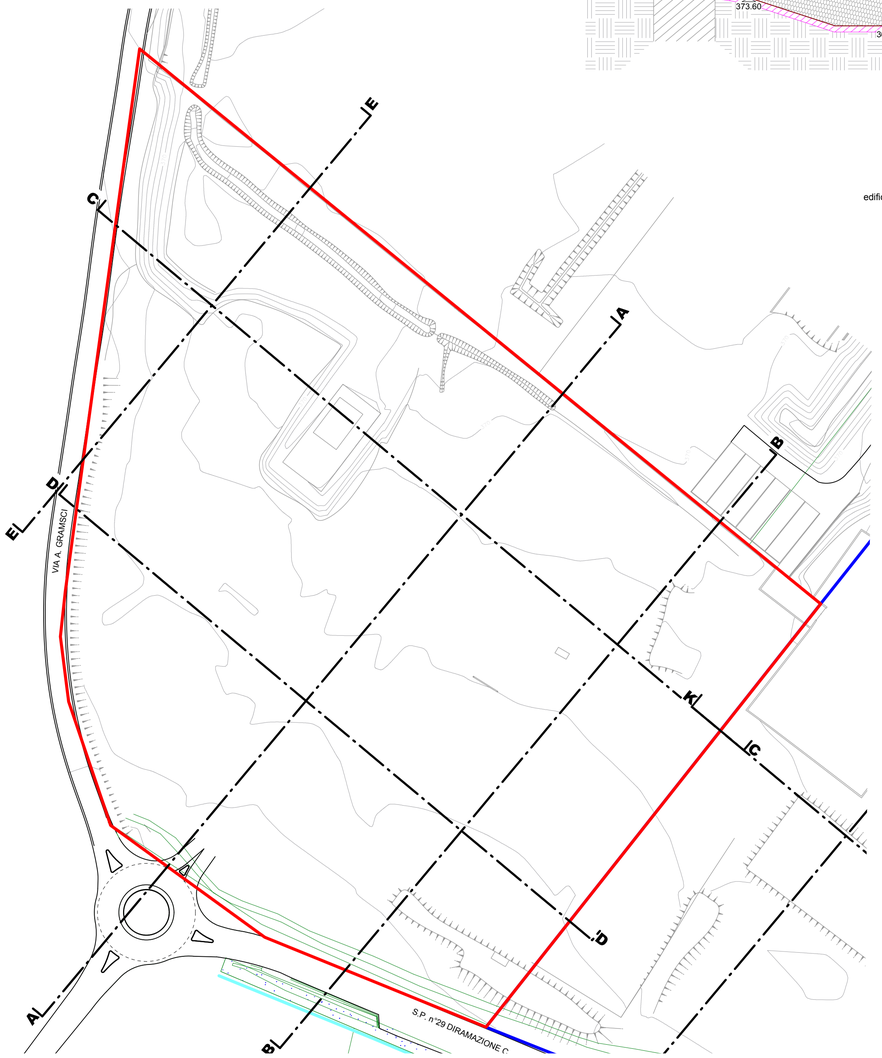



Sezione A-A

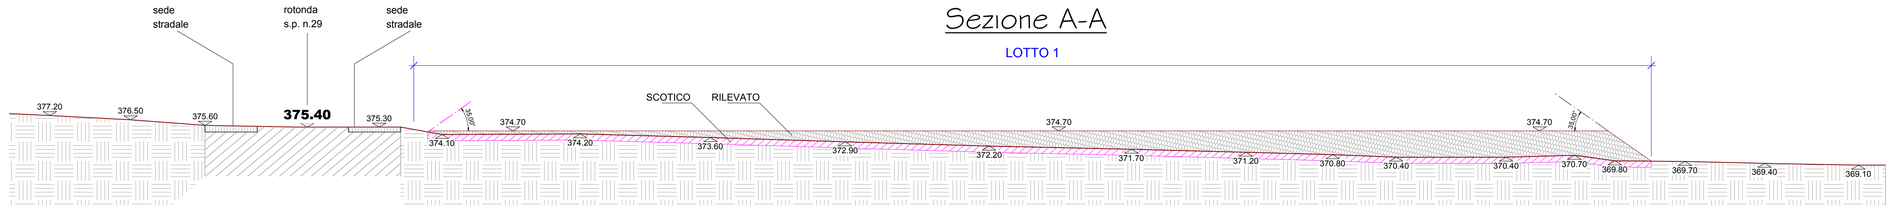


Sezione B-B

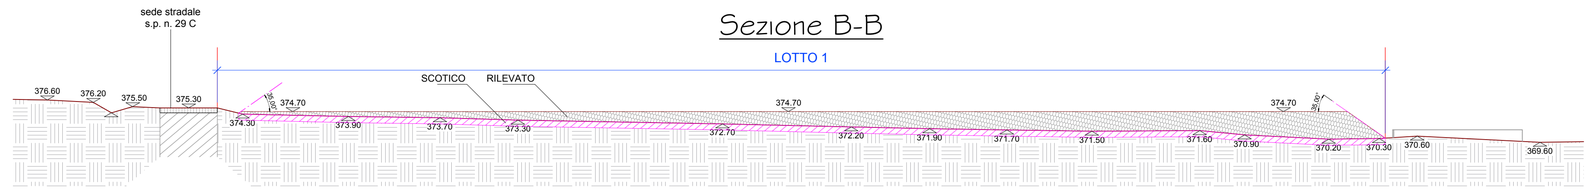


Sezione C-C

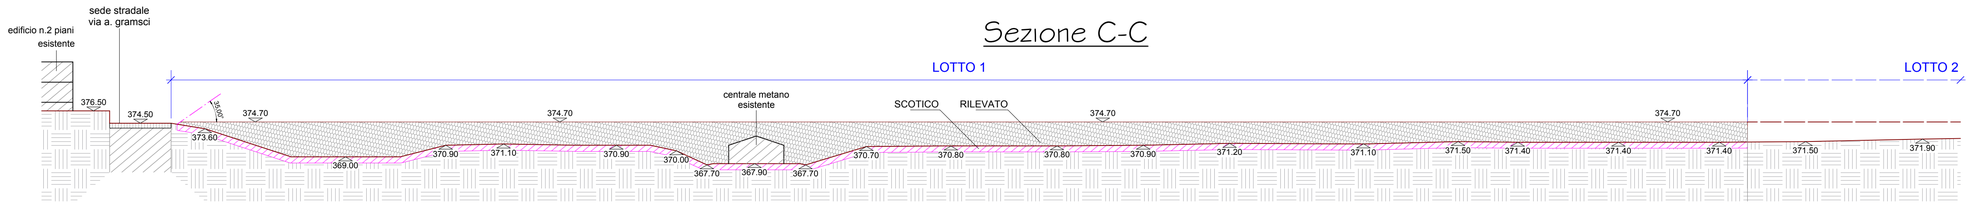

Sezione D-D

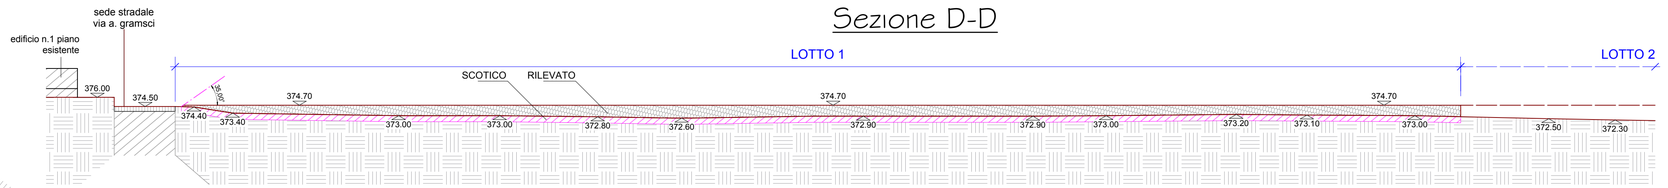

Sezione E-E

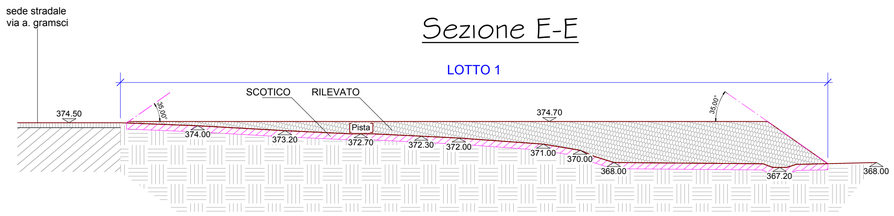

FERRANIA Technologies S.p.A

Viale della Libertà - Ferrania
Cairo Montenotte (SV)

Realizzazione di un rilevato per nuove attività produttive nell'area denominata "La Marcella" in località Ferrania

Sezioni Lotto 1

TAVOLA	REVISIONE	SCALA	
3 /4	Febbraio 2016	1:500 1:1000	Dott. Tomaso Claudio Gerbino Corso Buenos Aires, 8/21G 16129 Genova