


Sezione F - F

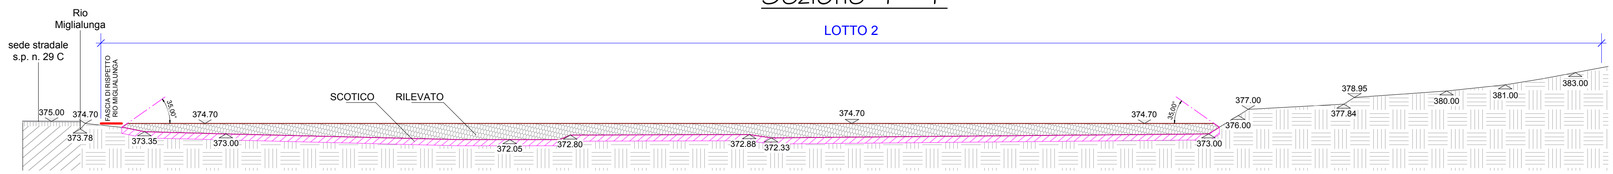


Sezione G - G

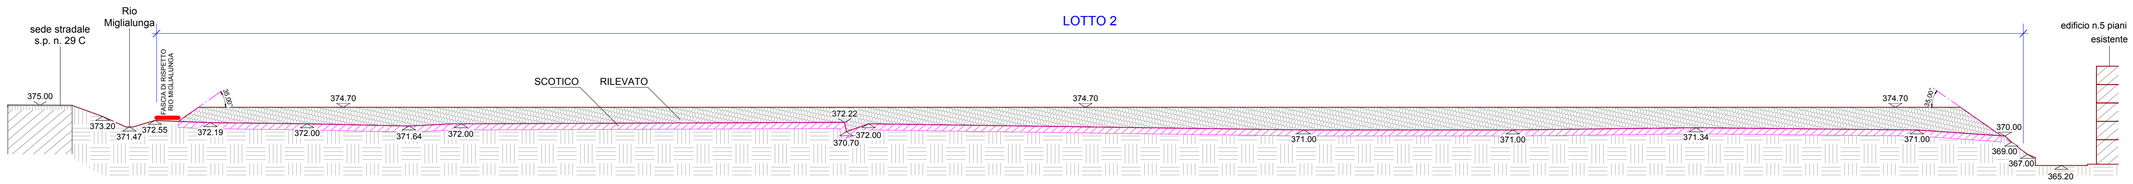


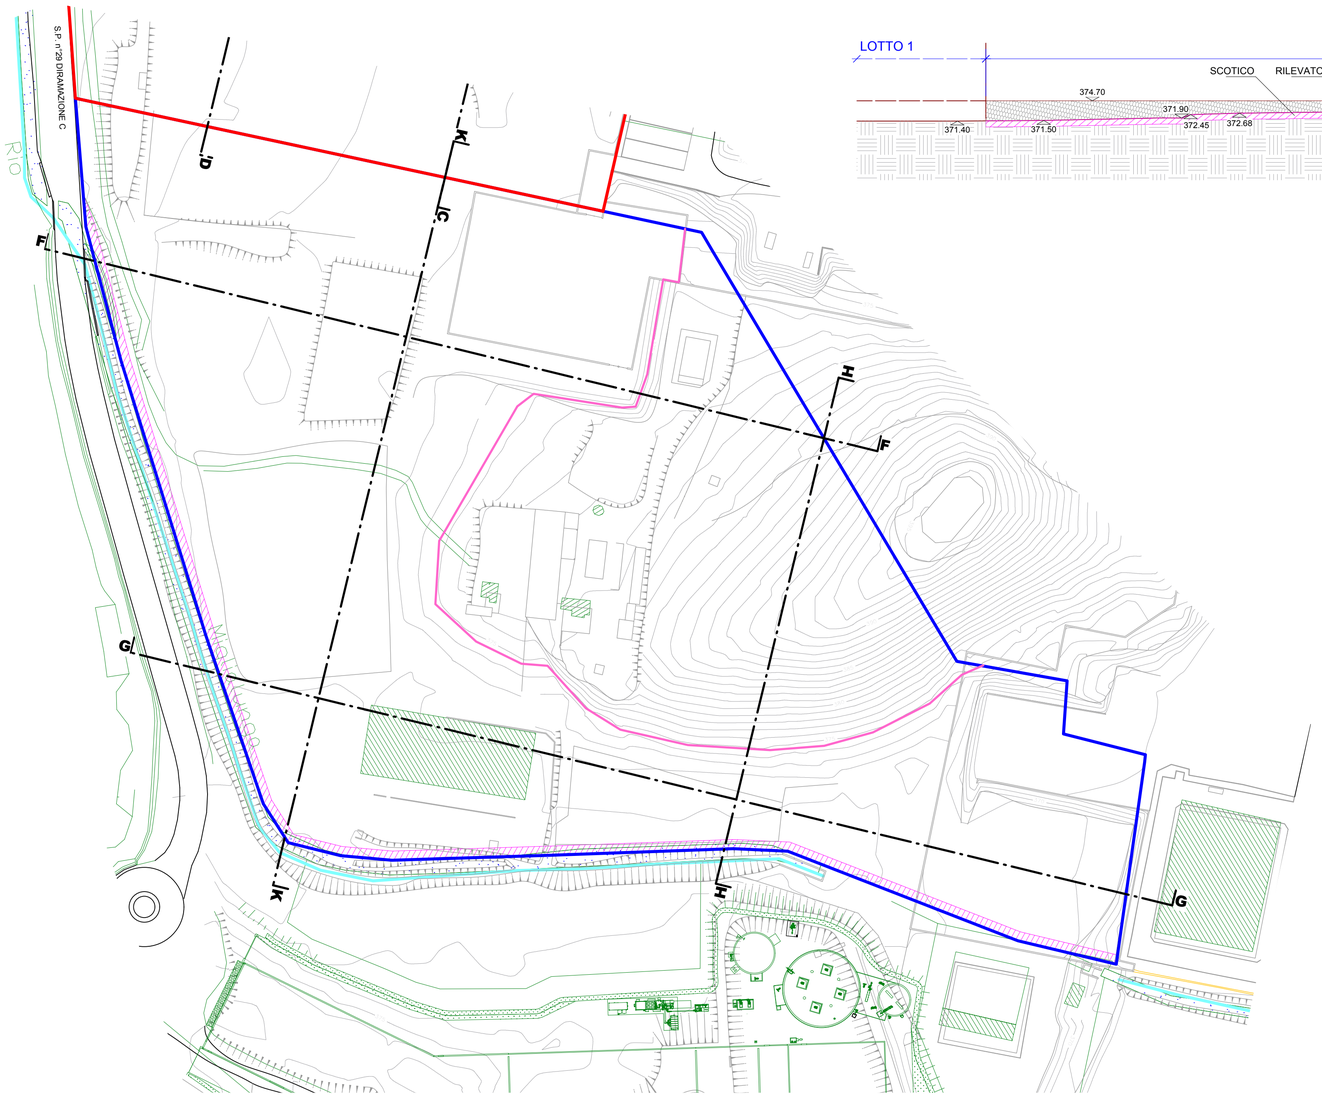

Sezione K - K

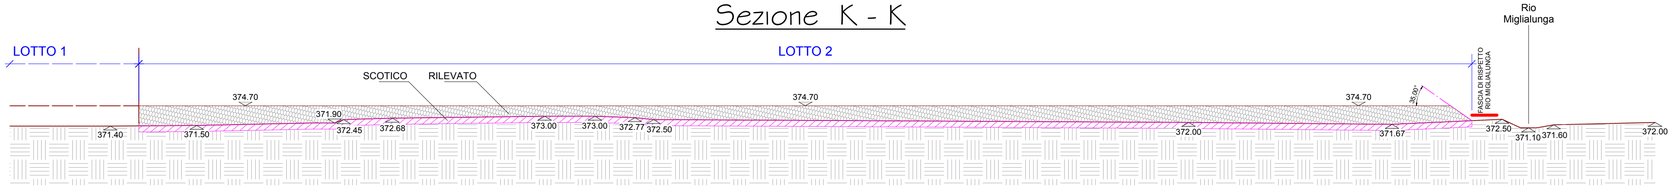

Sezione H - H

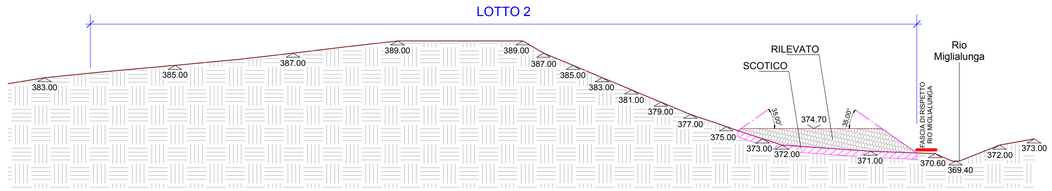

FERRANIA Technologies S.p.A

Viale della Libertà - Ferrania
Cairo Montenotte (SV)

Realizzazione di un rilevato per nuove attività produttive nell'area denominata "La Marcella" in località Ferrania

Sezioni Lotto 2

TAVOLA	REVISIONE	SCALA	
4 /4	Febbraio 2016	1:500 1:1000	Dott. Tomaso Claudio Gerbino Corso Buenos Aires, 8/21G 16129 Genova