

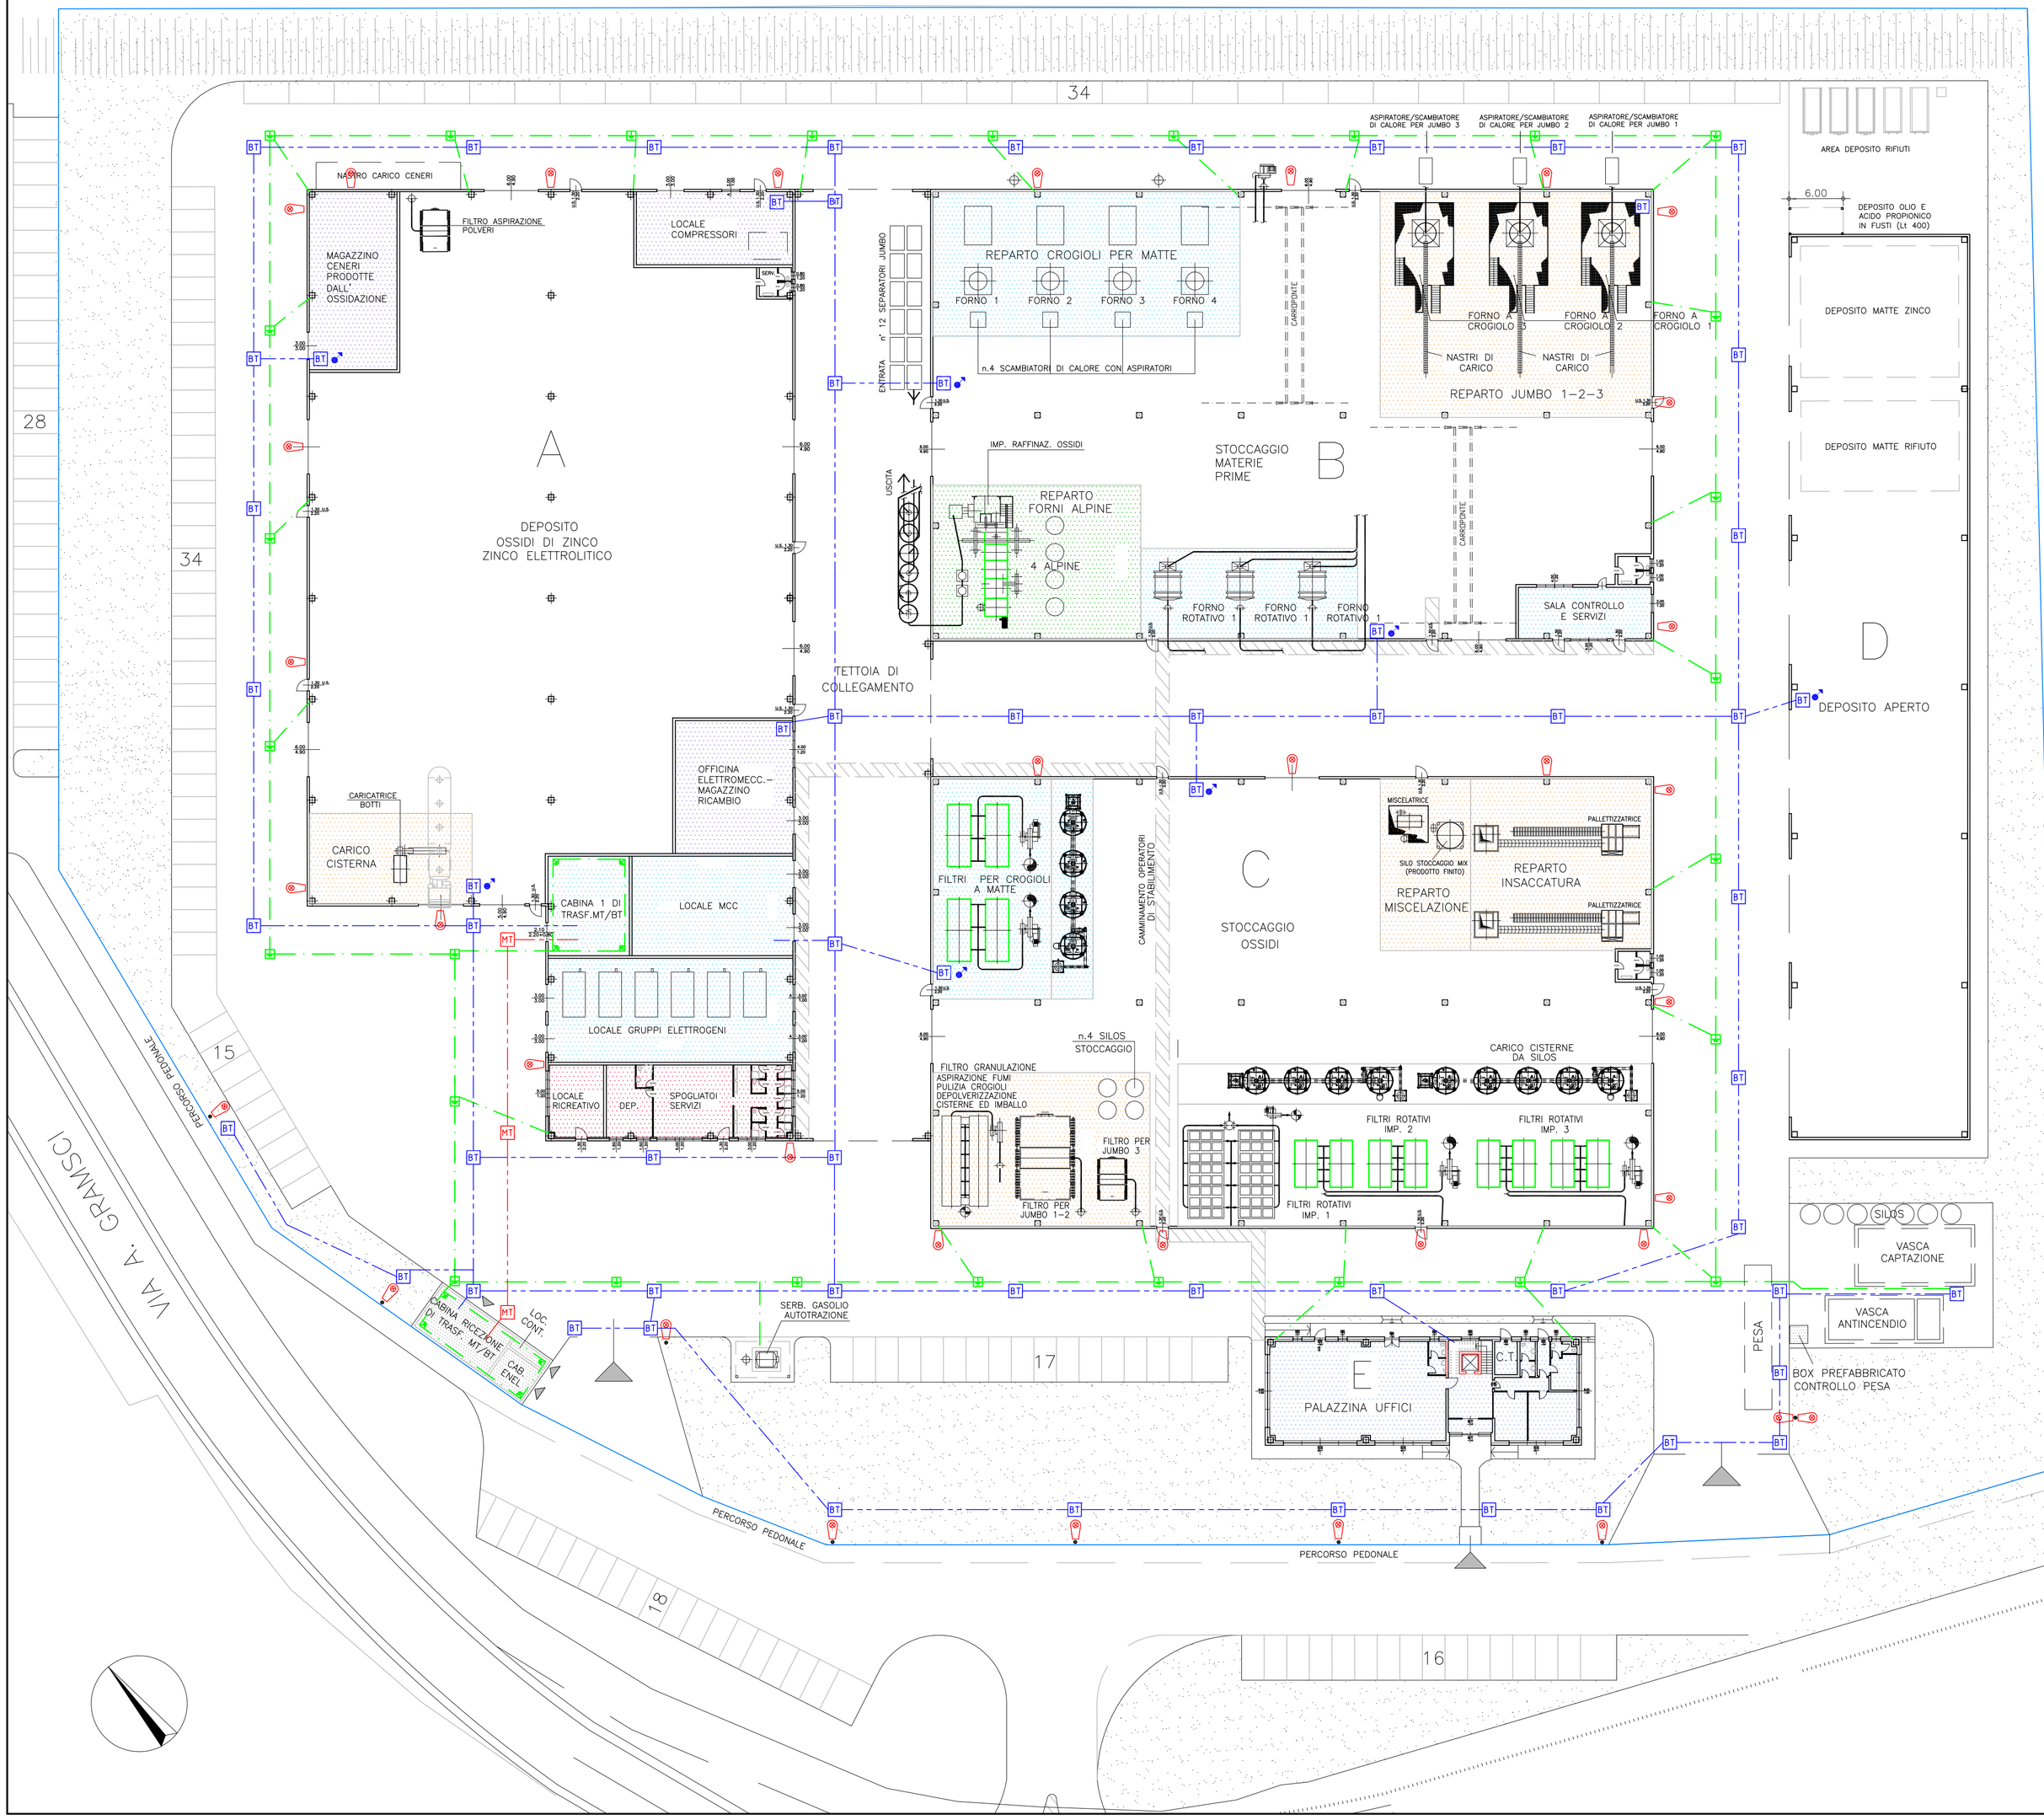


PARTICOLARE DISPERSORE DI TERRA

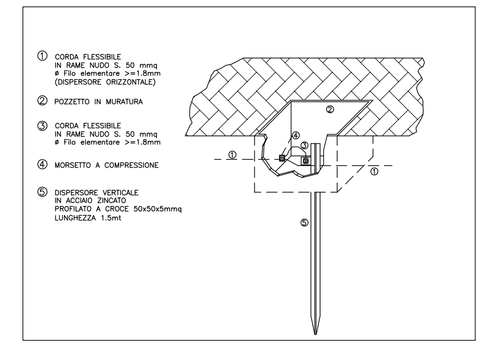

PARTICOLARE COLLEGAMENTO ARMATURA PILASTRI IN C.A.

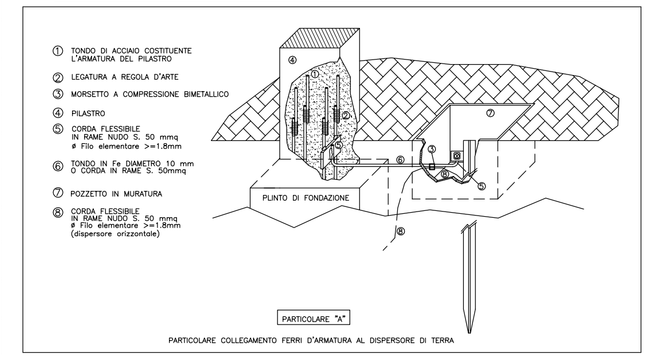

PARTICOLARE COLLEGAMENTO FERRI D'ARMATURA AL DISPERSORE DI TERRA

	Legenda Simboli
BT	Pozzetto ispezionabile per transito linee elettriche BT
	Cavidotto interrato in tubo corrugato doppia parete per la posa delle linee elettriche BT
	Montante verticale in salita in canale chiuso con coperc per il raccordo le canaline di distribuzione
MT	Pozzetto ispezionabile per transito linee elettriche MT
	Cavidotto interrato in tubo corrugato doppia parete per la posa delle linee elettriche MT
	Dispersore verticale a picchetto a croce in acciaio posato in pozzetto ispezionabile
	Dispersore orizzontale in corda di rame nuda 50mmq posato a diretto contatto con il terreno
	Apparecchio per l'illuminazione delle aree esterne installato a parete - grado IP 55 - Lampada JM 150W
	Apparecchio per l'illuminazione delle aree esterne installato su palo - grado IP 55 - Lampada JM 150W

REV.	DATA	DESCRIZIONE
00	01/2015	PROGETTO PRELIMINARE

COMMITTENTE
ZINCOL OSSIDI S.P.A.
VIA ADDA n°44/46 – 20882 BELLUSCO (MB)

OGGETTO
PLANIMETRIA GENERALE
DISP. DI TERRA, CAVIDOTTI BT e MT, ILL. ESTERNA

TITOLO
COSTRUZIONE CAPANNONI INDUSTRIALI
AREA INDUSTRIALE località FERRANIA
VIA A. GRAMSCI – 17014 CAIRO MONTENOTTE (SV)

SAITECH
Saitech S.r.l.
Via Delle Industrie 24/26
20881 Bernareggio (MB)
P.IVA 07308720965
Tel.: 0396901360
Fax. 0396900811
E.mail: info@saitechimpianti.it

IL PROGETTISTA
Dott. Ing. ZOIA MARIO
N° A 1598 Ordine degli Ingegneri della Provincia di Monza e della Brianza

COMMESSA	SCALA
ZINCOL 01	1:400

NR. DISEGNO	FG.	SG.
ZINCOL 01_01.1		

A TERMINI DI LEGGE CI RISERVIAMO LA PROPRIETA' DI QUESTO DISEGNO CON DIVIETO DI RIPRODURLO O RENDERLO NOTO A TERZI SENZA NOSTRA AUTORIZZAZIONE