

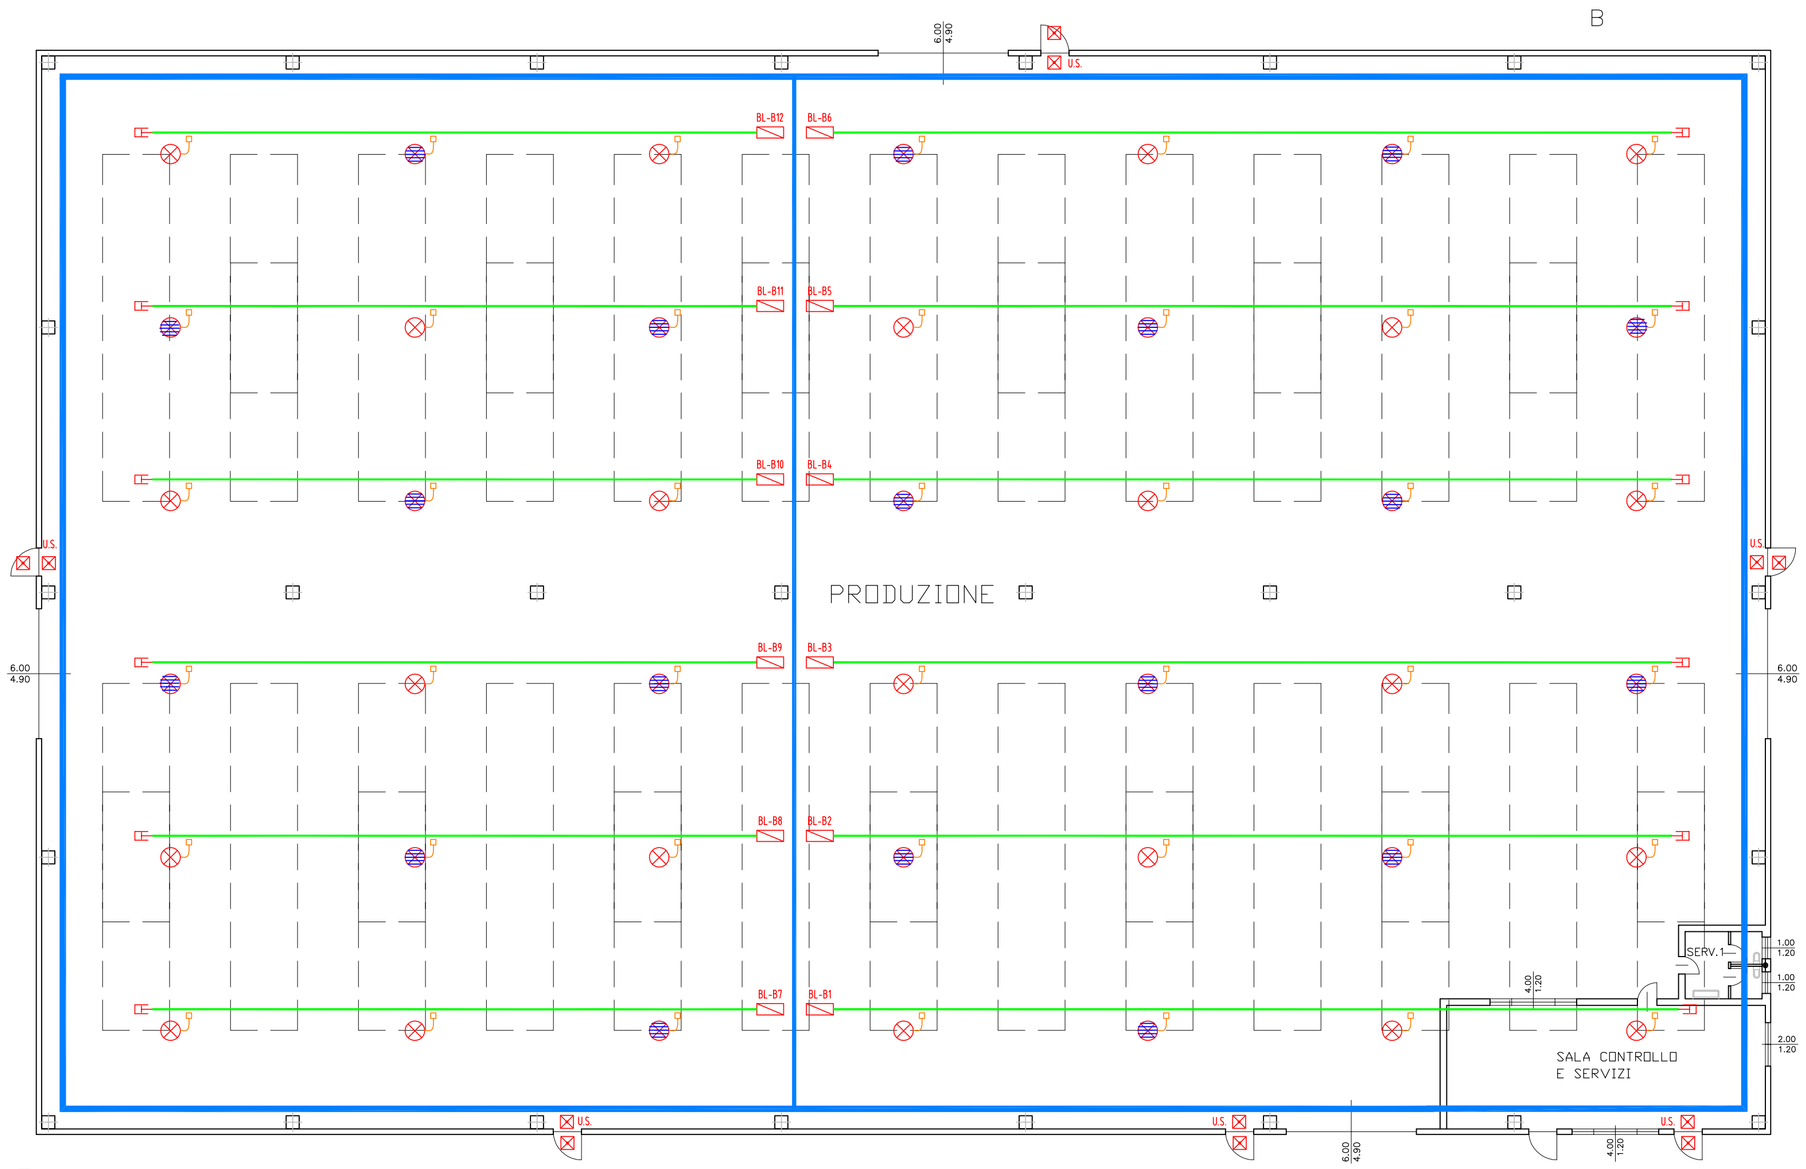


EDIFICIO B 1:200

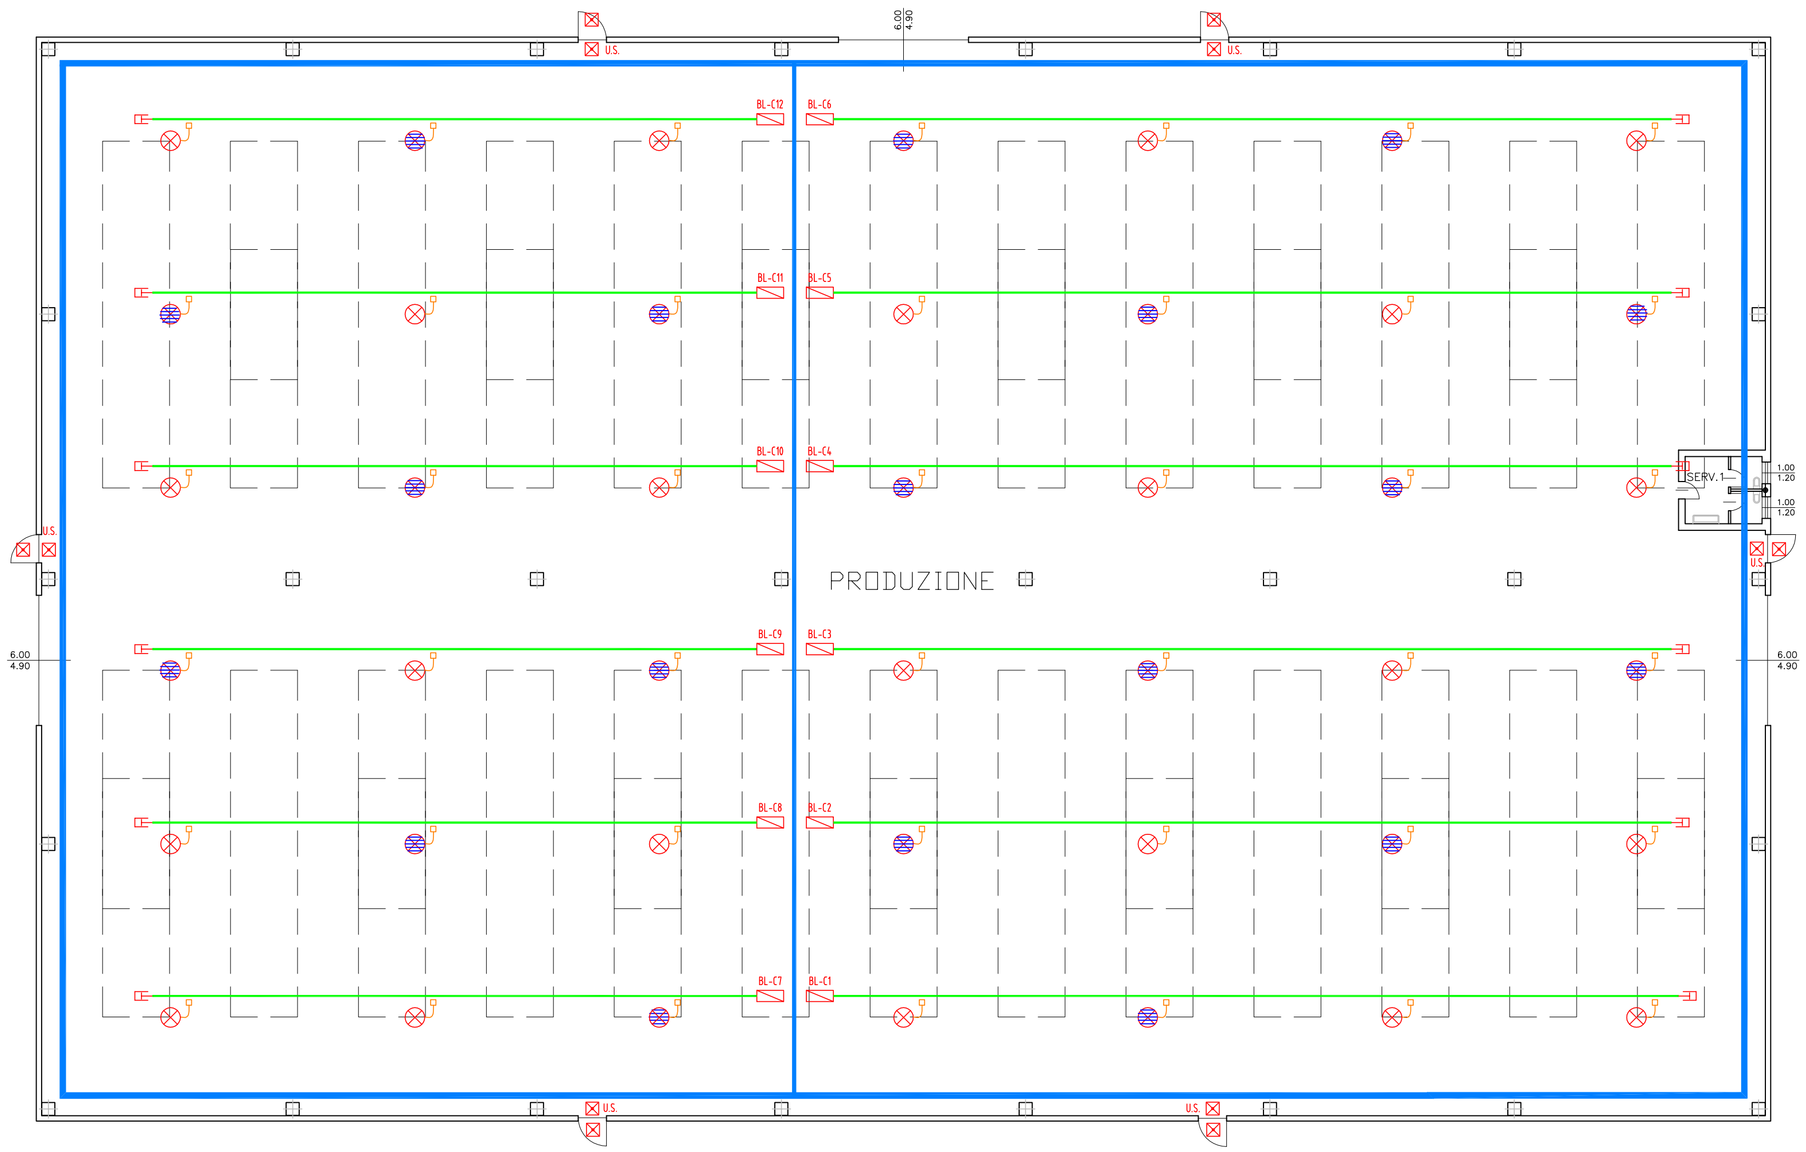


EDIFICIO C 1:200

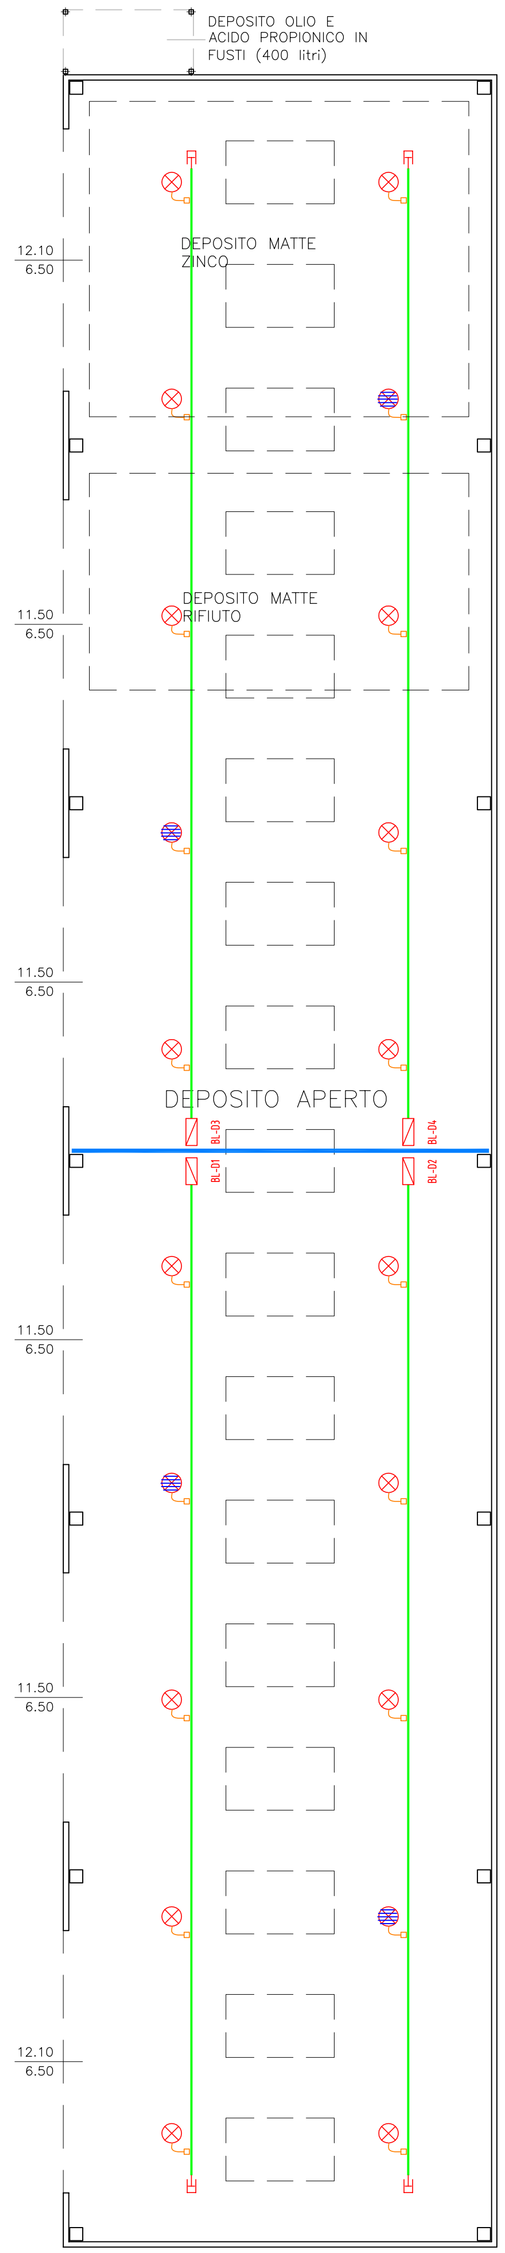


EDIFICIO D 1:200

	Legenda Simboli
×	Punto luce
	Presa con contatto per conduttore di protezione
	Complesso autonomo di illuminazione di sicurezza IP 55 - 24W
U.S.	Complesso autonomo segnalaz. porte di sicurezza IP 55 - 11W
	Proiettore per illuminazione capannone IP 65 - JM 400w
	Proiettore per illuminazione capannone IP 65 - JM 400w equipaggiato con gruppo di emergenza
	Apparecchio stagno IP 65 a tubi fluorescenti 1x58W
	Apparecchio stagno IP 65 a tubi fluorescenti 1x58W equipaggiato con gruppo di emergenza
	Apparecchio stagno IP 65 a tubi fluorescenti 2x58W
	Apparecchio stagno IP 65 a tubi fluorescenti 2x58W equipaggiato con gruppo di emergenza
	Testata di alimentazione per blindoluce IP 55 - 3P+N+PE 25A
Q.B1	Quadro di distribuzione sala controllo
	Blinboluce 3P+N+PE - 25A - IP55
	Canalina portacavi chiusa con coperchio in acciaio zincato sendzimir

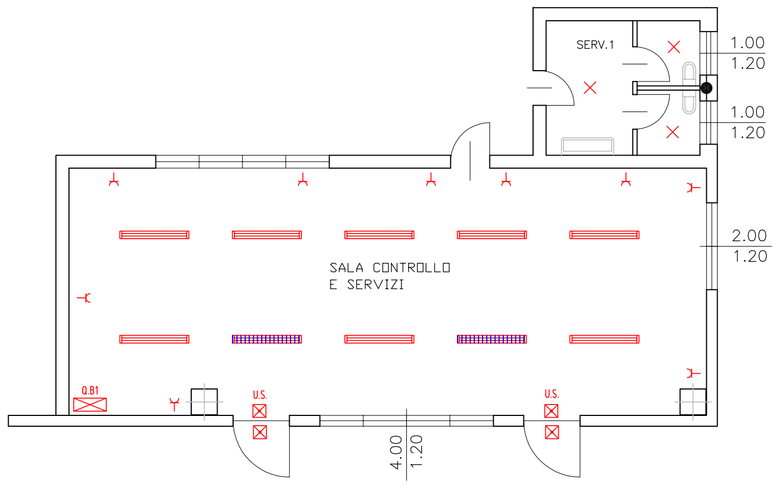

SALA CONTROLLO EDIFICIO B 1:100

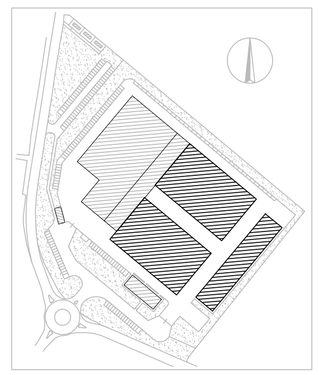

REV.	DATA	DESCRIZIONE
00	01/2015	PROGETTO PRELIMINARE

COMMITTENTE
ZINCOL OSSIDI S.P.A.
VIA ADDA n°44/46 - 20882 BELLUSCO (MB)

OGGETTO
IMPIANTI ELETTRICI EDIFICIO "B"
EDICIFIO "C" - EDIFICIO "D"

SAITECH
Saitech S.r.l.
Via Delle Industrie 24/26
20881 Bernareggio (MB)
P.IVA 07308720965
Tel. 0396901360
Fax. 0396809811
E.mail: info@saitechimpianti.it

IL PROGETTISTA
Dott. Ing. ZOIA MARIO
N° A 1598 Ordine degli Ingegneri della Provincia di Monza e della Brianza

TITOLO
COSTRUZIONE CAPANNONI INDUSTRIALI E PALAZZINA UFFICI
AREA INDUSTRIALE località FERRANIA
VIA A. GRAMSCI - 17014 CAIRO MONTENOTTE (SV)

COMMESSA	SCALA	
ZINCOL01	1:200	
NR. DISEGNO	FG.	SG.
ZINCOL01_01.3		

A TERMINI DI LEGGE CI RISERVIAMO LA PROPRIETA' DI QUESTO DISEGNO CON DIVIETO DI RIPRODURLO O RENDERLO NOTO A TERZI SENZA NOSTRA AUTORIZZAZIONE