

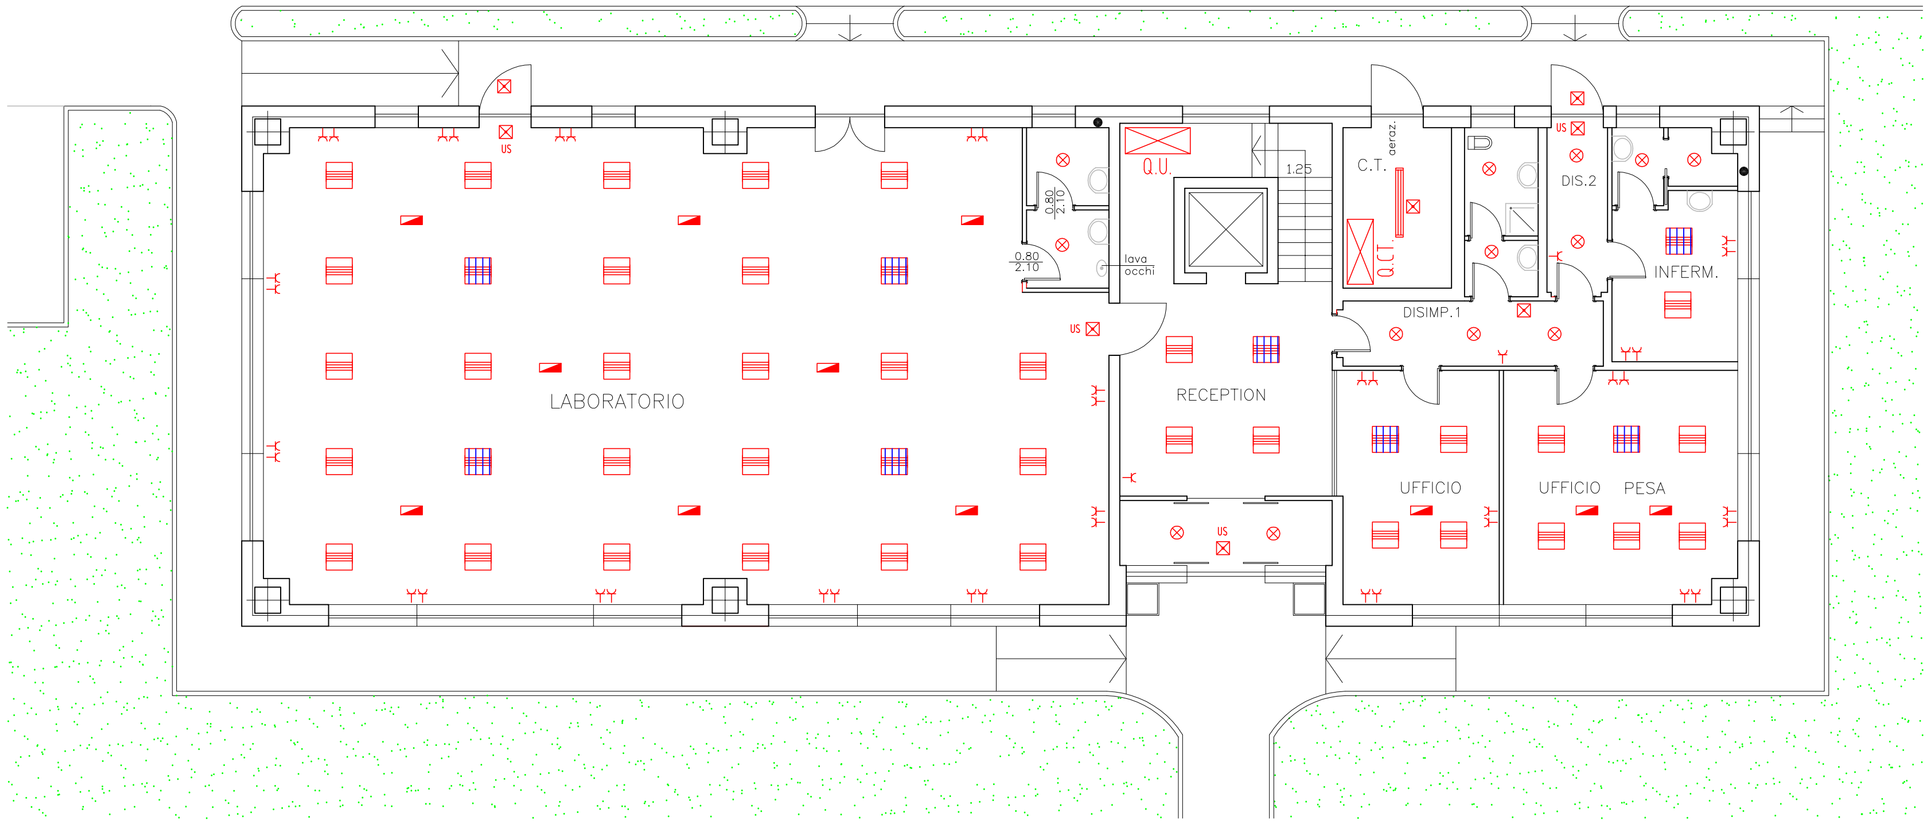


PIANTA PIANO TERRA 1:100

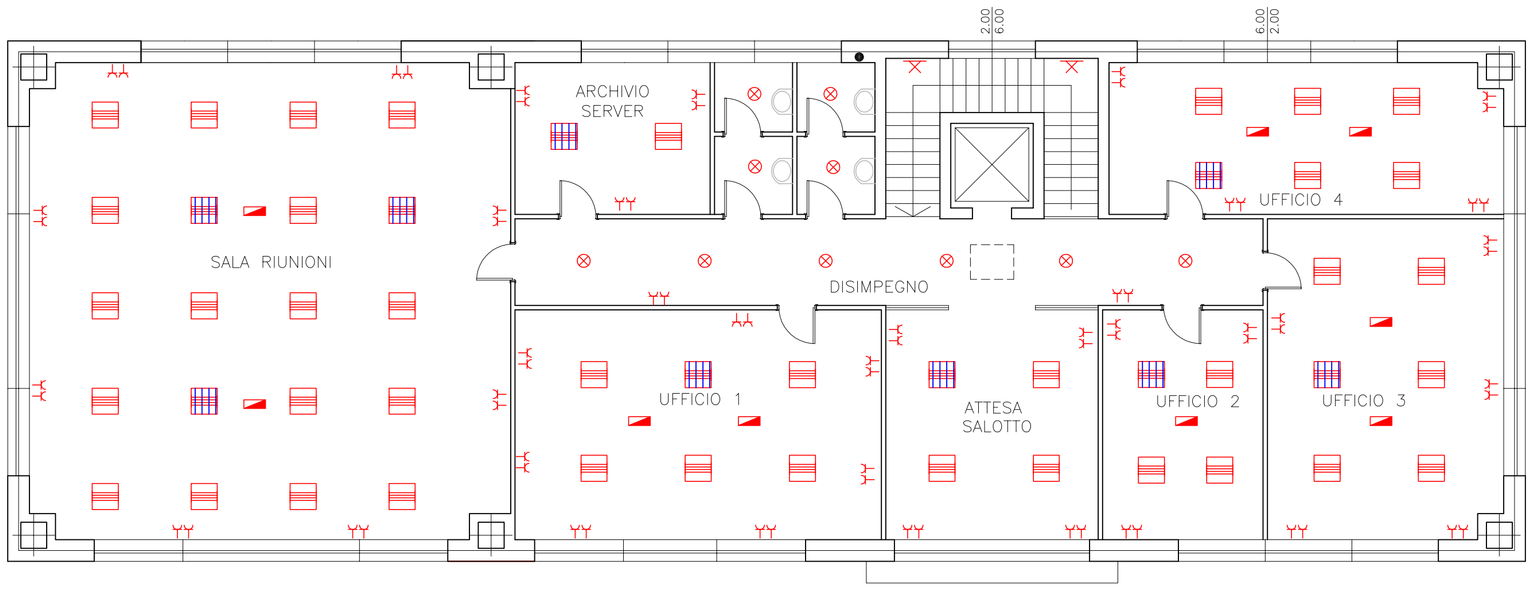

PIANTA PIANO PRIMO 1:100

	Legenda Simboli
×	Punto luce
⊥	Presa con contatto per conduttore di protezione
⊠	Complesso autonomo di illuminazione di sicurezza IP 55 - 24W
us ⊠	Complesso autonomo segnalaz. porte di sicurezza IP 55 - 11W
▤	Apparecchio di illuminazione da incasso 60x60cm equipaggiato con lampade a led - pot. 36W
▦	Apparecchio di illuminazione da incasso 60x60cm a led - pot. 36W - con gruppo di emergenza
⊗	Punto luce ad incasso
▬	Apparecchio stagno IP 65 a tubi fluorescenti 2x58W
▰	Torretta a pavimento equipaggiata con prese di corrente
qu ⊠	Quadro di distribuzione palazzina uffici

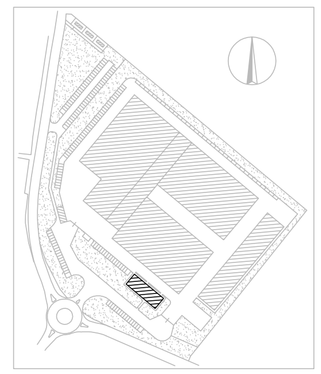

REV.	DATA	DESCRIZIONE
00	01/2015	PROGETTO PRELIMINARE

COMMITTENTE

ZINCOL OSSIDI S.P.A.

VIA ADDA n°44/46 – 20882 BELLUSCO (MB)

SAITECH

Saitech S.r.l.
Via Delle Industrie 24/26
20881 Bernareggio (MB)
P.IVA 07308720965
Tel. 0396901360
Fax. 0396900811
E.mail: info@saitechimpianti.it

OGGETTO

IMPIANTI ELETTRICI

PALAZZINA UFFICI

IL PROGETTISTA

Dott. Ing. ZOIA MARIO

N° A 1598 Ordine degli Ingegneri della Provincia di Monza e della Brianza

TITOLO

COSTRUZIONE CAPANNONI INDUSTRIALI E PALAZZINA UFFICI

AREA INDUSTRIALE località FERRANIA

VIA A. GRAMSCI – 17014 CAIRO MONTENOTTE (SV)

COMMESSA	SCALA	
ZINCOL01	1:100	
NR. DISEGNO	FG.	SG.
ZINCOL01_01.4		

A TERMINI DI LEGGE CI RISERVIAMO LA PROPRIETA' DI QUESTO DISEGNO CON DIVIETO DI RIPRODURLO O RENDERLO NOTO A TERZI SENZA NOSTRA AUTORIZZAZIONE