
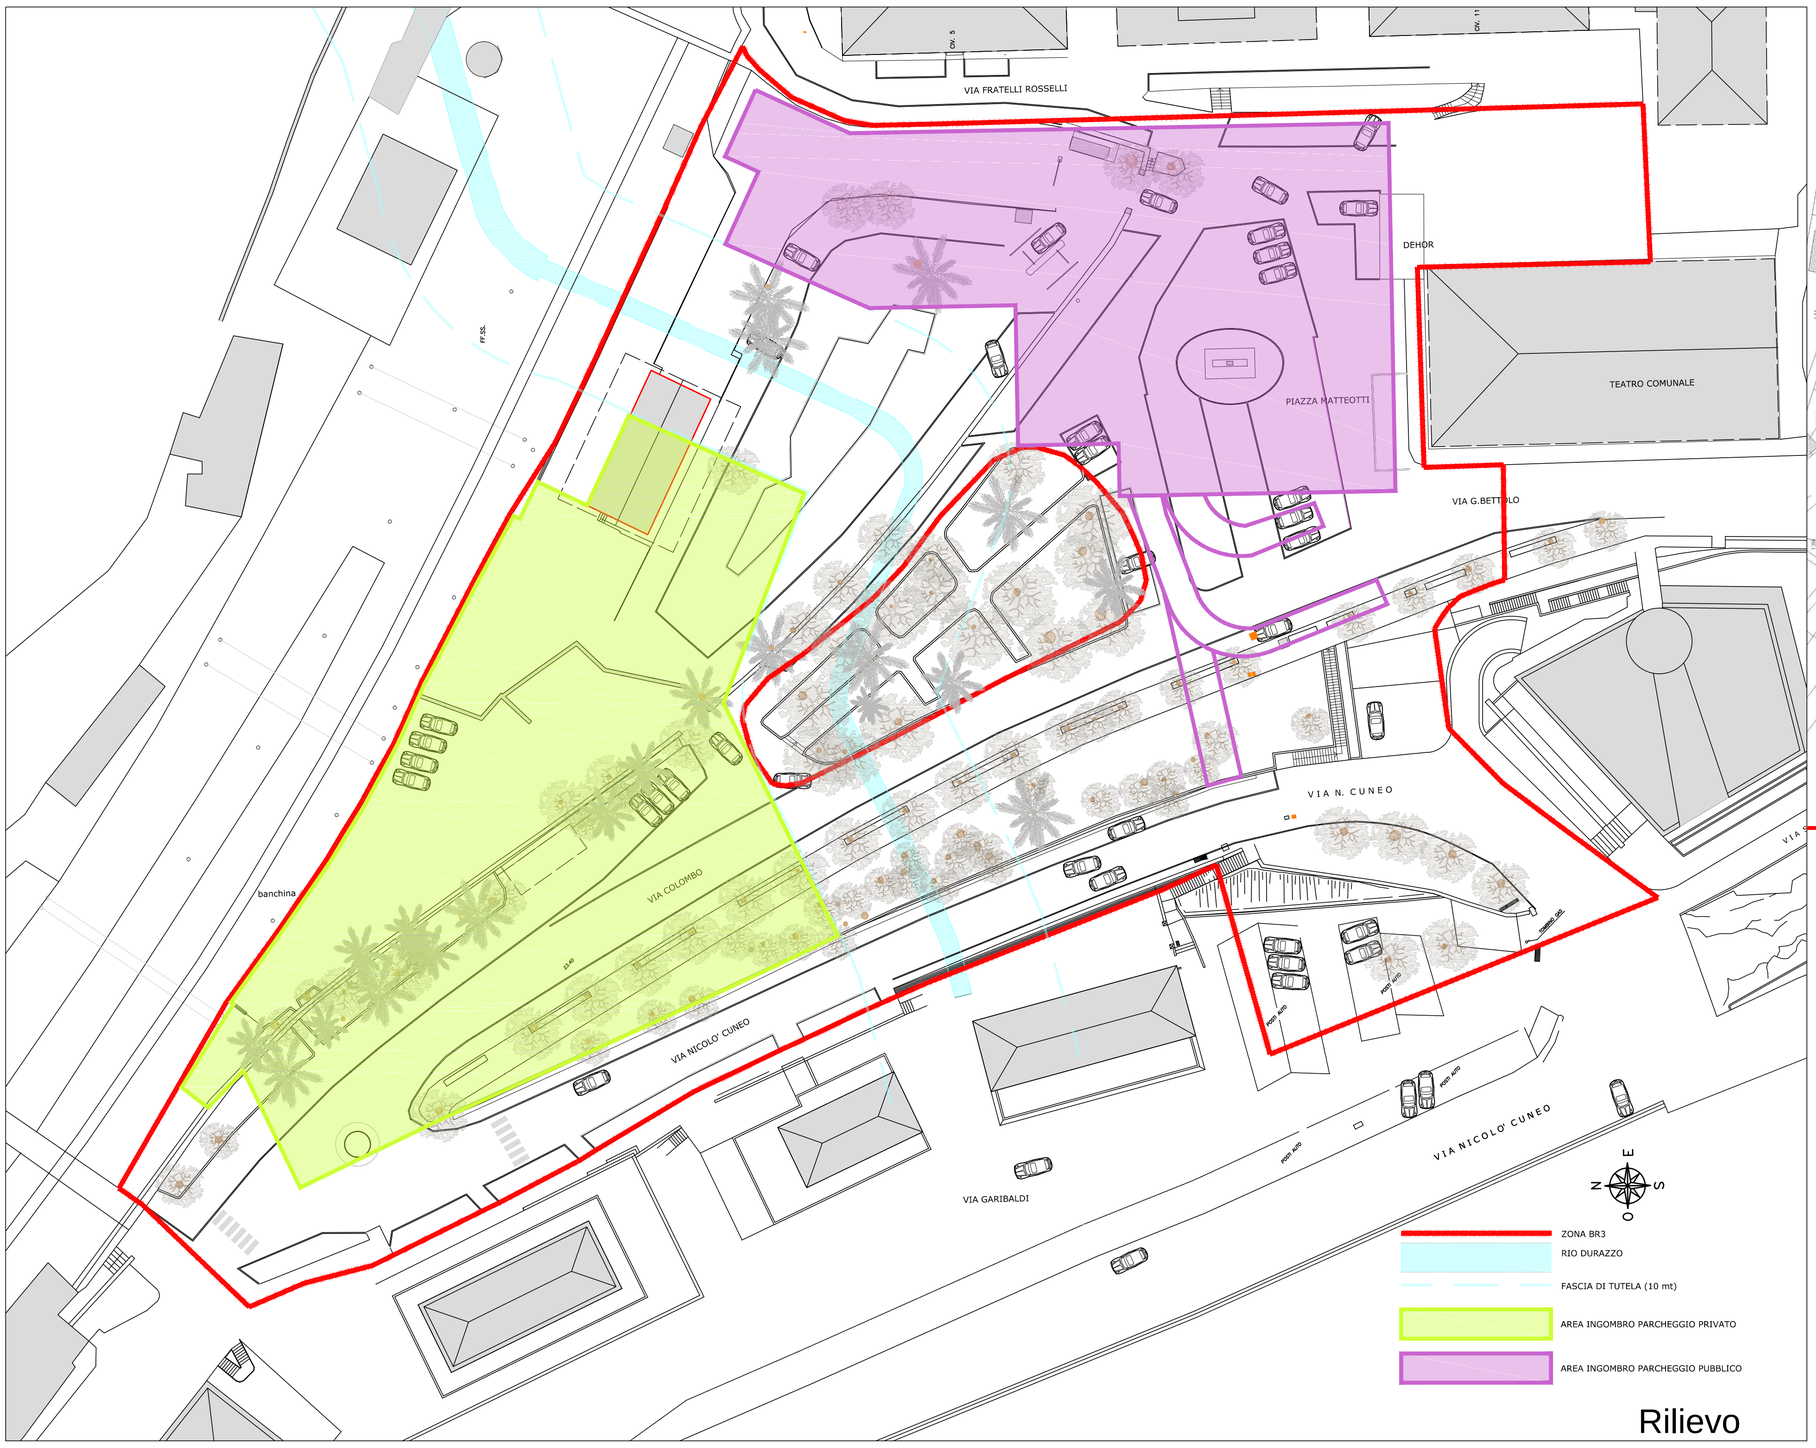


Rilievo

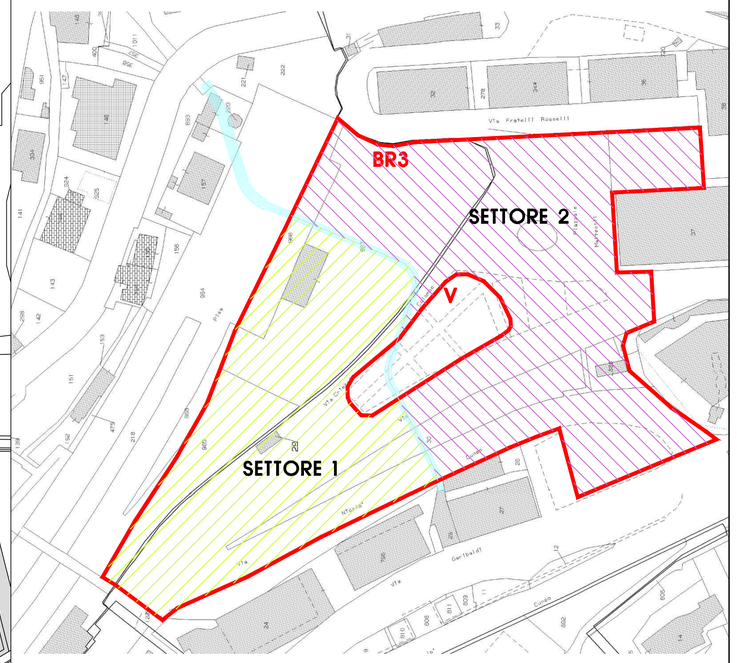


BR3 PERIMETRAZIONE ZONA BR3
DA CARTOGRAFIA P.R.G. VIGENTE

IDENTIFICAZIONE AREE DI INTERVENTO

SETTORE 1 - PARCHEGGIO PRIVATO

SETTORE 2 - PARCHEGGIO PUBBLICO

V zona verde pubblico attrezzato

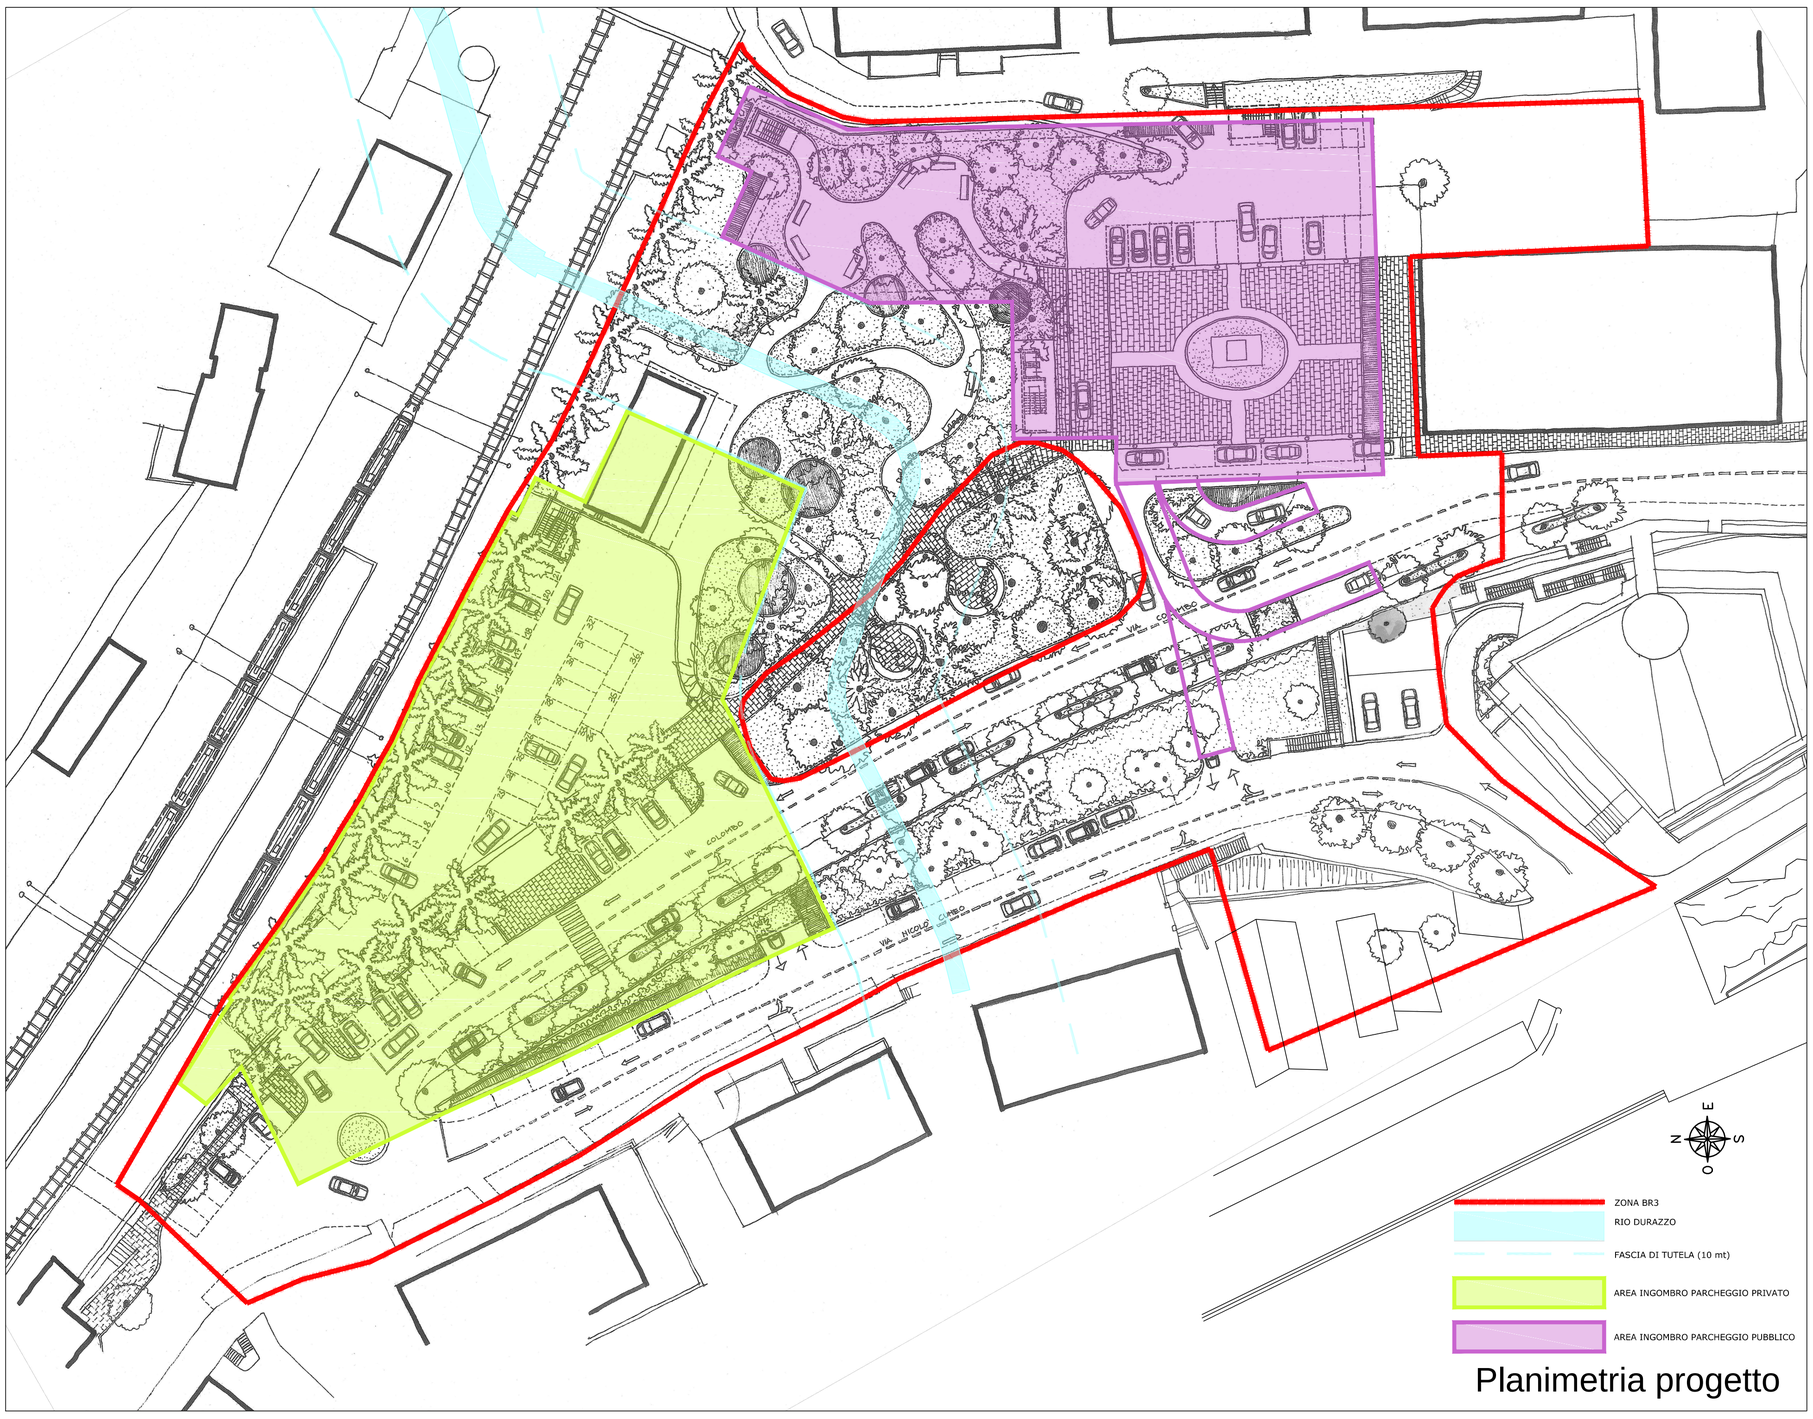

Planimetria progetto


COMUNE DI CAMOGLI

PROVINCIA DI GENOVA

Area di Piazza Matteotti
Ex scalo Ferroviario

zona BR 3 del P.R.G.

PIANO PARTICOLAREGGIATO DI INIZIATIVA PUBBLICA

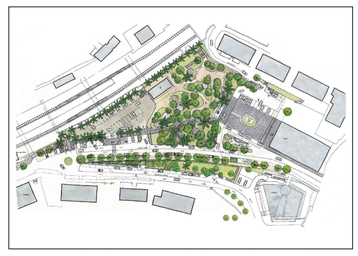

Realizzazione autorimessa interrata pubblica e privata con sistemazione superficiale di piazza Matteotti

IL RICHIEDENTE:
COMUNE DI CAMOGLI

IL PROGETTISTA:
ARCH. REMO DE GIORGI
ARCH. ENRICO DORIA LAMBA

I COLLABORATORI
ARCH. GIOVANNI GROSSI
ARCH. MARIARITA TERENZIO
ARCH. LUCA CASSISSA

PROGETTISTI: ARAS Architetti Remo De Giorgi Enrico Doria Lamba & C.
ARCHITETTI ASSOCIATI – GENOVA

COMMITTENTE: COMUNE DI CAMOGLI

OGGETTO:
Visualizzazione grafica:
– zona BR3 del P.R.G.
– Rio Durazzo e fascia di rispetto
– Ingombro park pubblico e park privato

TAVOLA N. 3a

DATA: Ottobre 2014 | SCALA: 1:400 | DIS:

VARIANTI:
-

Distacco P.zza Marsala 1A
16122 Genova
Tel. +39 10 83.99.369
Fax. +39 10 83.99.375
E-Mail rechi@arasbuilding.it

PROPRIETA' RISERVATA - Riproduzione ed uso vietati a termini di legge