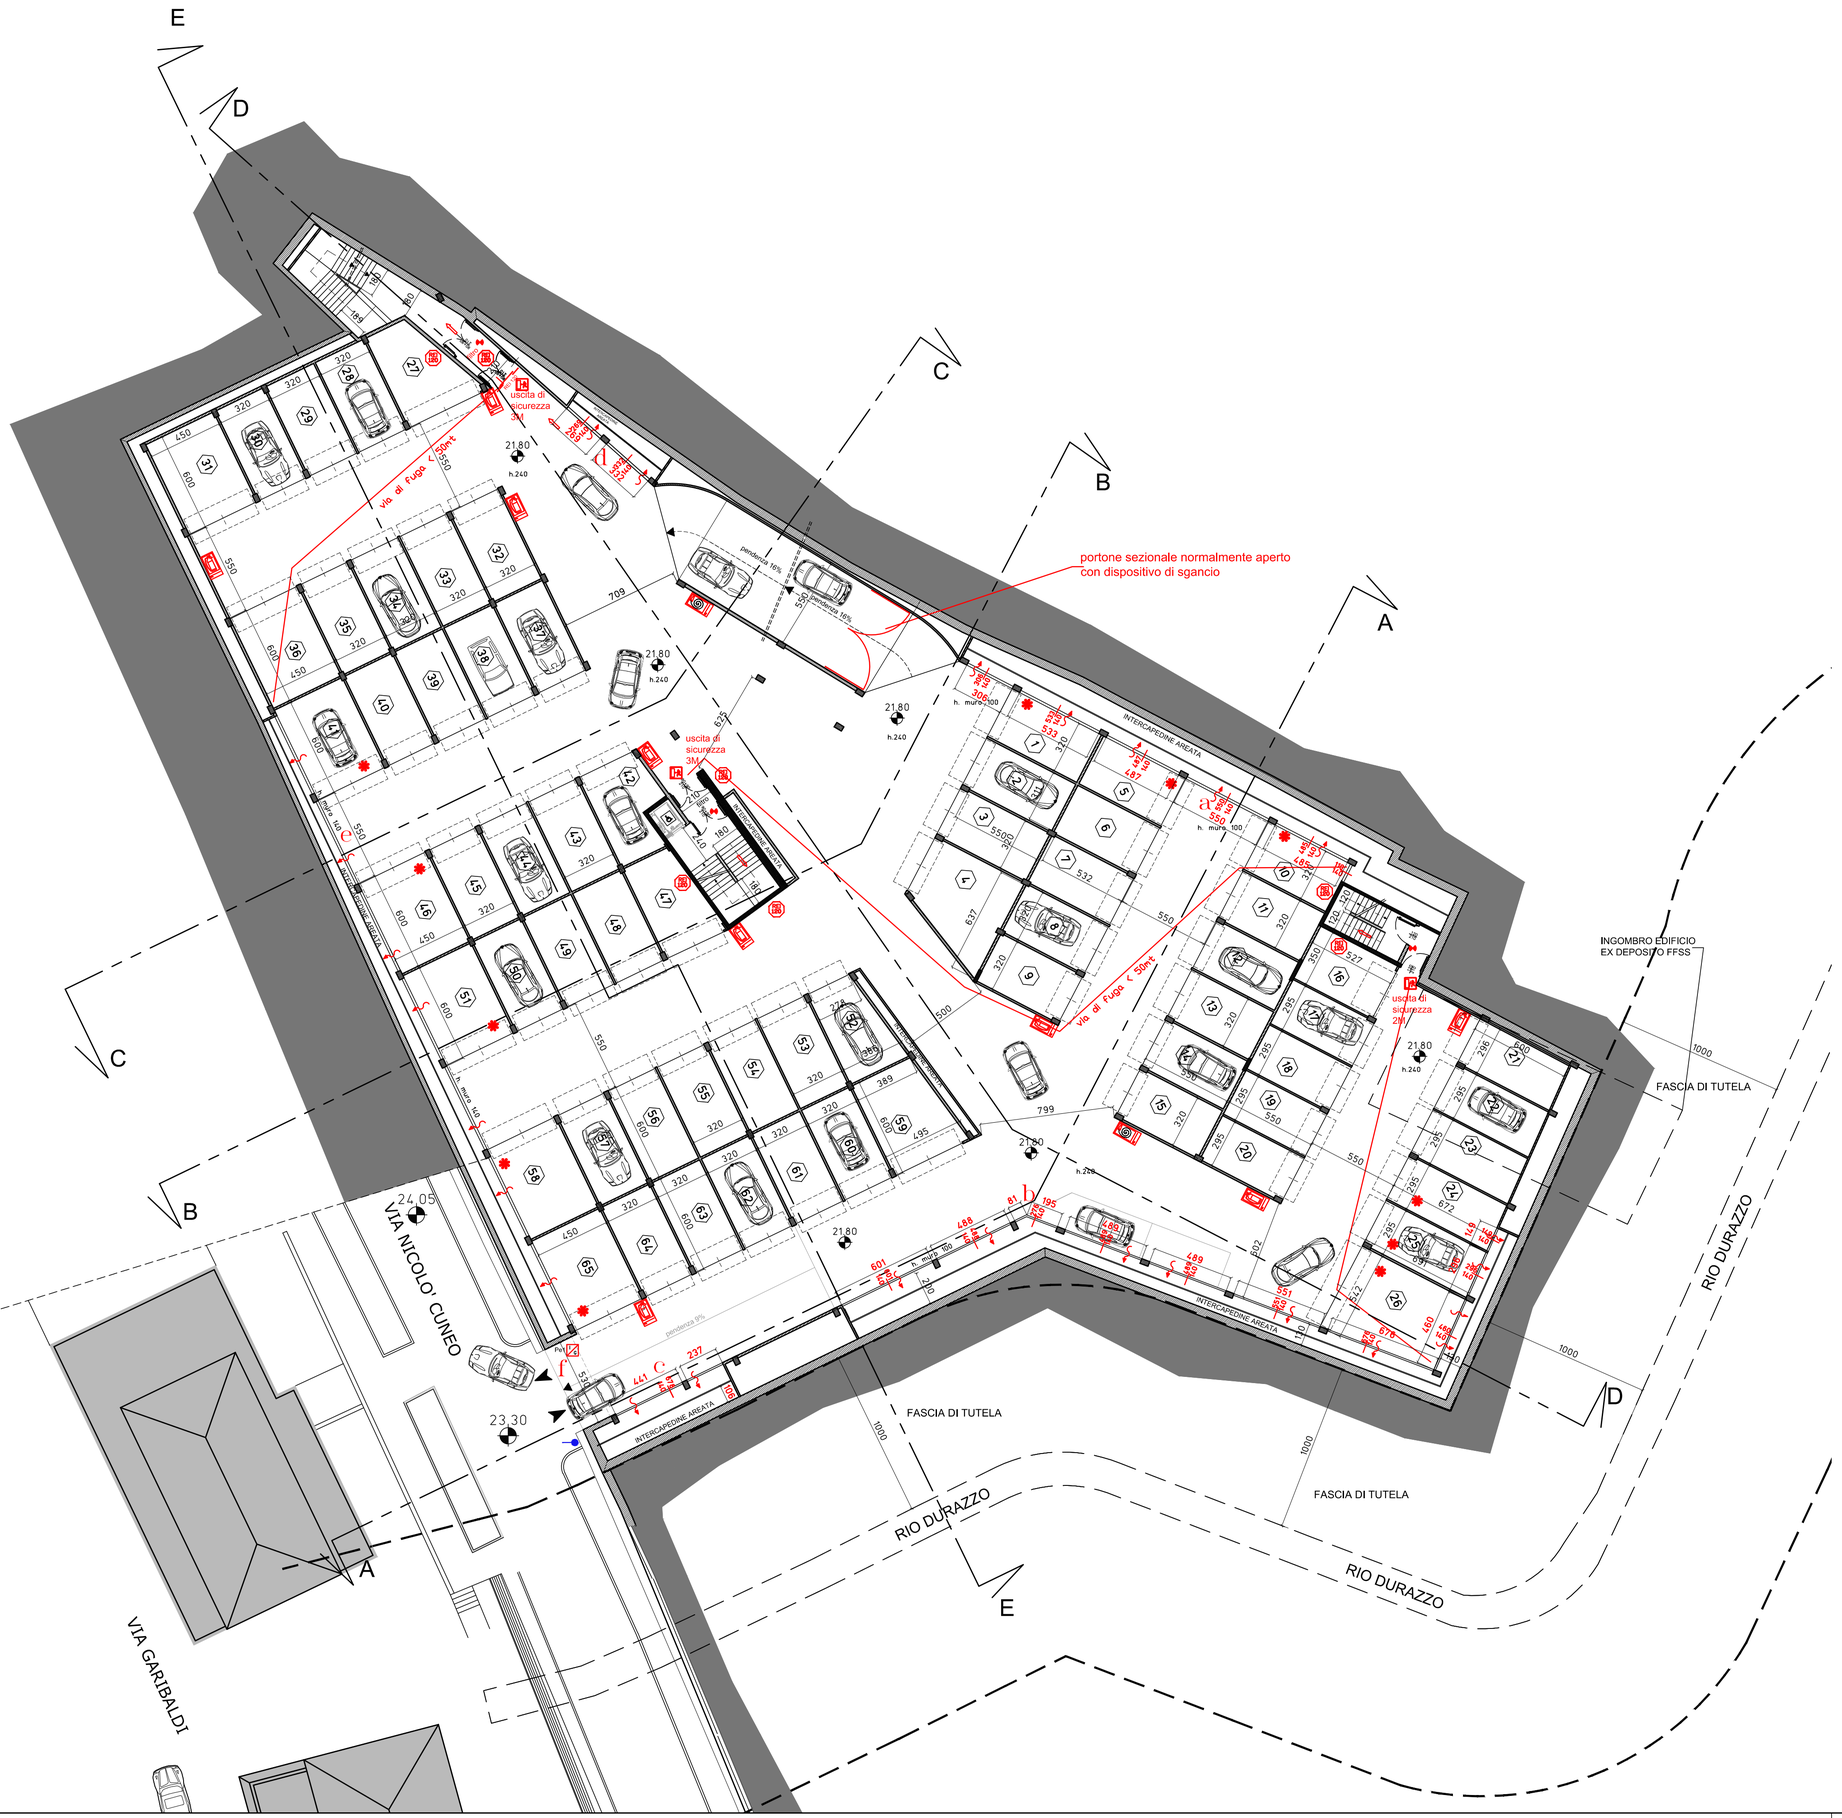


CARATTERISTICHE TECNICHE DELL'AUTORIMESSA

PIANO TERRA
QUOTA 21,80
CLASSIFICAZIONE: INTERRATA

NUMERO BOX 65 POSTI AUTO 2

PORTE DI COMUNICAZIONE REI 120 CON CONGEGNO DI AUTOCHIUSURA

AUTORIMESSA PROTETTA DA IMPIANTO FISSO DI SPEGNIMENTO

USCITE NUMERO 3 PER PIANO CONTRAPPOSTE
DIMENSIONE APERTURA 120 CM
PERCORSI VIE DI FUGA INFERIORE 50 mt

DENSITA' DI AFFOLLAMENTO
0,1 persona mq
0,1 persona x 2751 mq sup = 275,1
capacità di deflusso 50 piano terra

DIMENSIONAMENTO USCITE DI SICUREZZA
275,1 / 50 = 5,50 (1 MODULO = 0,60 mt) = 6 MODULI
A PROGETTO 8 MODULI

n. 2 IDRANTI 1 OGNI 50 AUTOVEICOLI

N. 9 ESTINTORI PORTATILI DEL TIPO APPROVATO PER PIANO CLASSI "A" – "B" – "C" CON CAPACITA' ESTINGUENTE > "21A" E "89B"

ATTACCO AUTOPOMPA VV.FF (quota 21,80–24,60)

AREAZIONE PERMANENTE IN SOMMITA 0,1 mq

INTERRUTTORE GENERALE DI SGANCIO ELETTRICO GENERALE

PORTA BASCULANTE GRIGLIATA PER AREAZIONE VVFF

SUPERFICIE DI AREAZIONE NATURALE > 1/25 DELLA SUPERFICIE IN PIANTA

SUPERFICIE COMPARTO QUOTA 21,80 mq 2754

CALCOLO SUPERFICIE DI AREAZIONE

1/25 2754 mq =110,16 mq

APERTURE DI VENTILAZIONE NATURALE DI PROGETTO

	APERTURA TIPO	DIMENSIONI APERTURA (m)	SUP. APERTURA (mq)
a	SHUNT	calcolo cad	32,15
b	SHUNT	calcolo cad	37.10
c	SHUNT	8,90 x 1,00	8,90
d	griglia in copertura	calcolo cad	4,90
e	SHUNT	calcolo cad	25,95
f	varco carrabile	5,30 x 2,10	11,13


TOTALE VENTILAZIONE NATURALE DI PROGETTO (mq) 120,13 > 110,16 mq

COMUNE DI CAMOGLI

PROVINCIA DI GENOVA

Area di Piazza Matteotti
Ex scalo Ferroviario
zona BR 3 del P.R.G.

PIANO PARTICOLAREGGIATO DI INIZIATIVA PUBBLICA

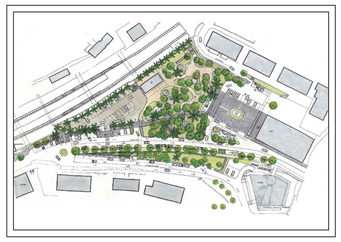

Realizzazione autorimessa interrata pubblica e privata con sistemazione superficiale di piazza Matteotti

IL RICHIEDENTE:
COMUNE DI CAMOGLI

IL PROGETTISTA:
ARCH. REMO DE GIORGI
ARCH. ENRICO DORIA LAMBA

I COLLABORATORI
ARCH. GIOVANNI GROSSI
ARCH. MARIARITA TERENZIO
ARCH. LUCA CASSISSA

PROGETTISTI: ARAS Architetti Remo De Giorgi Enrico Doria Lamba & C.
ARCHITETTI ASSOCIATI – GENOVA

COMMITTENTE: *COMUNE DI CAMOGLI*

OGGETTO:
Stato di progetto:
Autorimessa privata
Pianta quota +21.80

TAVOLA N. 10

DATA: *Ottobre 2014* SCALA: *1:200* DIS:

VARIANTI:
-

Distacco P.zza Marsala 1A
16122 Genova
Tel. +39 10 83.99.369
Fax. +39 10 83.99.375
E-Mail rechi@arasbuilding.it

PROPRIETA' RISERVATA - Riproduzione ed uso vietati a termini di legge