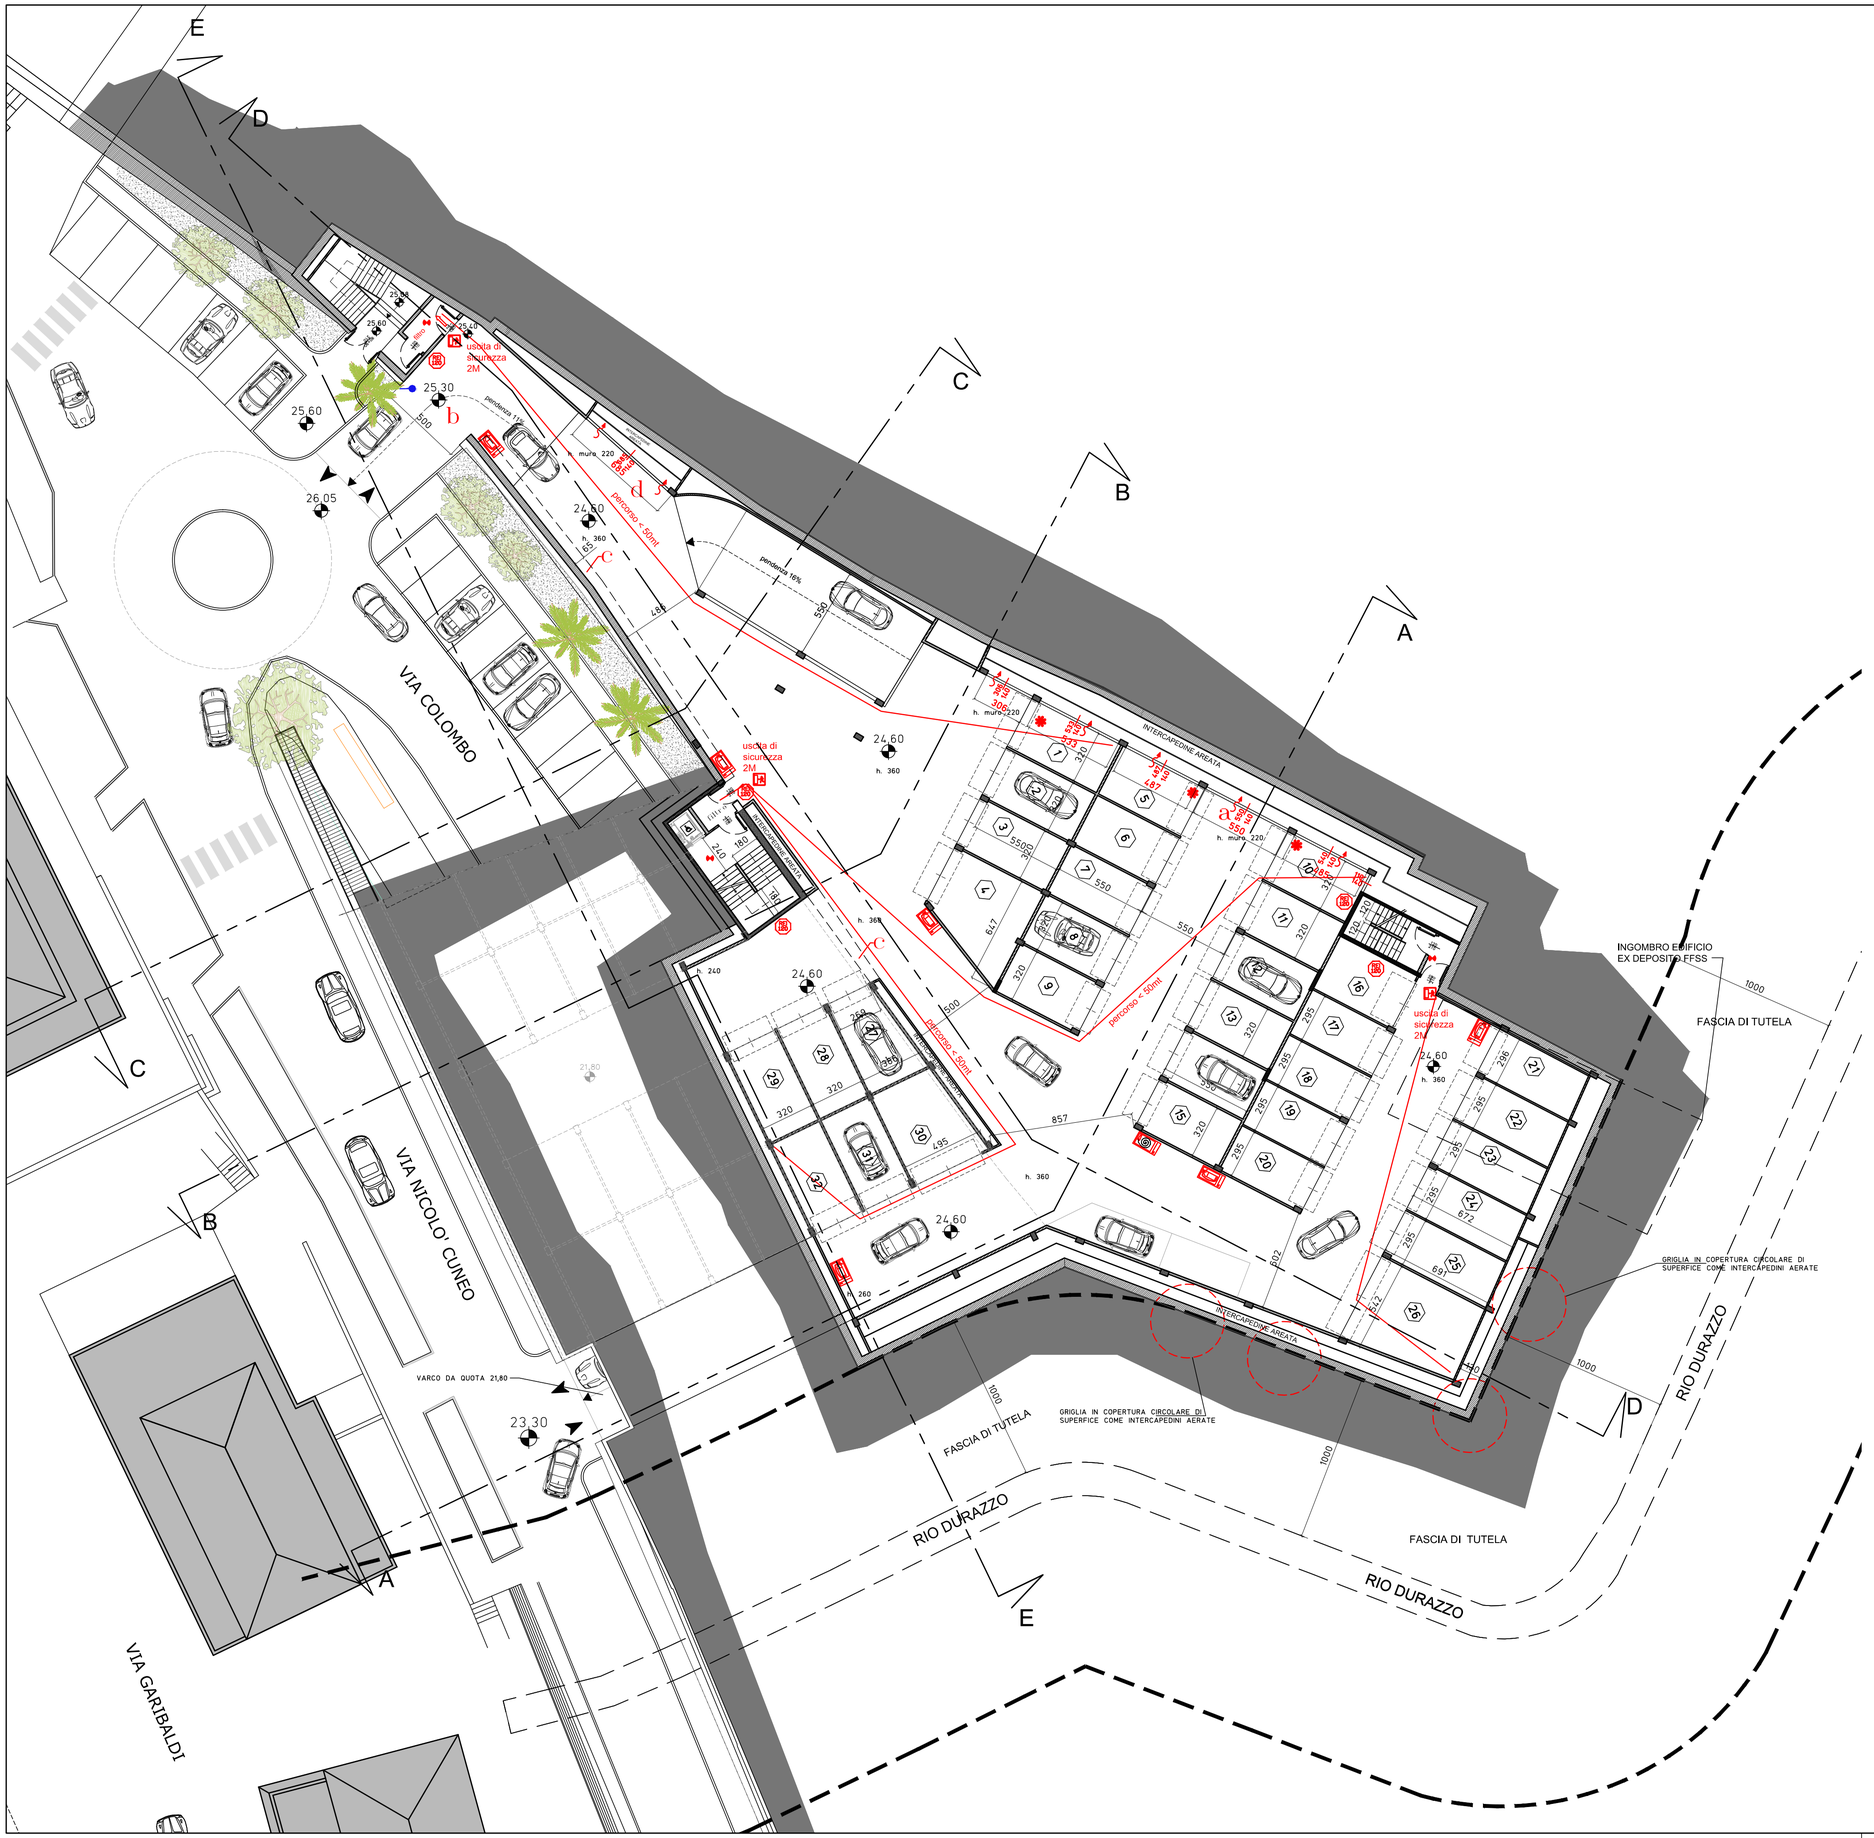


CARATTERISTICHE TECNICHE DELL'AUTORIMESSA

PIANO PRIMO
QUOTA 24,60
CLASSIFICAZIONE: INTERRATA

NUMERO BOX 32 POSTI AUTO 2

PORTE DI COMUNICAZIONE REI 120 CON CONGEGNO DI AUTOCHIUSURA

AUTORIMESSA PROTETTA DA IMPIANTO FISSO DI SPEGNIMENTO

USCITE NUMERO 3 PER PIANO CONTRAPPOSTE
DIMENSIONE APERTURA 120 CM
PERCORSI VIE DI FUGA INFERIORE 50 mt

DENSITA' DI AFFOLLAMENTO
0,1 persona mq
0,1 persona x 1593 mq sup = 159,2
capacità di deflusso 37,5 primi 3 piani sotterranei o fuori terra

DIMENSIONAMENTO USCITE DI SICUREZZA
159,2 / 37,5 = 4,24 (1 MODULO = 0,60 mt) = 5 MODULI

A PROGETTO 6 MODULI

n. 1 IDRANTE 1 OGNI 50 AUTOVEICOLI

N. 6 ESTINTORI PORTATILI DEL TIPO APPROVATO
PER PIANO CLASSI "A" – "B" – "C" CON
CAPACITA' ESTINGUENTE > "21A" E "89B"

ATTACCO AUTOPOMPA VV.FF (quota 21,80–24,60)

AREAZIONE PERMANENTE IN SOMMITA 0,1 mq

INTERRUTTORE GENERALE DI SGANCIO ELETTRICO GENERALE

PORTA BASCULANTE GRIGLIATA PER AREAZIONE VVFF

SUPERFICIE DI AREAZIONE NATURALE > 1/25
DELLA SUPERFICIE IN PIANTA

SUPERFICE COMPARTO QUOTA 24,60 mq 1583

CALCOLO SUPERFICIE DI AREAZIONE

1/25 1583 mq =63,32 mq


	APERTURE DI VENTILAZIONE NATURALE DI PROGETTO		
APERTURA	TIPO	DIMENSIONI APERTURA (m)	SUP. APERTURA (mq)
a	SHUNT	calcolo cad	32,15
b	varco carrabile	5,00 x 2,10	10,50
c	griglia in copertura	calcolo cad	20,80
d	SHUNT	calcolo cad	4,9
	TOTALE VENTILAZIONE NATURALE DI PROGETTO (mq)	68.35	> 63,32 mq

COMUNE DI CAMOGLI

PROVINCIA DI GENOVA

Area di Piazza Matteotti
Ex scalo Ferroviario
zona BR 3 del P.R.G.

PIANO PARTICOLAREGGIATO DI INIZIATIVA PUBBLICA

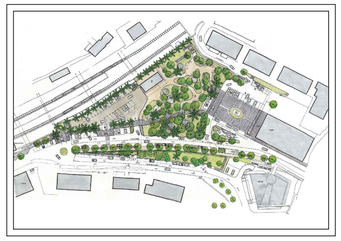

Realizzazione autorimessa interrata pubblica e privata
con sistemazione superficiale di piazza Matteotti

IL RICHIEDENTE:
COMUNE DI CAMOGLI

IL PROGETTISTA:
ARCH. REMO DE GIORGI
ARCH. ENRICO DORIA LAMBA

I COLLABORATORI
ARCH. GIOVANNI GROSSI
ARCH. MARIARITA TERENZIO
ARCH. LUCA CASSISSA

PROGETTISTI: ARAS Architetti Remo De Giorgi Enrico Doria Lamba & C.
ARCHITETTI ASSOCIATI – GENOVA

COMMITTENTE: *COMUNE DI CAMOGLI*

OGGETTO:
Stato di progetto:
Autorimessa privata
Pianta quota +24.60

TAVOLA N. 11

DATA: *Ottobre 2014* SCALA: *1:200* DIS:

VARIANTI:
-

Distacco P.zza Marsala 1A
16122 Genova
Tel. +39 10 83.99.369
Fax. +39 10 83.99.375
E-Mail rechi@arasbuilding.it

PROPRIETA' RISERVATA - Riproduzione ed uso vietati a termini di legge