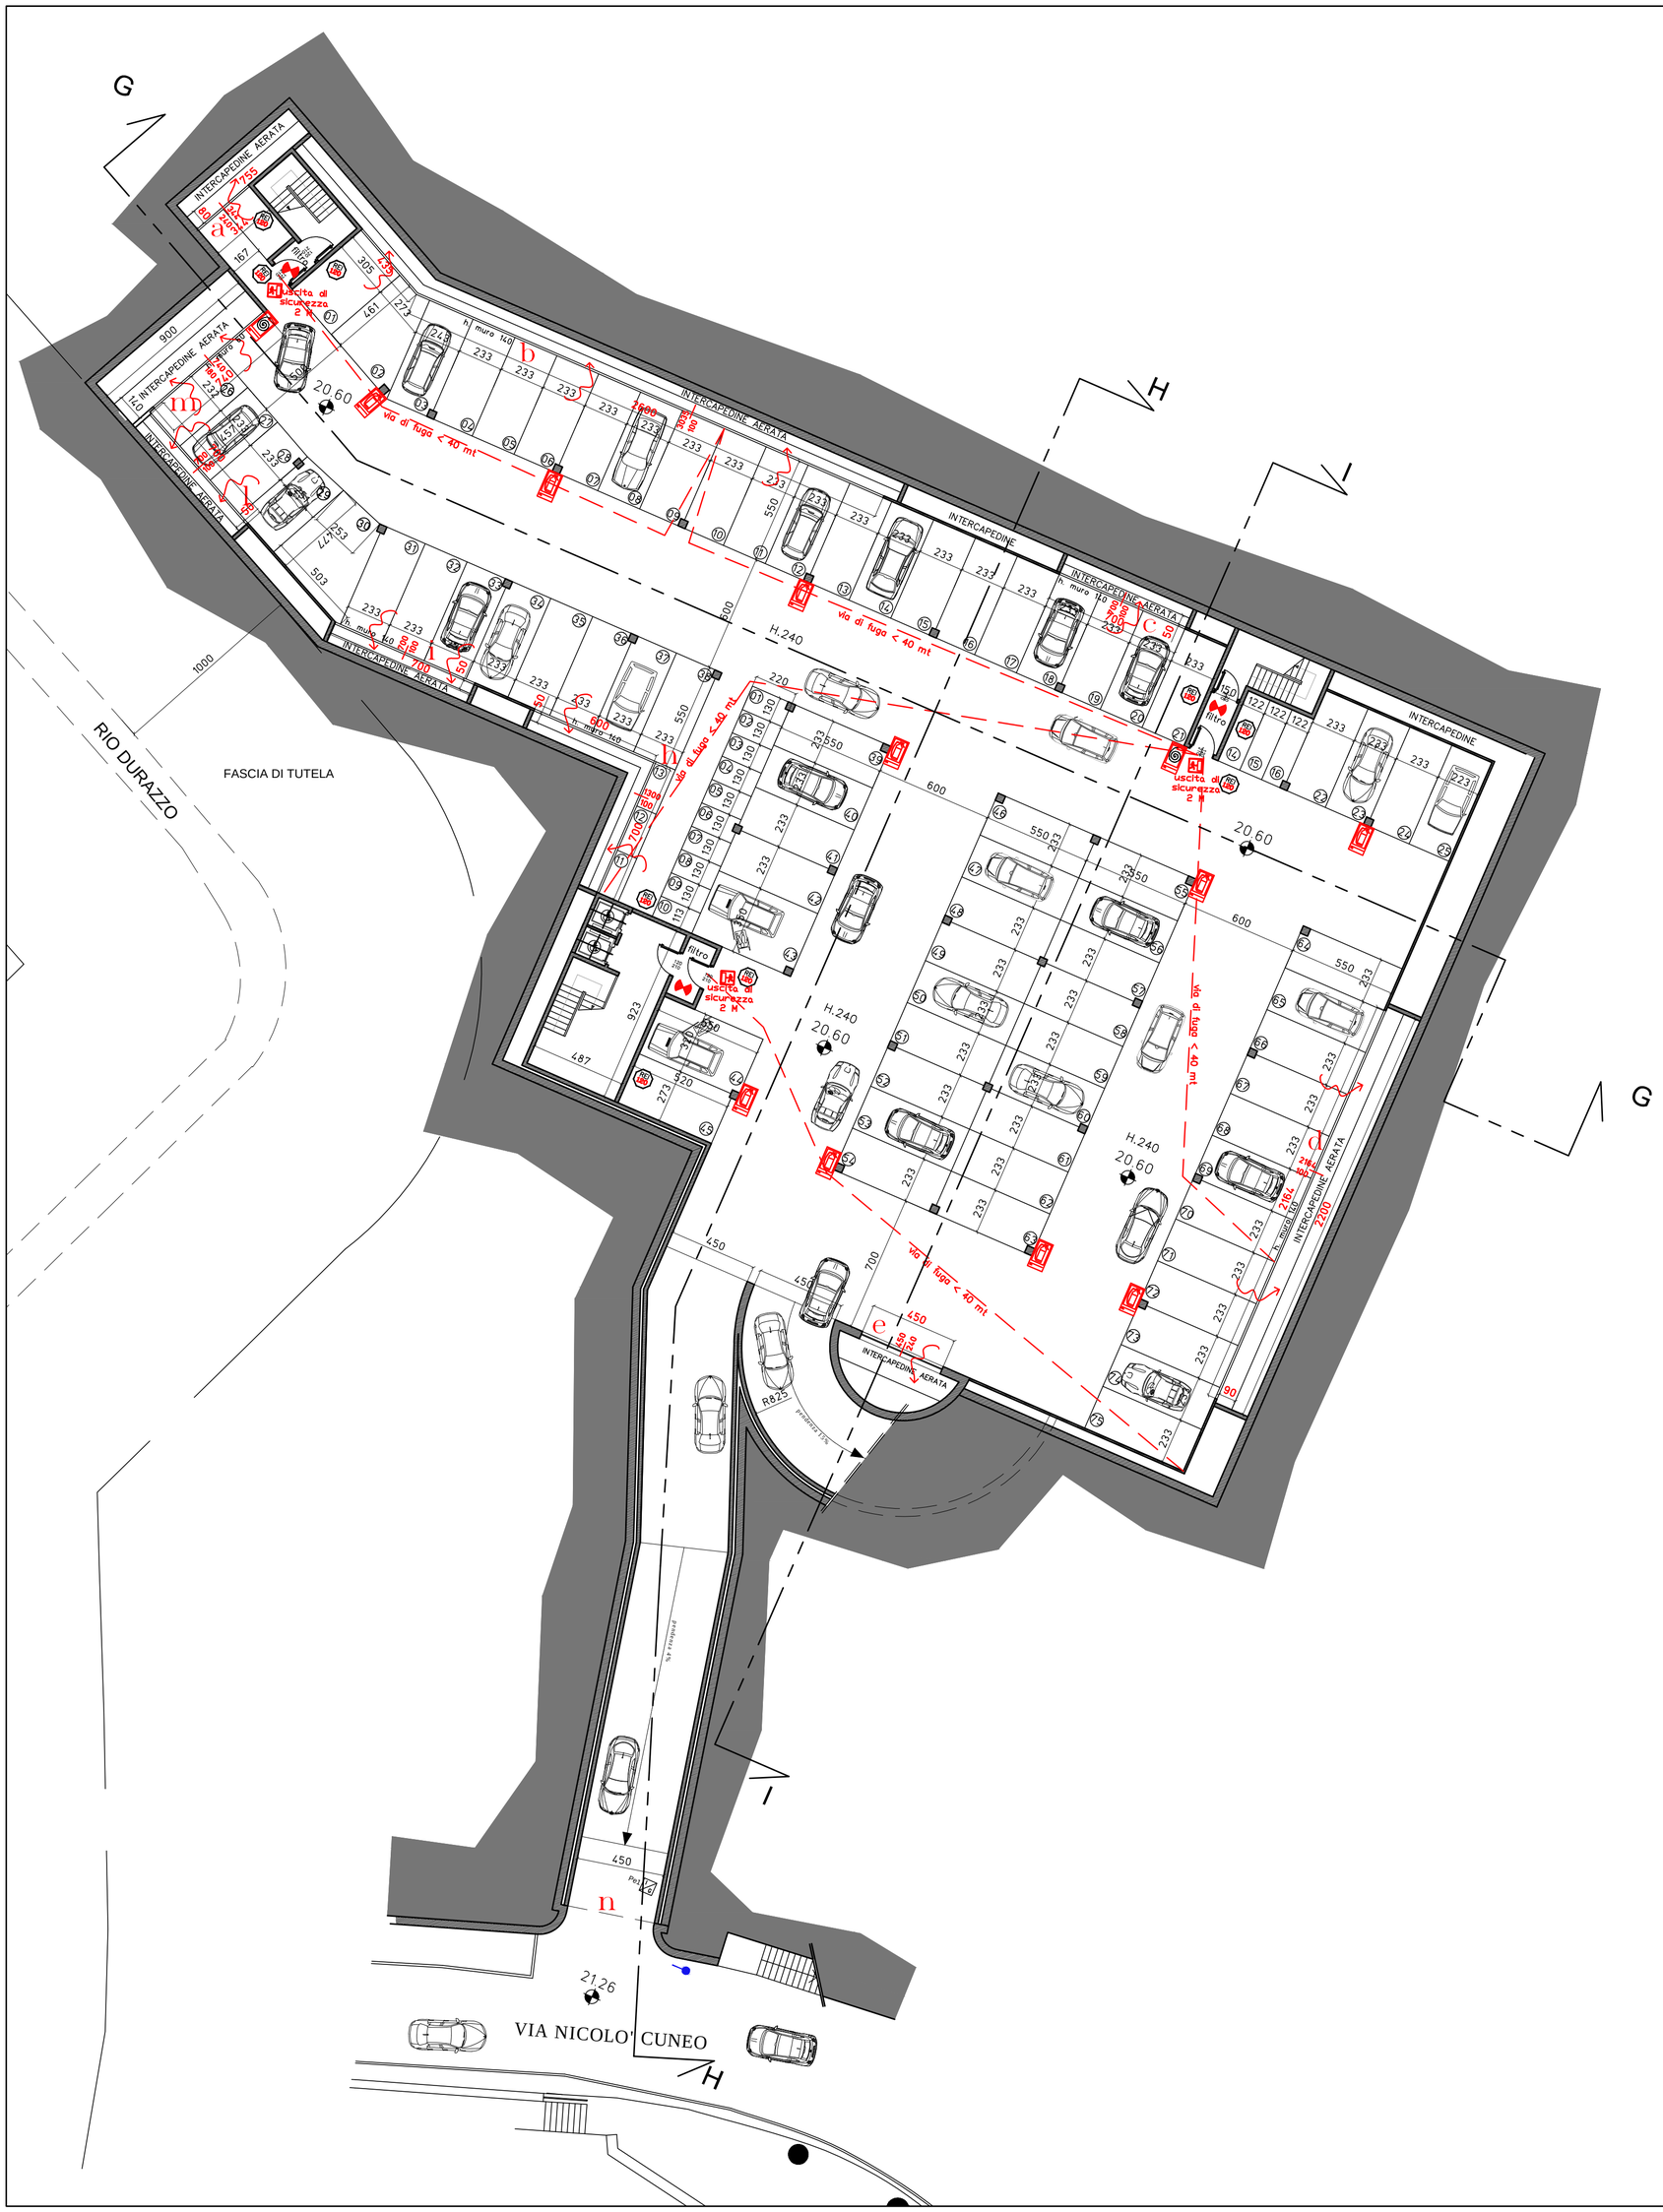


CARATTERISTICHE TECNICHE DELL'AUTORIMESSA

PIANO quota 20.60

CLASSIFICAZIONE: INTERRATA

POSTI AUTO 75 POSTI MOTO 16

PORTE DI COMUNICAZIONE REI 120 CON CONGEGNO DI AUTOCHIUSURA

USCITE NUMERO 3 PER PIANO CONTRAPPOSTE
DIMENSIONE APERTURA 120 CM
PERCORSI VIE DI FUGA INFERIORE 40 mt

DENSITA' DI AFFOLLAMENTO
0,1 persona mq
0,1 persona x 2112 mq sup = 212
capacità di deflusso 37,5 piano interrato

DIMENSIONAMENTO USCITE DI SICUREZZA
212 / 37,5 = 5,65 (1 MODULO = 0,60 mt) = 6 MODULI

A PROGETTO 6 MODULI

N. 10 ESTINTORI PORTATILI DEL TIPO APPROVATO PER PIANO CLASSI "A" – "B" – "C" CON CAPACITA' ESTINGUENTE > "21A" E "89B"

n. 2 IDRANTI 1 OGNI 50 AUTOVEICOLI

ATTACCO AUTOPOMPA VV.FF (quota 20,60–29,20)

AREAZIONE PERMANENTE IN SOMMITA 0,1 mq

Pes INTERRUTTORE GENERALE DI SGANCIO ELETTRICO GENERALE

SUPERFICIE DI AREAZIONE NATURALE > 1/25
DELLA SUPERFICIE IN PIANTA
SUPERFICE COMPARTO QUOTA 20.60 mq 2112
CALCOLO SUPERFICIE DI AREAZIONE
1/25 2112 mq = 84,48 mq

APERTURE DI VENTILAZIONE NATURALE DI PROGETTO

	APERTURA TIPO	DIMENSIONI APERTURA (m)	SUP. APERTURA (mq)
a	SHUNT	7,55 x 0,80	6,04
b	SHUNT	calcolo cad	18,50
c	SHUNT	7,00 x 0,50	3,50
d	SHUNT	22,00 x 0.90	19,80
e	SHUNT	calcolo cad	7,00
h	SHUNT	13,00 x 0.50	6,50
i	SHUNT	7,00 x 0.50	3,50
l	SHUNT	7,00 x 0.50	3,50
m	SHUNT	9,00 x 1,40	12,60
n	accesso carrabile	4,50 x 2,10	9,50


TOTALE VENTILAZIONE NATURALE DI PROGETTO (mq) 90,44 > 84,48 mq

COMUNE DI CAMOGLI

PROVINCIA DI GENOVA

Area di Piazza Matteotti
Ex scalo Ferroviario
zona BR 3 del P.R.G.

PIANO PARTICOLAREGGIATO DI INIZIATIVA PUBBLICA

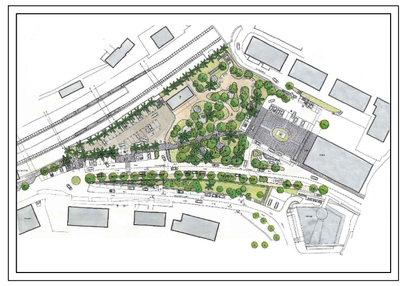

Realizzazione autorimessa interrata pubblica e privata con sistemazione superficiale di piazza Matteotti

IL RICHIEDENTE:
COMUNE DI CAMOGLI

IL PROGETTISTA:
ARCH. REMO DE GIORGI
ARCH. ENRICO DORIA LAMBA

I COLLABORATORI
ARCH. GIOVANNI GROSSI
ARCH. MARIARITA TERENZIO
ARCH. LUCA CASSISSA

PROGETTISTI: ARAS Architetti Remo De Giorgi Enrico Doria Lamba & C.
ARCHITETTI ASSOCIATI – GENOVA

Distacco P.zza Marsala 1A
16122 Genova
Tel. +39 10 83.99.369
Fax. +39 10 83.99.375
E-Mail rechi@arasbuilding.it

COMMITTENTE: *COMUNE DI CAMOGLI*

OGGETTO: *Stato di progetto: Autorimessa pubblica Pianta quota +20.60*

TAVOLA N. 14

DATA: *Ottobre 2014* SCALA: *1:200* DIS:

VARIANTI: -

PROPRIETA' RISERVATA - Riproduzione ed uso vietati a termini di legge