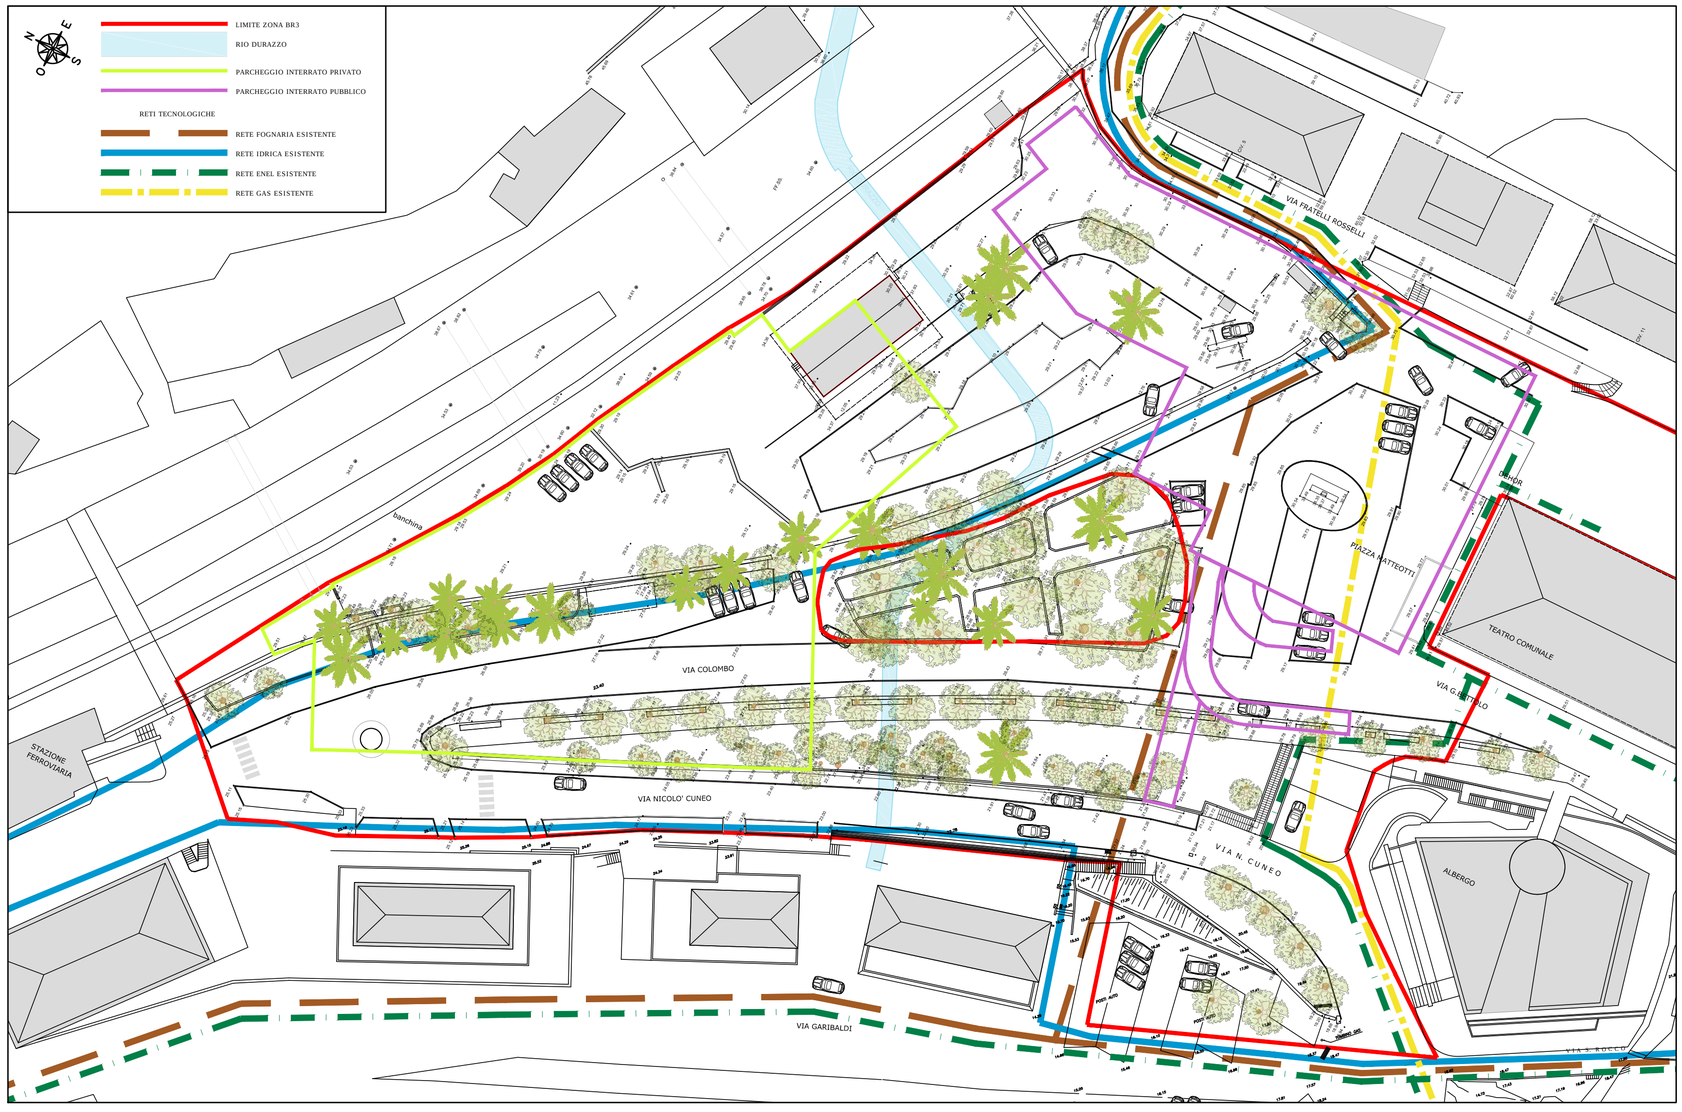



COMUNE DI CAMOGLI

PROVINCIA DI GENOVA

Area di Piazza Matteotti
Ex scalo Ferroviario

zona BR 3 del P.R.G.

PIANO PARTICOLAREGGIATO DI INIZIATIVA PUBBLICA

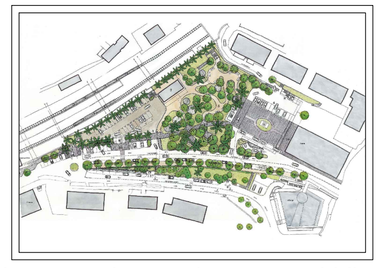

Realizzazione autorimessa interrata pubblica e privata con sistemazione superficiale di piazza Matteotti

IL RICHIEDENTE:
COMUNE DI CAMOGLI

IL PROGETTISTA:
ARCH. REMO DE GIORGI
ARCH. ENRICO DORIA LAMBA

I COLLABORATORI
ARCH. GIOVANNI GROSSI
ARCH. MARIARITA TERENZIO
ARCH. LUCA CASSISSA

ar as srl
Distacco P.zza Marsala 1A
16122 Genova
Tel. +39 10 83.99.369
Fax. +39 10 83.99.375
E-Mail rechi@arasbuilding.it

PROGETTISTI: ARAS Architetti Remo De Giorgi Enrico Doria Lamba & C.
ARCHITETTI ASSOCIATI – GENOVA

COMMITTENTE: *COMUNE DI CAMOGLI*

OGGETTO: *Planimetria reti tecnologiche*

TAVOLA N. 25

DATA: *Ottobre 2014* SCALA: *1:500* DIS:

VARIANTI:
-

PROPRIETA' RISERVATA - Riproduzione ed uso vietati a termini di legge