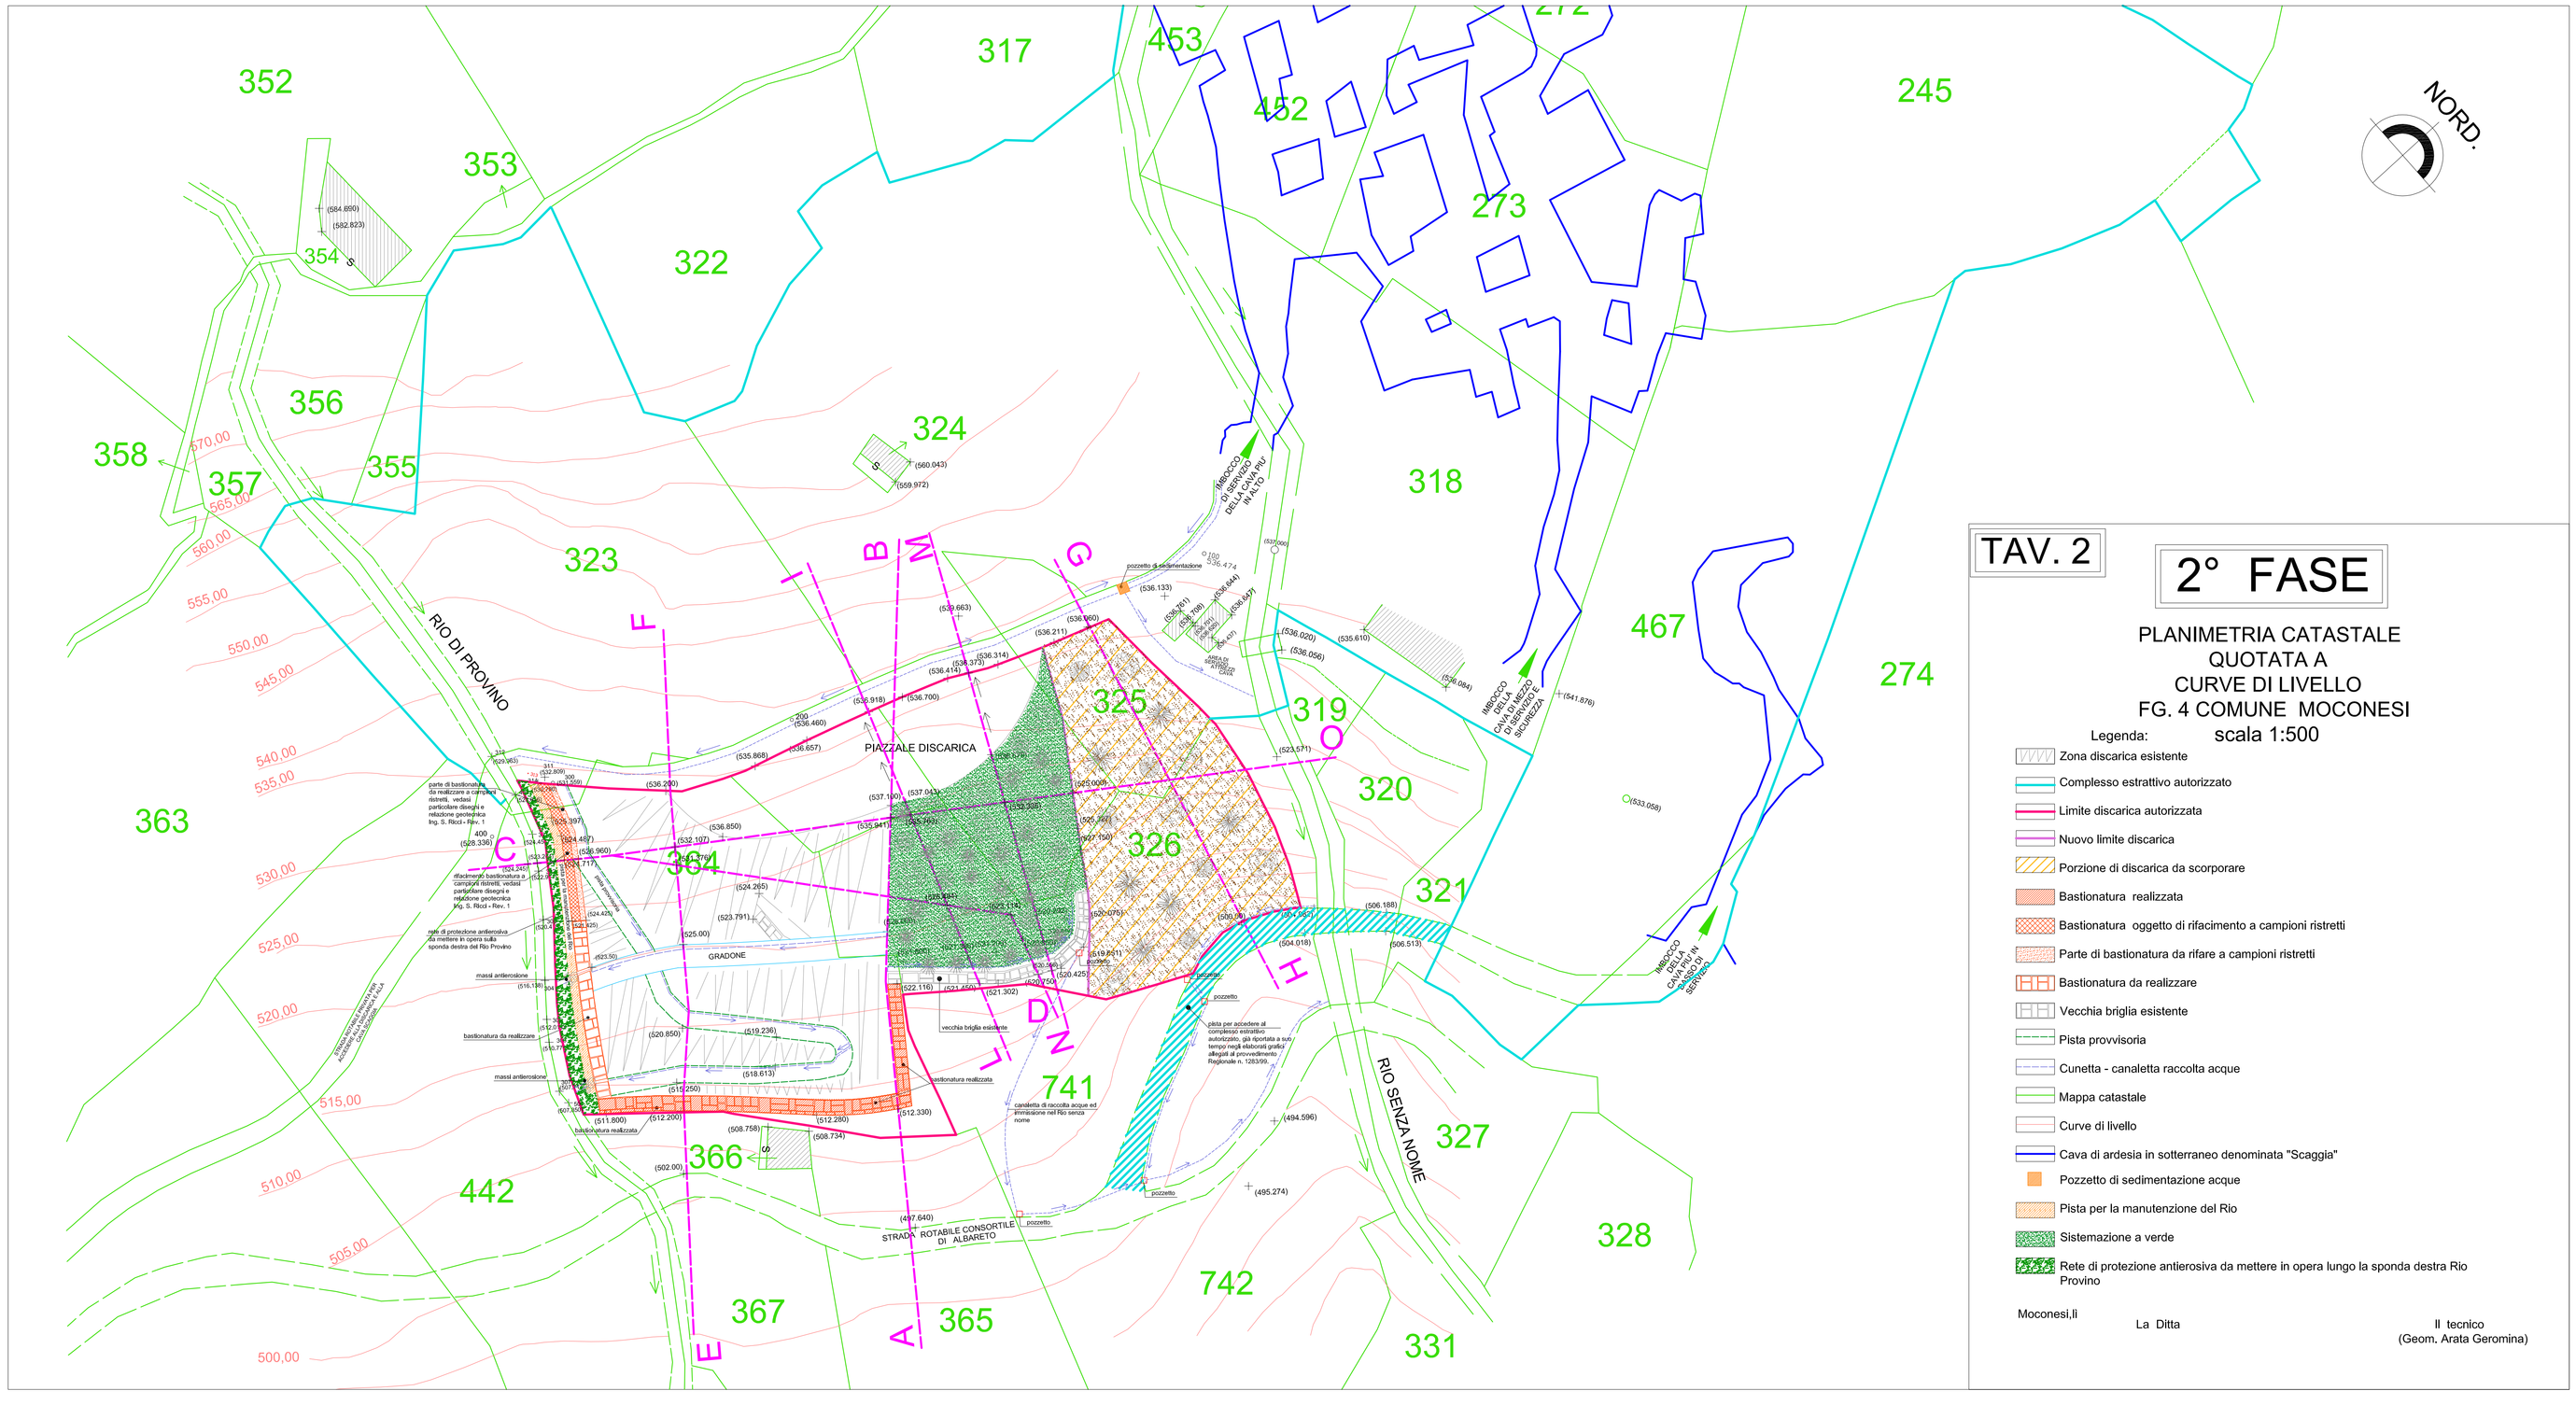

NORD.
352
353
354
317
322
453
452
272
273
245
356
358
357
355
324
323
318
325
326
319
320
321
467
274
363
364
366
442
367
365
741
742
327
328
331
570,00
565,00
560,00
555,00
550,00
545,00
540,00
535,00
530,00
525,00
520,00
515,00
510,00
505,00
500,00
RIO DI PROVINO
RIO SENZA NOME
PIAZZALE DISCARICA
GRADONE
STRADA ROTABILE CONSORTILE DI ALBARETO
A
B
C
D
E
F
G
H
I
L
M
N
O
TAV. 2
2° FASE
PLANIMETRIA CATASTALE
QUOTATA A
CURVE DI LIVELLO
FG. 4 COMUNE MOCONESI
Legenda:
scala 1:500
Zona discarica esistente
Complesso estrattivo autorizzato
Limite discarica autorizzata
Nuovo limite discarica
Porzione di discarica da scorporare
Bastionatura realizzata
Bastionatura oggetto di rifacimento a campioni ristretti
Parte di bastionatura da rifare a campioni ristretti
Bastionatura da realizzare
Vecchia briglia esistente
Pista provvisoria
Cunetta - canaletta raccolta acque
Mappa catastale
Curve di livello
Cava di ardesia in sotterraneo denominata "Scaggia"
Pozzetto di sedimentazione acque
Pista per la manutenzione del Rio
Sistemazione a verde
Rete di protezione antierosiva da mettere in opera lungo la sponda destra Rio Provino
Moconesi,li
La Ditta
Il tecnico
(Geom. Arata Geromina)