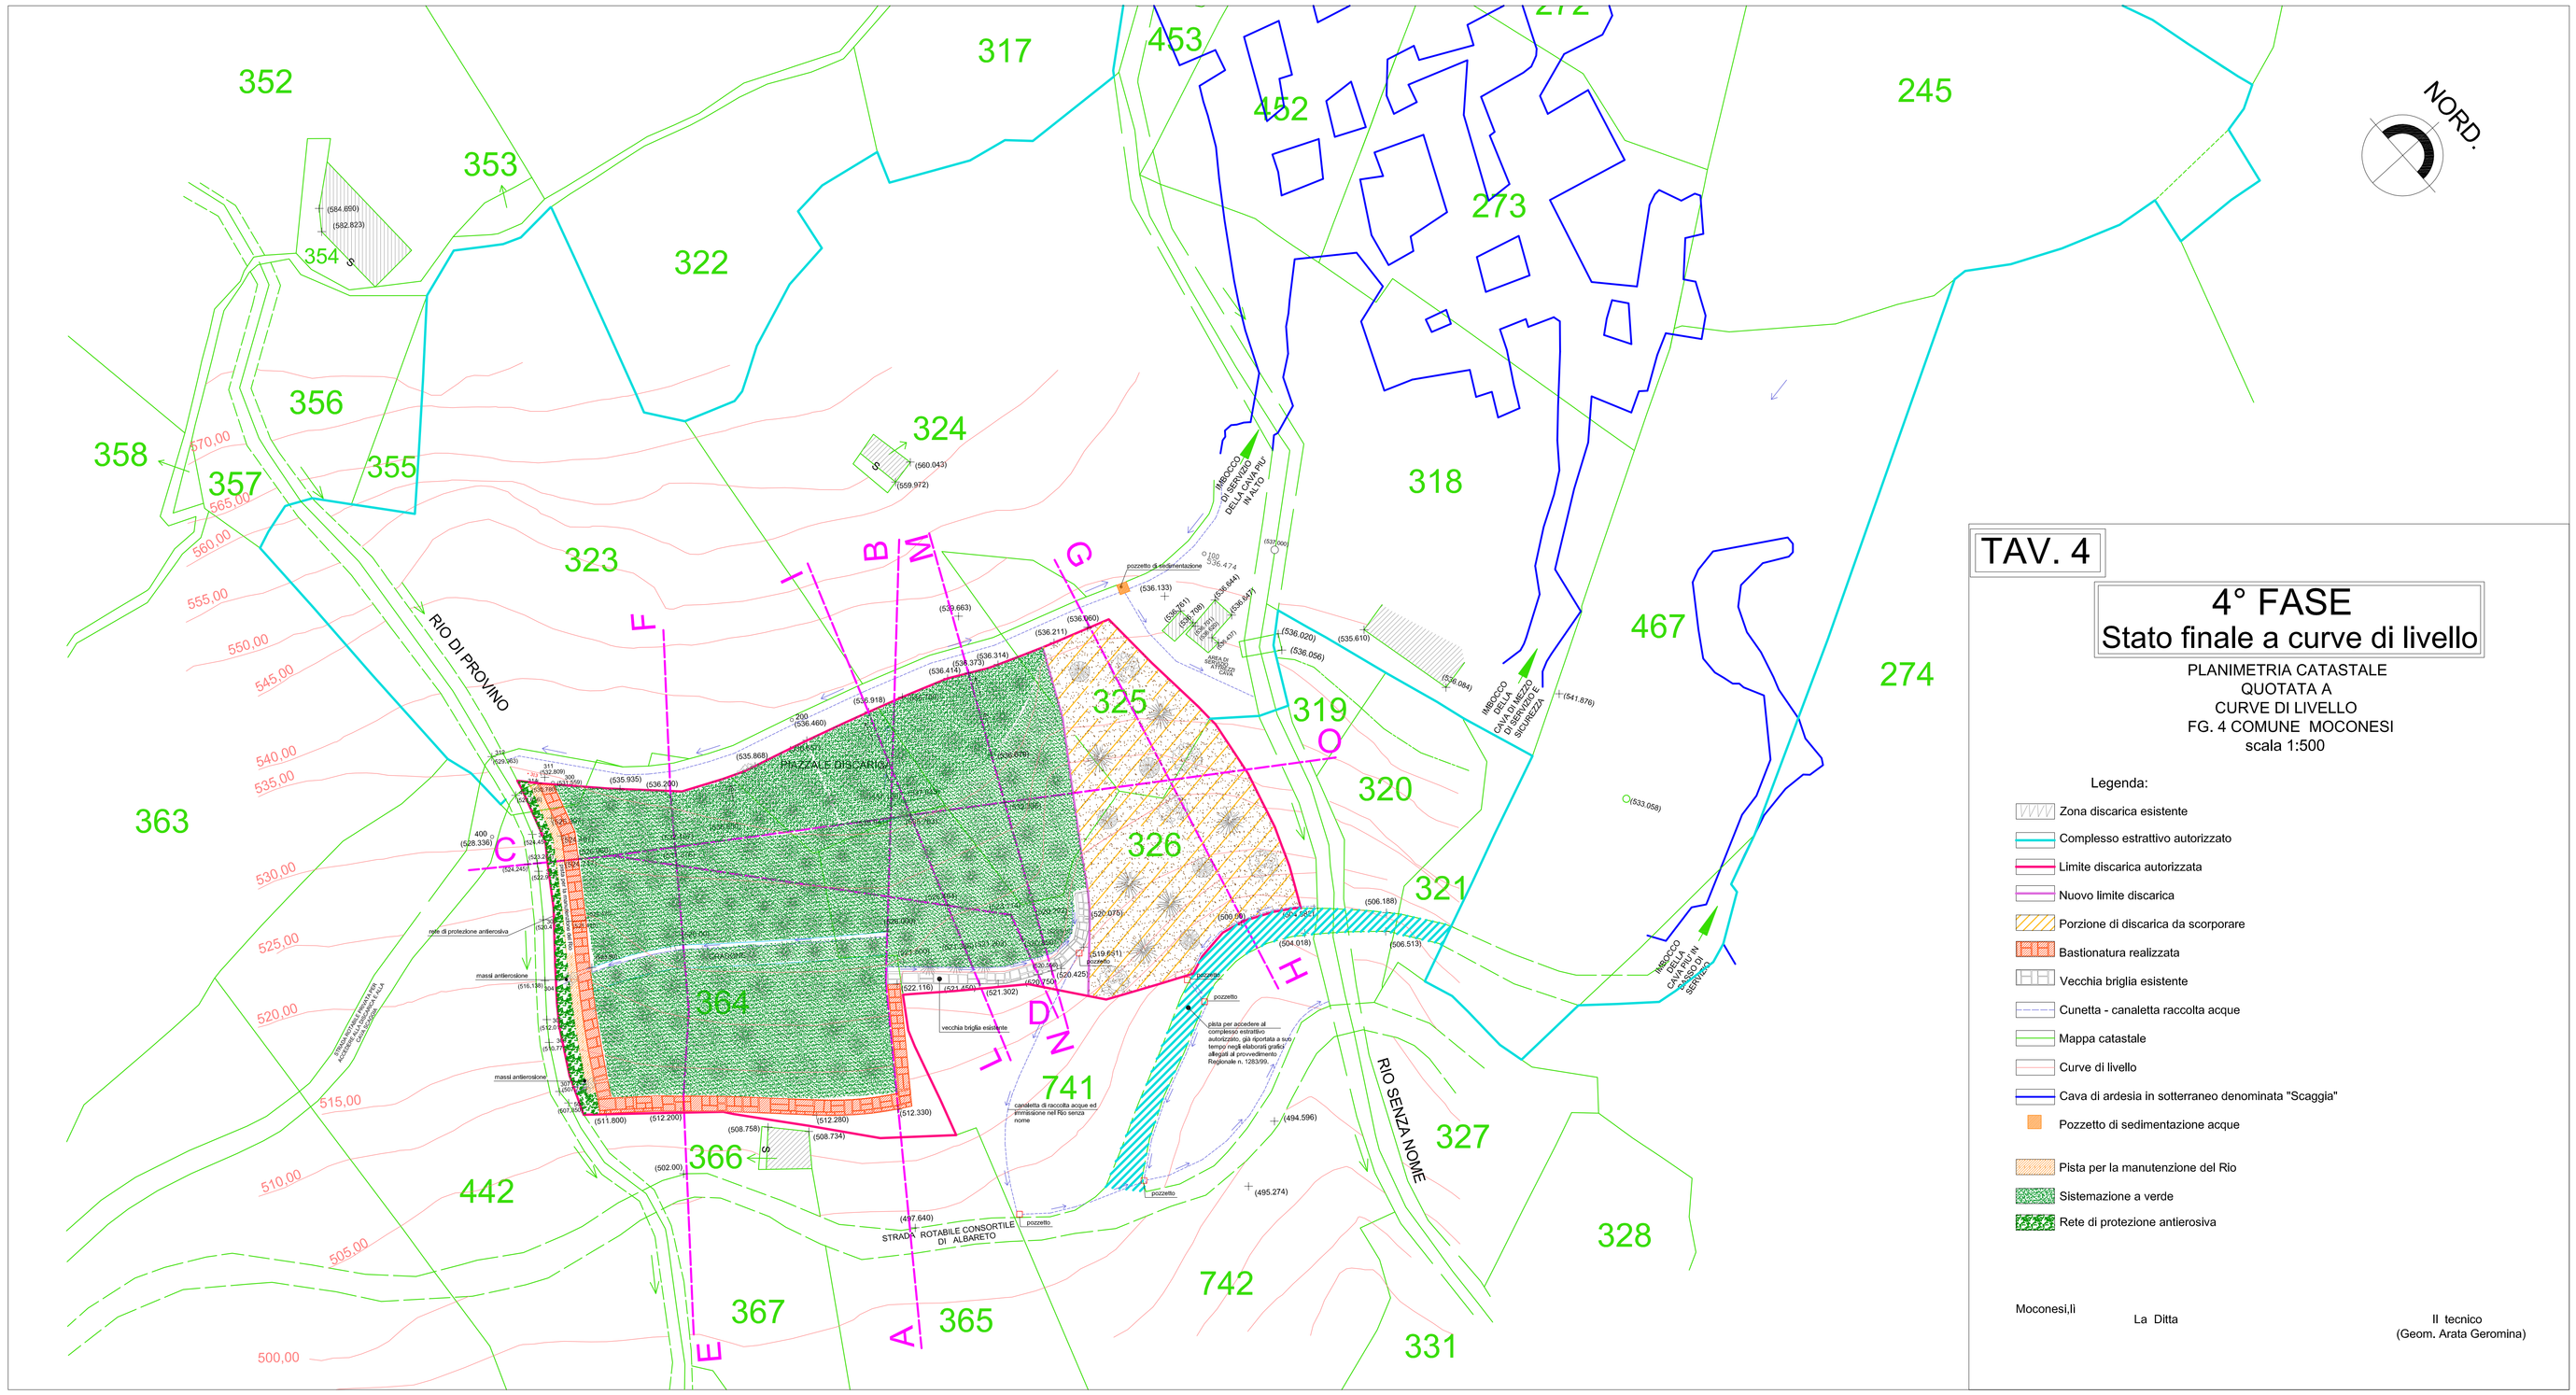

NORD.
352
353
354
317
322
453
452
272
245
273
356
358
357
355
324
323
318
325
326
319
320
321
467
274
363
364
366
442
741
327
328
742
331
367
365
RIO DI PROVINO
RIO SENZA NOME
PIAZZALE DISCARICA
STRADA ROTABILE CONSORTILE DI ALBARETO
MERCOCO DEL RIO DI PROVINO PIU' DELLA METÀ
MERCOCO DELL'ACQUA CANALETTA E SCARPATA
MERCOCO DELL'ACQUA CANALETTA E SCARPATA
vecchia briglia esistente
pozzetto
pozzetto
pozzetto
canaletta di raccolta acque ed immissione nel Rio senza nome
rete di protezione antierosiva
rete di protezione antierosiva
rete di protezione antierosiva
rete di protezione antierosiva
massi antierosione
massi antierosione
Limite per accedere al cantiere di cantiere autorizzato, già riportata a suo tempo negli elaborati grafici allegati al provvedimento Regionale n. 128/395
A
B
C
D
E
F
G
H
I
L
M
N
O
570,00
565,00
560,00
555,00
550,00
545,00
540,00
535,00
530,00
525,00
520,00
515,00
510,00
505,00
500,00
TAV. 4
4° FASE
Stato finale a curve di livello
PLANIMETRIA CATASTALE
QUOTATA A
CURVE DI LIVELLO
FG. 4 COMUNE MOCONESI
scala 1:500
Legenda:
Zona discarica esistente
Complesso estrattivo autorizzato
Limite discarica autorizzata
Nuovo limite discarica
Porzione di discarica da scorporare
Bastionatura realizzata
Vecchia briglia esistente
Cunetta - canaletta raccolta acque
Mappa catastale
Curve di livello
Cava di ardesia in sotterraneo denominata "Scaggia"
Pozzetto di sedimentazione acque
Pista per la manutenzione del Rio
Sistemazione a verde
Rete di protezione antierosiva
Moconesi,li
La Ditta
Il tecnico
(Geom. Arata Geromina)