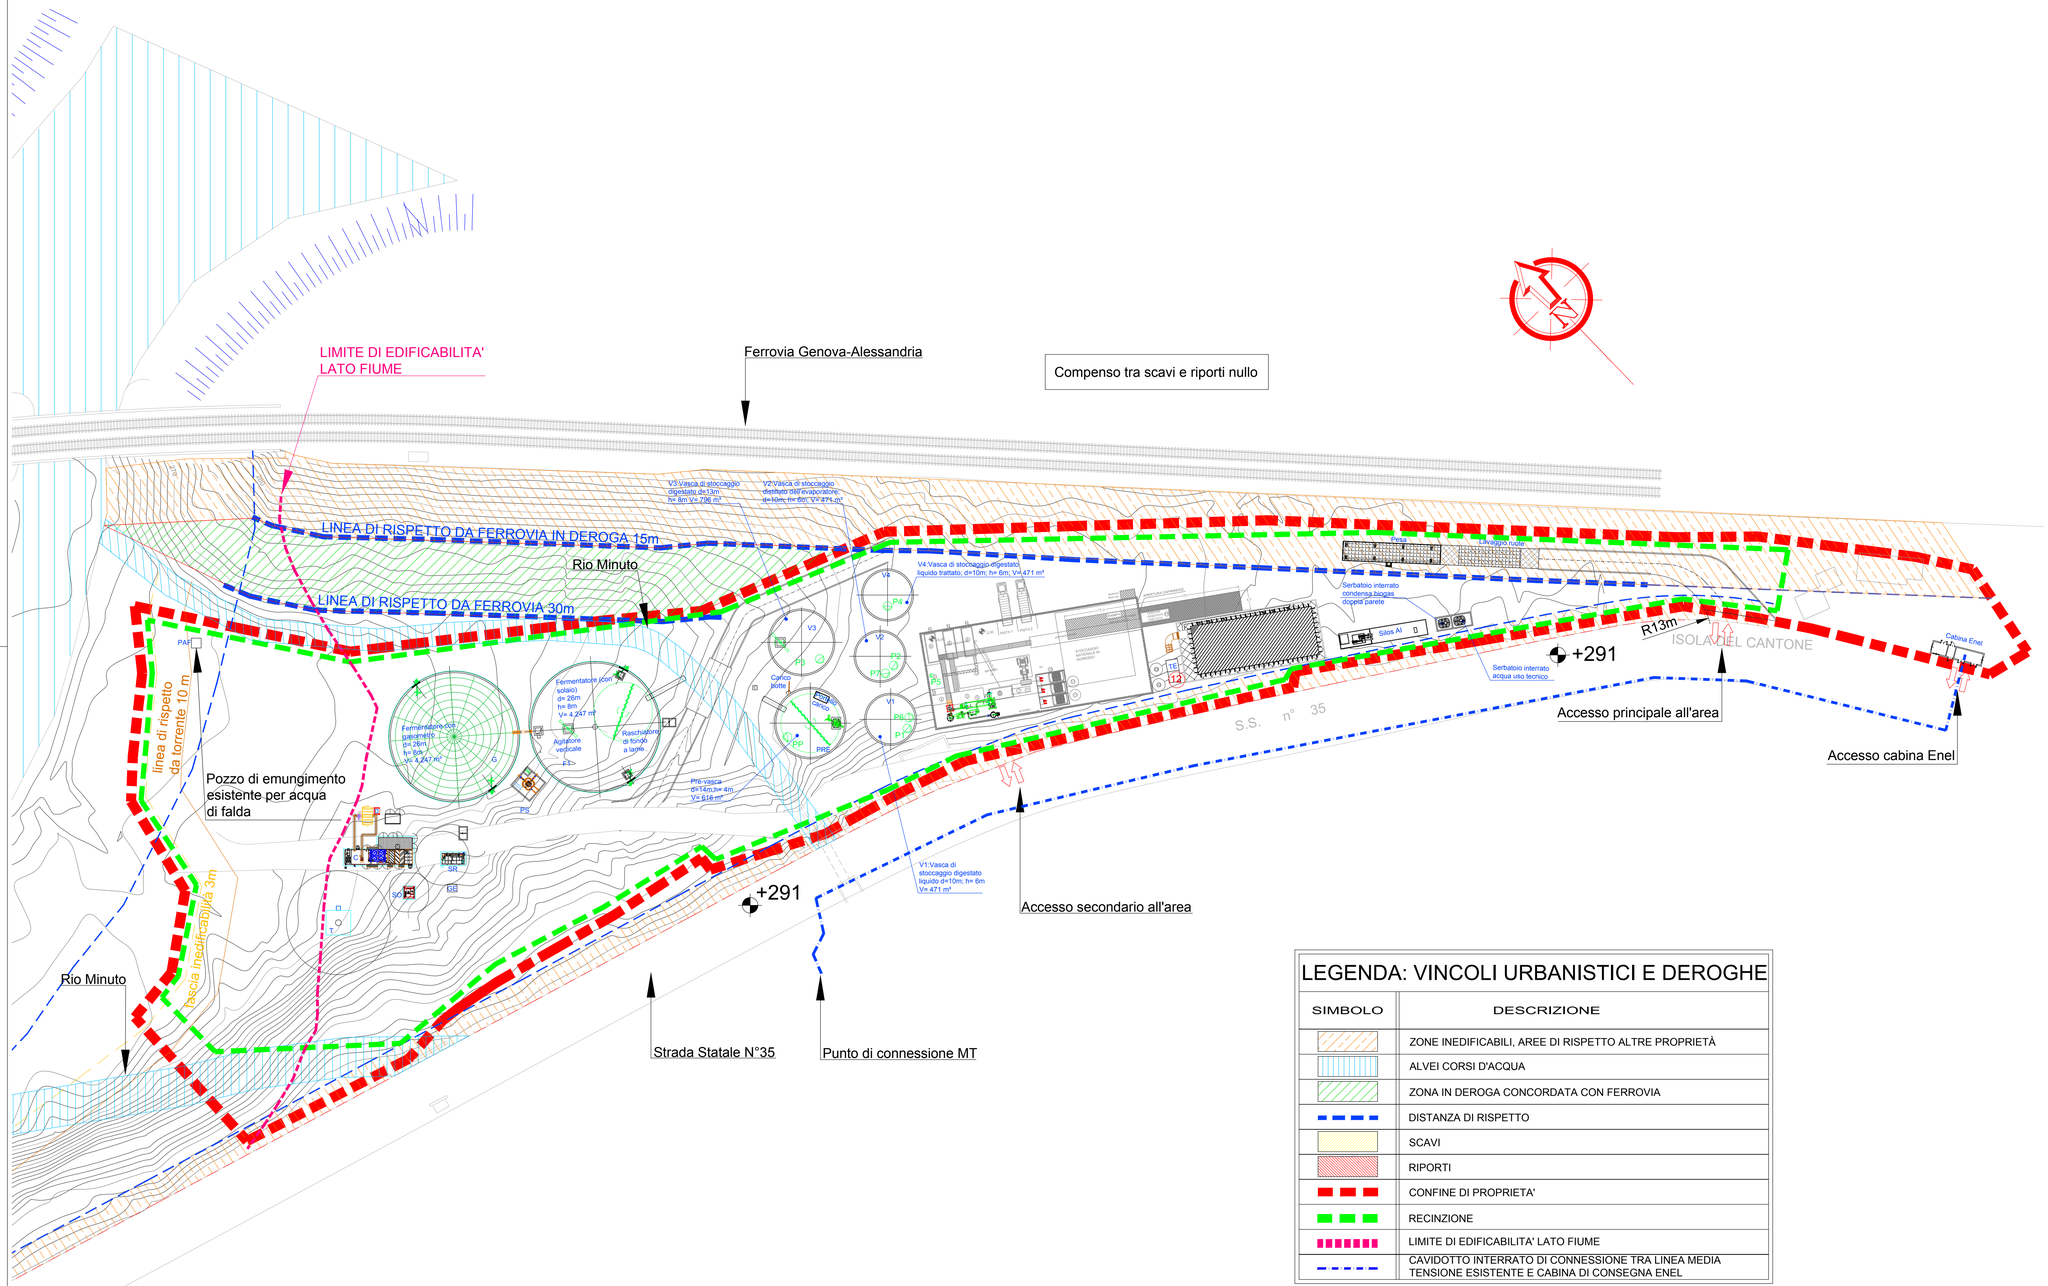


LEGENDA SIMBOLI

SIMBOLO	DESCRIZIONE
F1	FERMENTATORE PRIMARIO
G	FERMENTATORE SECONDARIO CON GASOMETRO
V1	VASCA DI STOCCAGGIO DIGESTATO LIQUIDO
V2	VASCA DI STOCCAGGIO DISTILLATO DELL'EVAPORATORE
V3	VASCA DI STOCCAGGIO DIGESTATO TAL QUALE
V4	VASCA DI STOCCAGGIO DIGESTATO LIQUIDO TRATTATO
OI	IMPIANTO AD OSMOSI INVERSA
PRE	PRE-VASCA
PS	POZZETTO DI SMISTAMENTO DIGESTATO
C	COGENERATORE
T	TORCIA DI EMERGENZA
PP	POMPA A SERVIZIO DELLA PREVASCA
P1	POMPA A SERVIZIO DELLA V1 PER SISTEMA DI ACIDIFICAZIONE
P2	POMPA A SERVIZIO DELLA V2 PER IMPIANTO AD OSMOSI INVERSA
P3	POMPA A SERVIZIO DELLA V3
P4	POMPA A SERVIZIO DELLA V4 PER SIST. DI ACIDIFICAZ. O SCARICO
P5	POMPA A SERVIZIO DELLA VASCA DI RACCOLTA FINALE CAPANN.
P6	POMPA A SERVIZIO DELLA V1 PER LAVAPLASTICHE
P7	POMPA A SERVIZIO DELLA V2 PER LAVAPLASTICHE
SR	SKID RAFFREDDAMENTO E PURIFICAZIONE BIOGAS
SO	SKID STOCCAGGIO OLIO
TE	TORRE EVAPORATIVA
GE	GENERATORE DI EMERGENZA 150kW
C	POZZETTO PRELIEVO CAMPIONI SU LINEA DI SCARICO
PAF	POZZO DI EMUNGIMENTO ESISTENTE PER ACQUA DI FALDA

LEGENDA: VINCOLI URBANISTICI E DEROGHE

SIMBOLO	DESCRIZIONE
	ZONE INEDIFICABILI, AREE DI RISPETTO ALTRE PROPRIETÀ
	ALVEI CORSI D'ACQUA
	ZONA IN DEROGA CONCORDATA CON FERROVIA
	DISTANZA DI RISPETTO
	SCAVI
	RIPORTI
	CONFINE DI PROPRIETA'
	RECINZIONE
	LIMITE DI EDIFICABILITA' LATO FIUME
	CAVIDOTTO INTERRATO DI CONNESSIONE TRA LINEA MEDIA TENSIONE ESISTENTE E CABINA DI CONSEGNA ENEL

Committente

ENERGA S.R.L.

Sede:

Piazza Corvetto1/8 - 16122 GENOVA

Oggetto:

IMPIANTO DI DIGESTIONE ANAEROBICA
DA RIFIUTI CON POTENZA 999kWe

Impianto:

PLANIMETRIA GENERALE

Progettista:

GEM CHIMICA S.R.L.
ENERGIE RINNOVABILI E CONSULENZA AMBIENTALE
VIA MAESTRI DEL LAVORO, 25 - 13022 BUSCA (CN)
WWW.GEMCHIMICA.COM

4U ENGINEERING S.R.L.
PROGETTAZIONE IMPIANTI TECNOLOGICI
C.SO G. FERRARIS, 35 - TORINO
WWW.4UENGINEERING.COM

MOD.	DATA	OGGETTO:	DISEGNATO	VERIFICATO	APPROVATO
08					
07					
00					
05					
04					
03					
02					
01	08-04-2015	Revisione per iter autorizzativo	F. V.	S. M.	D. F.
00	20-05-2014	Emesso per iter autorizzativo	F. V.	S. M.	D. F.

A ARCHITETTONICO	G GAS	RILIEVO DELLO STATO ESISTENTE ☐	PROGETTO DEFINITIVO [X]	PROGETTO COSTRUTTIVO ☐
C CONDIZIONAMENTO	T ANTINCENDIO			
D IDRICO	R RISCALDAMENTO	PROGETTO PRELIMINARE ☐	PROGETTO ESECUTIVO ☐	AS-BUILT ☐
E ELETTRICO	S STRUTTURALE			

COMMESSA	SCALA	TAVOLA
C163-2014	1:500	IC-D-03
FILE: IC-D-03		