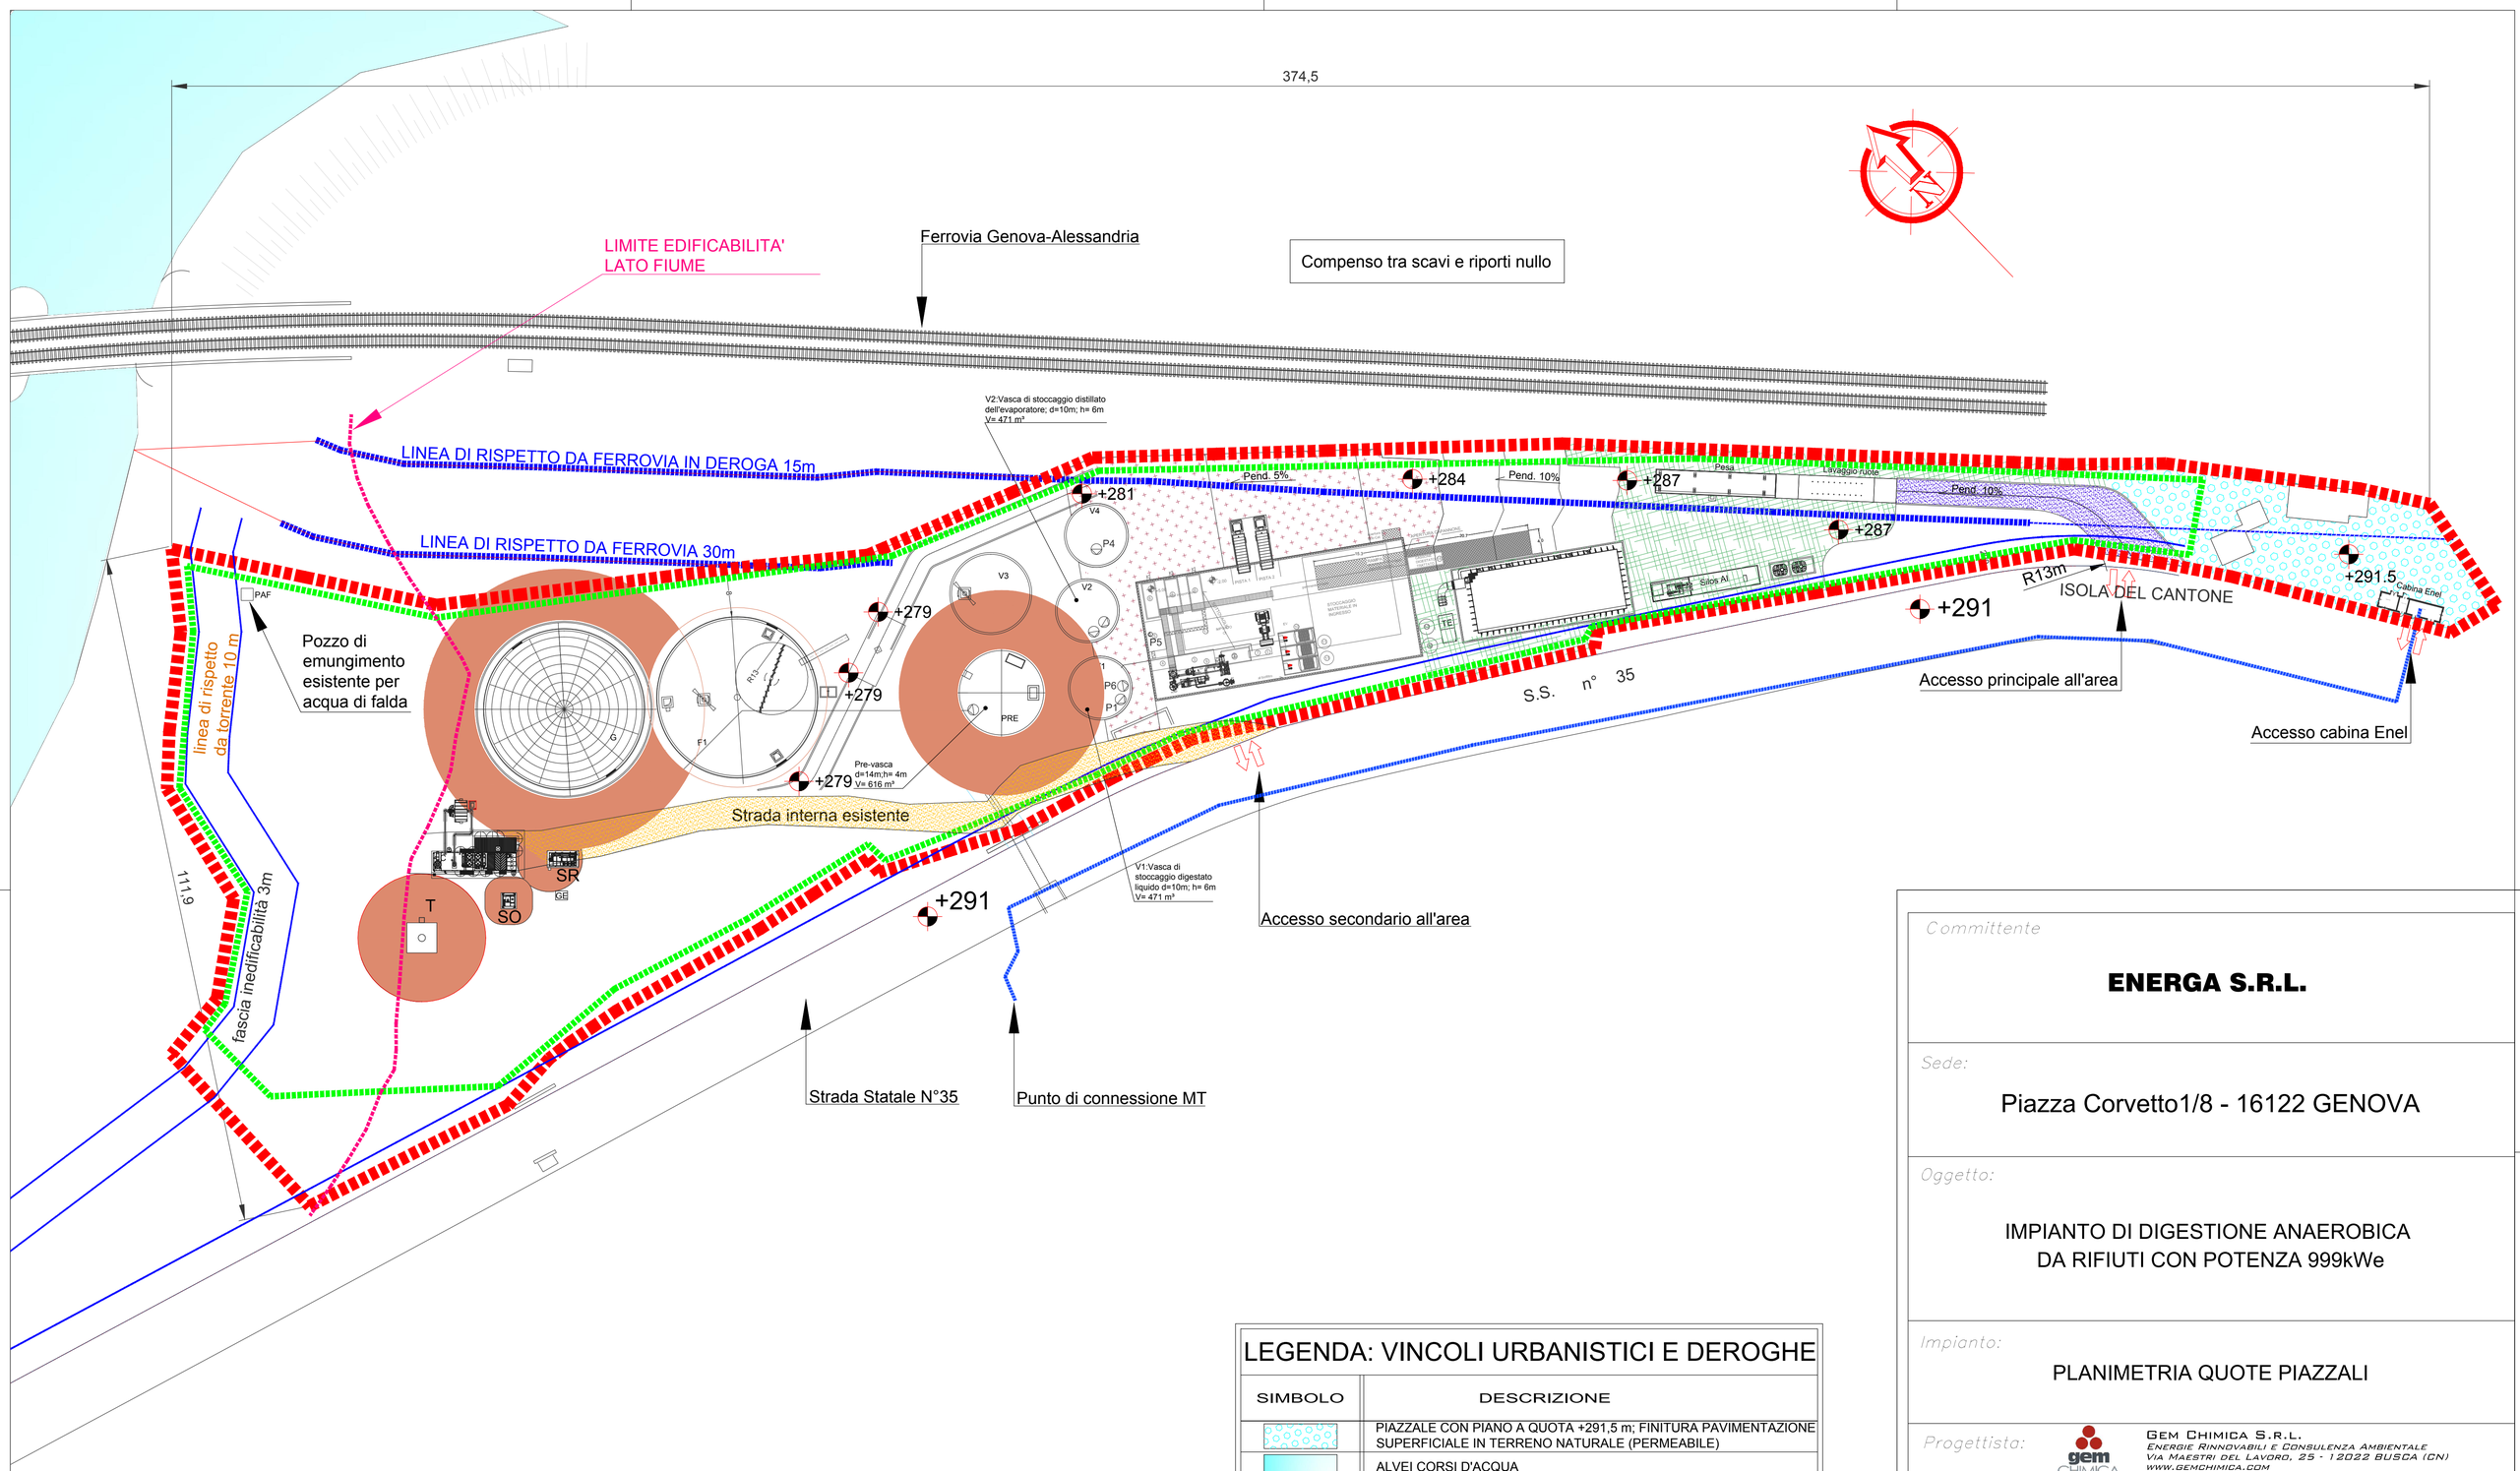


LEGENDA: VINCOLI URBANISTICI E DEROGHE

SIMBOLO	DESCRIZIONE
	PIAZZALE CON PIANO A QUOTA +291,5 m; FINITURA PAVIMENTAZIONE SUPERFICIALE IN TERRENO NATURALE (PERMEABILE)
	ALVEI CORSI D'ACQUA
	PIAZZALE CON PIANO A QUOTA +287 m; FINITURA PAVIMENTAZIONE SUPERFICIALE IN CALCESTRUZZO
	DISTANZA DI RISPETTO
	PIAZZALE CON PIANO A QUOTA COMPRESO TRA +281 e +284 m; FINITURA PAVIMENTAZIONE SUPERFICIALE IN CALCESTRUZZO
	CONFINE DI PROPRIETA'
	RECINZIONE CON ALTEZZA MINIMA 2,5m
	CAVIDOTTO INTERRATO DI CONNESSIONE TRA LINEA MEDIA TENSIONE ESISTENTE E CABINA DI CONSEGNA ENEL
	LIMITE DI EDIFICABILITA' LATO FIUME

Committente

ENERGA S.R.L.

Sede:

Piazza Corvetto1/8 - 16122 GENOVA

Oggetto:

IMPIANTO DI DIGESTIONE ANAEROBICA
DA RIFIUTI CON POTENZA 999kWe

Impianto:

PLANIMETRIA QUOTE PIAZZALI

Progettista:

GEM CHIMICA S.R.L.
ENERGIE RINNOVABILI E CONSULENZA AMBIENTALE
VIA MAESTRI DEL LAVORO, 25 - 12022 BUSCA (CN)
WWW.GEMCHIMICA.COM

4U ENGINEERING S.R.L.
PROGETTAZIONE IMPIANTI TECNOLOGICI
C.SO G. FERRARIS, 35 - TORINO
WWW.4UENGINEERING.COM

MOD	DATA	OGGETTO:	DISEGNATO	VERIFICATO	APPROVATO
08					
07					
00					
05					
04					
03					
02					
01	08-04-2015	Revisione per iter autorizzativo	F.V.	G.M.	G.M.
00	20-05-2014	Emesso per iter autorizzativo	F.V.	G.M.	D.L.

A ARCHITETTONICO	G GAS	RILIEVO DELLO STATO ESISTENTE ☐	PROGETTO DEFINITIVO ☒	PROGETTO COSTRUTTIVO ☐
C CONDIZIONAMENTO	I ANTINCENDIO			
D IDRICO	R RISCALDAMENTO	PROGETTO PRELIMINARE ☐	PROGETTO ESECUTIVO ☐	AS-BUILT ☐
E ELETTRICO	S STRUTTURALE			

COMMESSA	SCALA	TAVOLA
C163-2014	1:500	IC-D-05
FILE: IC-D-05		

Questo documento è di proprietà di 4UEng S.r.l. Sono vietate la riproduzione e la divulgazione senza autorizzazione scritta.