


Sezione AA

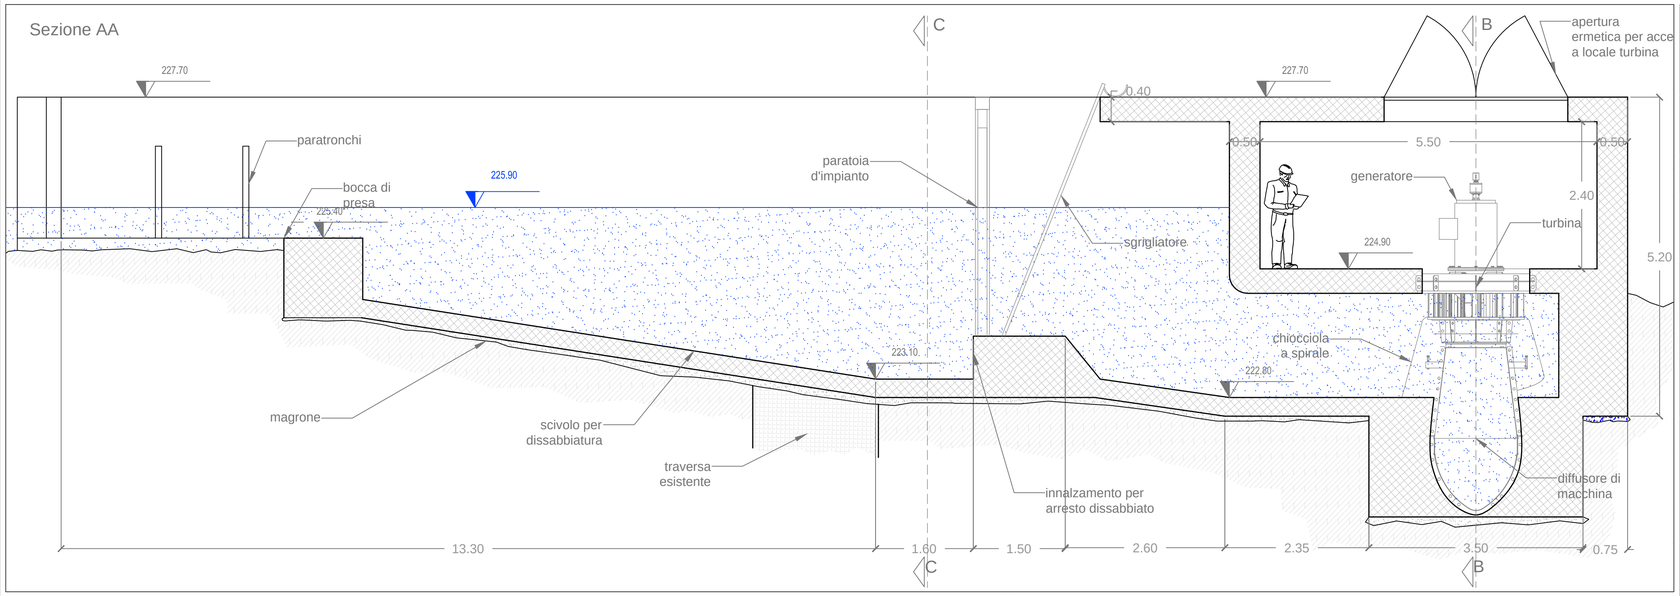


Sezione CC

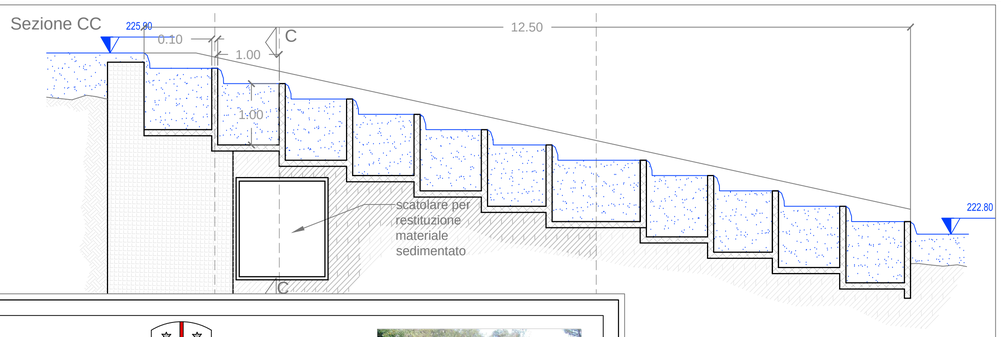


Sezione CC

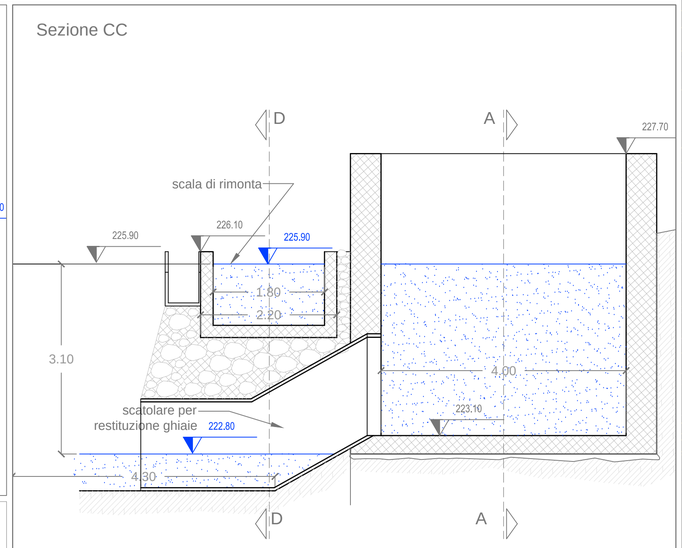


Sezione EE - scala 1:20

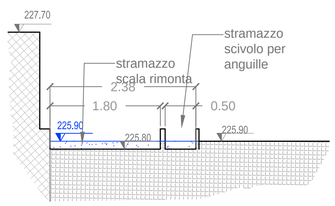

Sezione BB

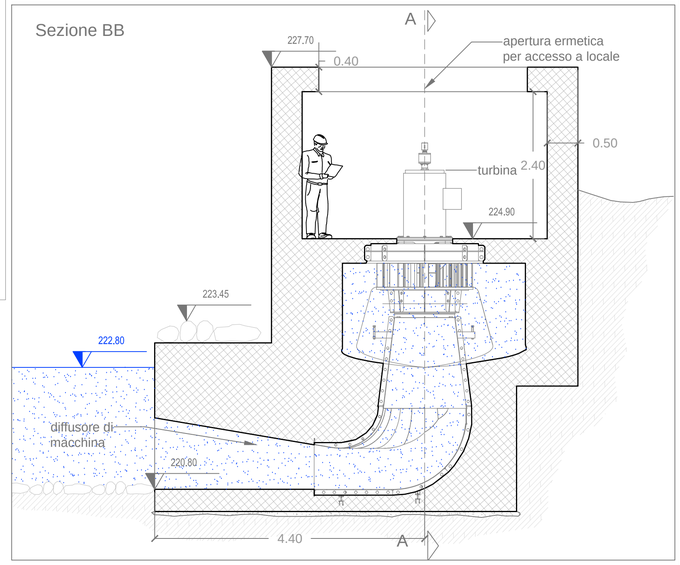

SCALA 1:50

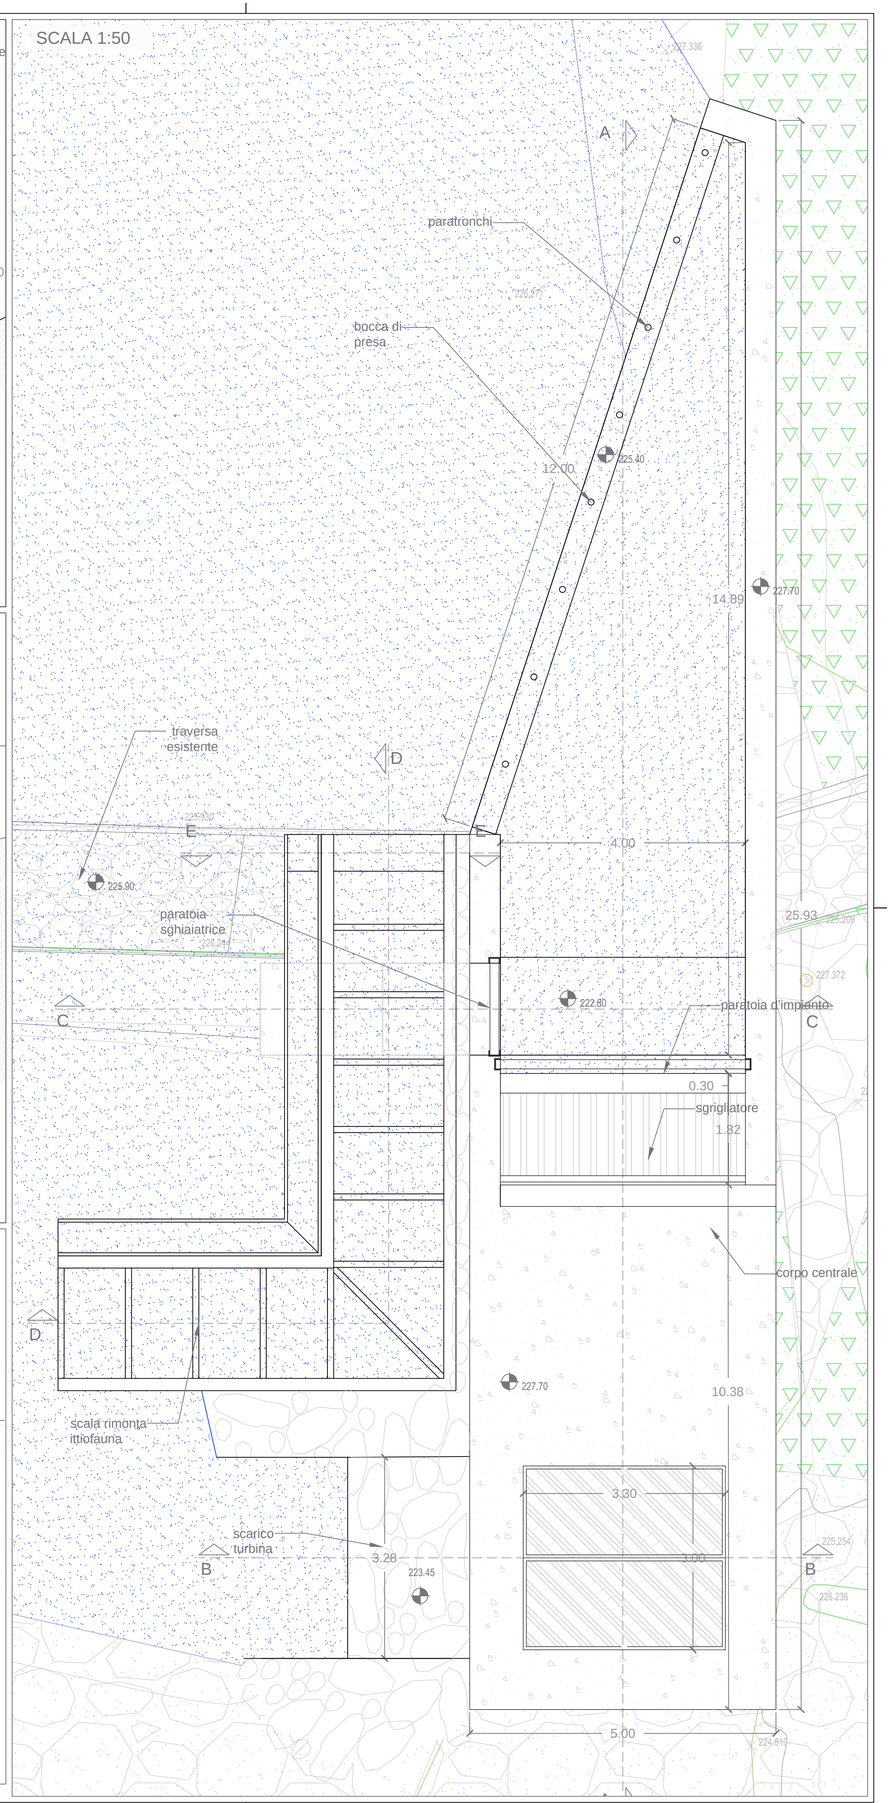

REGIONE LIGURIA
PROVINCIA DI IMPERIA
Comune di Pieve di Teco

CENTRALE IDROELETTRICA UBICATA SUL TORRENTE ARROSCIA NEL COMUNE DI PIEVE DI TECO (IM)

Richiesta di concessione a derivare corpo idrico superficiale a scopo idroelettrico

PROGETTO DEFINITIVO

Oggetto

Centrale stato di progetto

Gruppo di progettazione

Dott. Ing. Paolo Gossa
Via Torre Allera n. 49
12100 Cuneo (CN)
tel 348 8962431
ing.paolo.gossa@gmail.com

Dott. Ing. Andrea Demaria
Via del Canale n. 28 bis
12100 Cuneo (CN)
tel 392 9216521
ing.andrea.demaria@gmail.com

Dott. Ing. Luca Macario
Via Combe n. 21
12013 Chiusa di Pesio (CN)
tel 388 9427082
lucamac81@gmail.com

Committente

Enerclean s.r.l.

Sede: Via Papa Giovanni XXIII n°162/2
17031 Albenga (SV)
P.IVA: 01676780099

Dati progetto

CODICE LAVORO	FASE PROGETTO	TIPOLOG.DOCUMENTO	N.ELABORATO
02-15	DF	DC	T06

ELABORATO
T.06
SCALA 1:50
1:20

REVISIONE	DATA EMISSIONE	DESCRIZIONE	REDAZIONE	CONTROLLO	APPROVAZIONE
01	GENNAIO_2015	PRIMA EMISSIONE	Dott. Ing. Demaria	Dott. Ing. Gossa	Dott. Ing. Macario
02					