LE MODIFICHE AL DEFLUSSO DELLA PIENA TRA STATO DI FATTO E STATO DI PROGETTO SONO NON SOSTANZIALI.
LE MODIFICHE DI LIVELLO DELLA PIENA SONO DELL'ORDINE DI POCHI CENTIMETRI ED ESSENDO L'ALVEO PIUTTOSTO INCASSATO QUESTE VARIAZIONI SI RICONDUCONO IN VARIAZIONI PLANIMETRICHE DELLE FASCE FLUVIALI CON TR 50, 200 E 500 IMPERCETTIBILI.

REGIONE LIGURIA
PROVINCIA DI IMPERIA
Comune di Pieve di Teco



CENTRALE IDROELETTRICA UBICATA SUL TORRENTE ARROSCIA NEL COMUNE DI PIEVE DI TECO (IM)

Richiesta di concessione a derivare corpo idrico superficiale a scopo idroelettrico

PROGETTO DEFINITIVO

Oggetto

Fasce di esondazione

Gruppo di progettazione

Dott. Ing. Paolo Gossa
Via Torre Allera n. 49
12100 Cuneo (CN)
tel 348 8962431
ing.paolo.gossa@gmail.com

Dott. Ing. Andrea Demaria
Via del Canale n. 28 bis
12100 Cuneo (CN)
tel 392 9216521
ing.andrea.demaria@gmail.com

Dott. Ing. Luca Macario
Via Combe n. 21
12013 Chiusa di Pesio (CN)
tel 388 9427082
lucamac81@gmail.com

Committente

Enerclean s.r.l.

Sede: Via Papa Giovanni XXIII n°162/2
17031 Albenga (SV)
P.IVA: 01676780099

Dati progetto


CODICE LAVORO	FASE PROGETTO	TIPOLOG.DOCUMENTO	N.ELABORATO
02-15	DF	DC	T11

ELABORATO
T.11
SCALA 1:500

REVISIONE	DATA EMISSIONE	DESCRIZIONE	REDAZIONE	CONTROLLO	APPROVAZIONE
01	GENNAIO_2015	PRIMA EMISSIONE	Dott. Ing. Demaria	Dott. Ing. Gossa	Dott. Ing. Macario
02					

SCALA 1:500

FASCE FLUVIALI DA PIANO DI BACINO DEL TORRENTE ARROSCIA

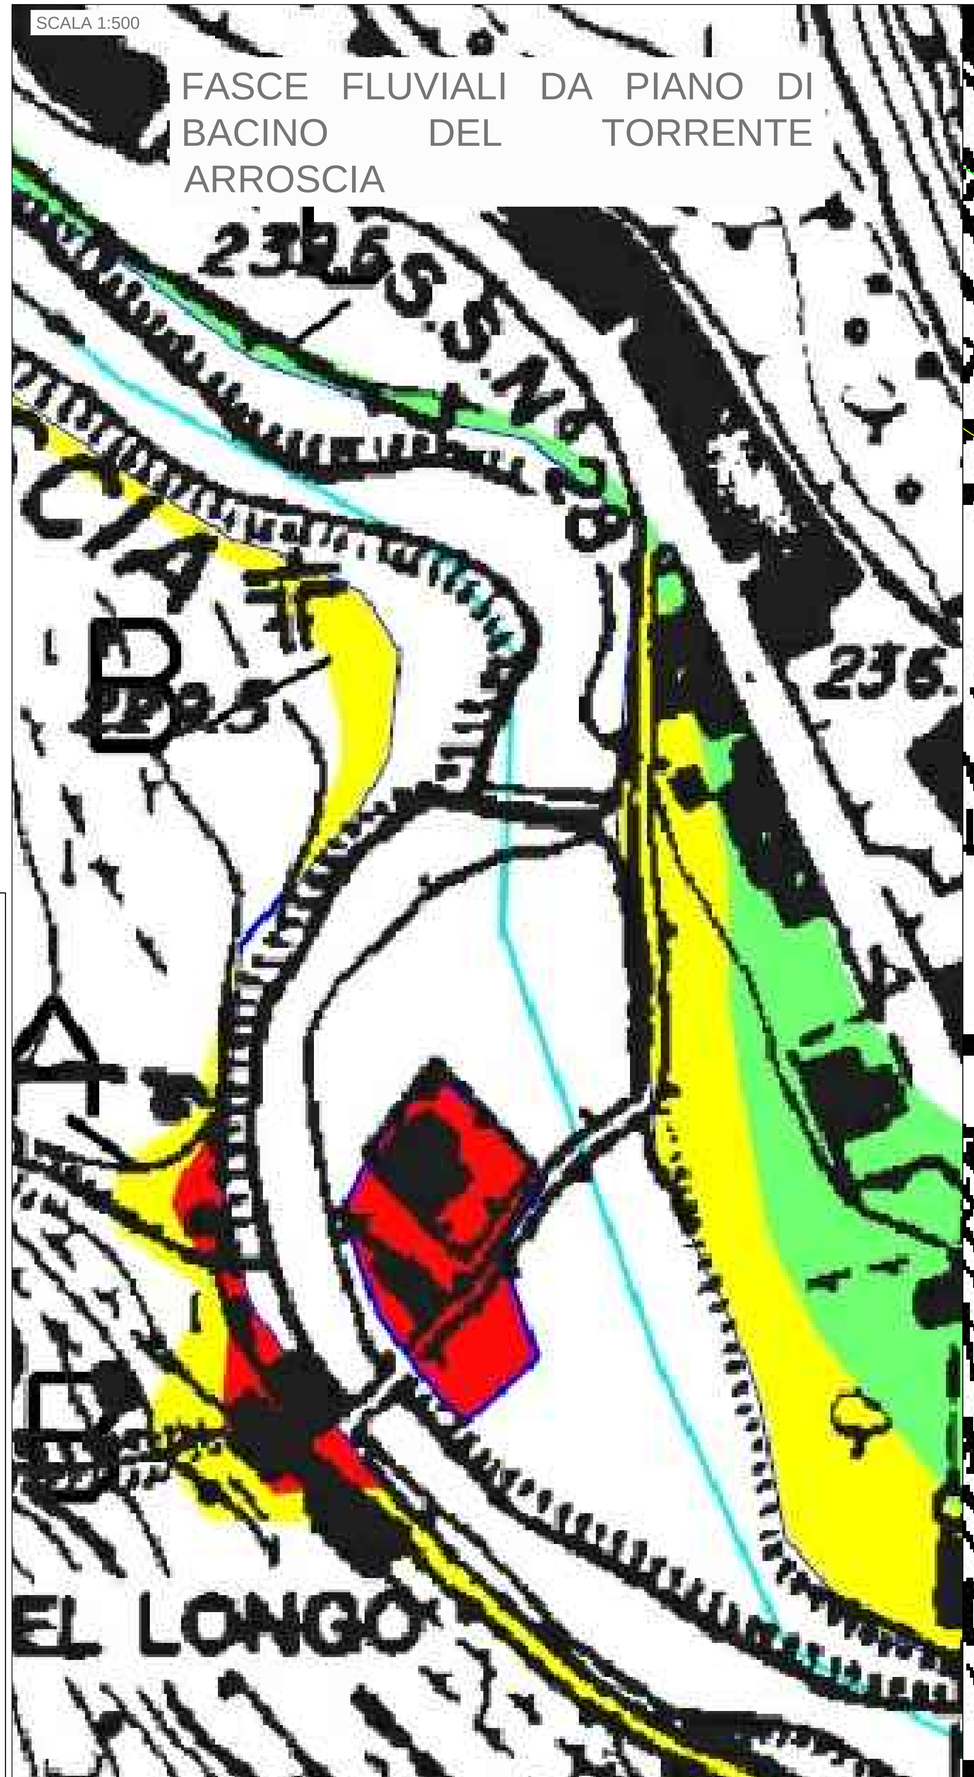

SCALA 1:500

FASCE FLUVIALI DA VERIFICA IDRAULICA ESEGUITA CON SOFTWARE HEC-RAS

