REGIONE LIGURIA
PROVINCIA DI IMPERIA
Comune di Pieve di Teco

CENTRALE IDROELETTRICA UBICATA SUL TORRENTE ARROSCIA NEL COMUNE DI PIEVE DI TECO (IM)

Richiesta di Autorizzazione Paesaggistica
per realizzazione di centrale idroelettrica ubicata nel Torrente Arroscia
in Comune di Pieve di Teco

PROGETTO DEFINITIVO

Oggetto

Prospetti centrale

Gruppo di progettazione

E.T.A.research
energiaterritorioambiente
Via XI settembre, n.73
12011 - Borgo San Dalmazzo (CN)
Tel/Fax: 0171.60.30.59
e-mail: info@eta-research.com
web: www.eta-research.com

Dott. Ing. Paolo Gossa
Via Meucci n. 7
12100 Cuneo (CN)
tel 348 8962431
paolo.gossa@eta-research.com

Dott. Ing. Andrea Demaria
Via del Canale n. 28 bis
12100 Cuneo (CN)
tel 392 9216521
andrea.demaria@eta-research.com

Dott. Ing. Luca Macario
Via Cacciatori delle Alpi, 6
12100 Cuneo (CN)
tel 388 9427082
luca.macario@eta-research.com

Committente

ENERCLEAN s.r.l.
Sede: Via Papa Giovanni XXIII n.° 162/2
17031 Albenga (SV)
P.IVA: 01676780099


Dati progetto

CODICE LAVORO	FASE PROGETTO	TIPOLOG.DOCUMENTO	N.ELABORATO
	DF	TC	03

ELABORATO
Ti.03
SCALA 1:50

REVISIONE	DATA EMISSIONE	DESCRIZIONE	REDAZIONE	CONTROLLO	APPROVAZIONE
01	OTTOBRE_2015	PRIMA EMISSIONE	Dott. Ing. Gossa P.	Dott. Ing. Demaria A.	Dott. Ing. Macario L.
02					

Prospetto frontale

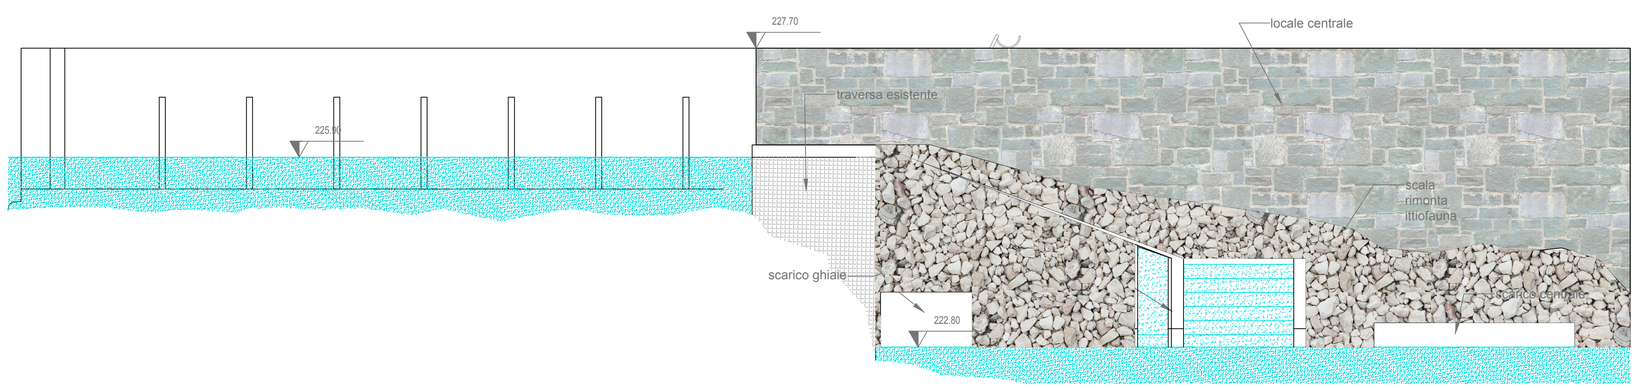

Prospetto laterale

