

LEGENDA

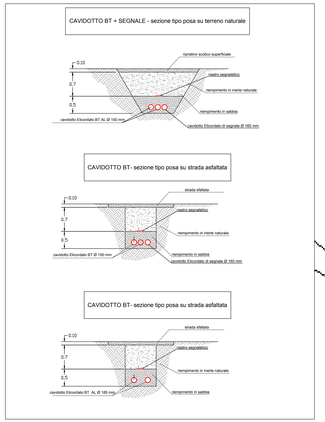

PLANIMETRIA CON INDICATO IL TRACCIATO DEGLI IMPIANTI E SEZIONE COSTRUTTIVA

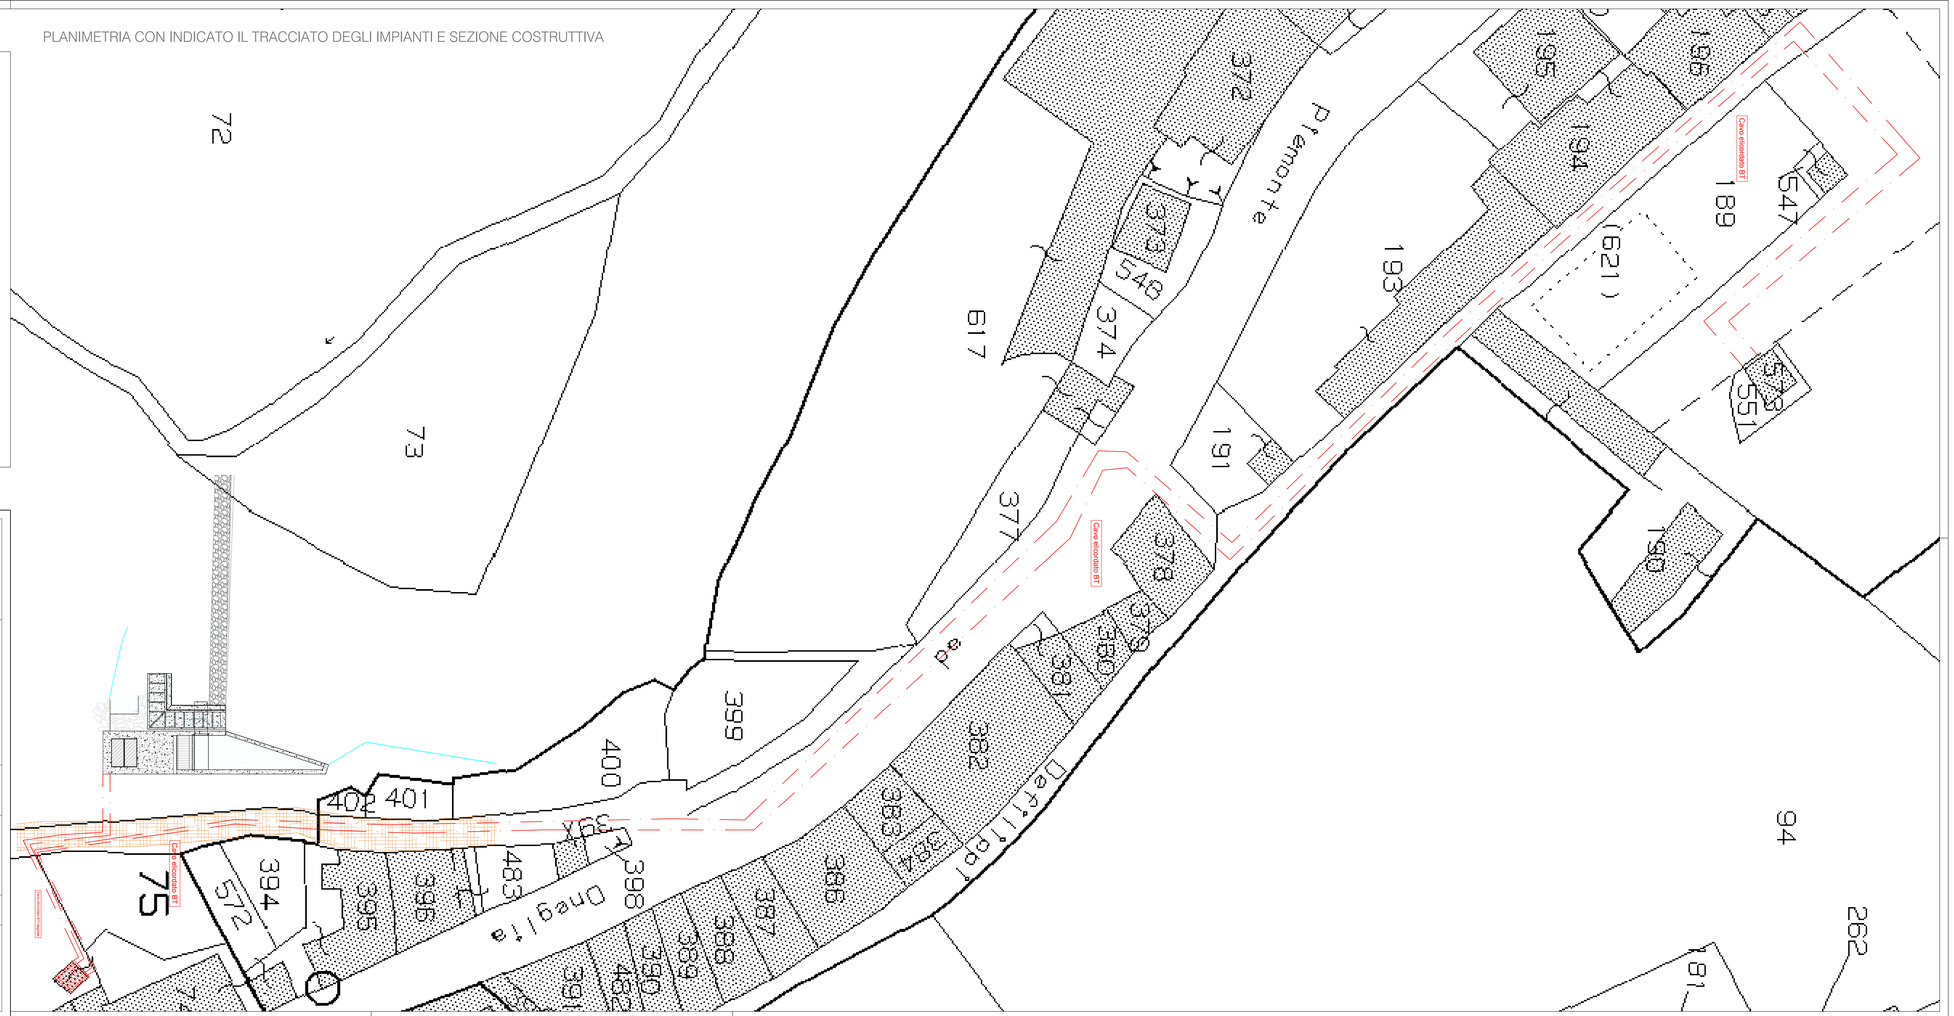

REGIONE LIGURIA
PROVINCIA DI IMPERIA
Comune di Pieve di Teco

CENTRALE IDROELETTRICA UBICATA SUL TORRENTE ARROSCIA NEL COMUNE DI PIEVE DI TECO (IM)

Autorizzazione unica ai sensi del D.Lgs. 387/2003
per realizzazione di centrale idroelettrica ubicata nel Torrente Arroscia in Comune di Pieve di Teco

PROGETTO DEFINITIVO

Oggetto

Planimetria con indicato il tracciato degli impianti e sezione costruttiva

Gruppo di progettazione

E.T.A.research energia territorio ambiente
Via Vittorio Veneto, 21
12100 Cuneo (CN)
Telefax 0171 66 08 08
mail: info@eta-research.com
web: www.eta-research.com

Dott. Ing. Paolo Gosso
Via Mauro n. 7
12100 Cuneo (CN)
tel 348 3963431
paolo.gosso@eta-research.com

Dott. Ing. Andrea Demaria
Via del Carob n. 39 bis
12100 Cuneo (CN)
tel 392 9016521
andrea.demaria@eta-research.com

Dott. Ing. Luca Macario
Via Cuneo Zona Mpi 4
12100 Cuneo (CN)
tel 348 8437382
luca.macario@eta-research.com

Committente

ENERCLEAN s.r.l.
Sede: Via Papa Giovanni XXIII n°16/22
11021 Allerona (SV)
P.IVA: 01678780099

Dati progetto

CODICE LAVORO	TIPO PROGETTO	PROGRESSIVO	SOLUZIONE
	DF	DC	01

ELABORATO
T.02
SCALA 1:2000

REVISIONE	DATA EMISSIONE	DESCRIZIONE	REDAZIONE	CONTROLLO	APPROVAZIONE
01	OTTOBRE_2015	PRIMA EMISSIONE	Dott. Ing. Gosso P.	Dott. Ing. Demaria A.	Dott. Ing. Macario L.
02					