
SCALA 1:200

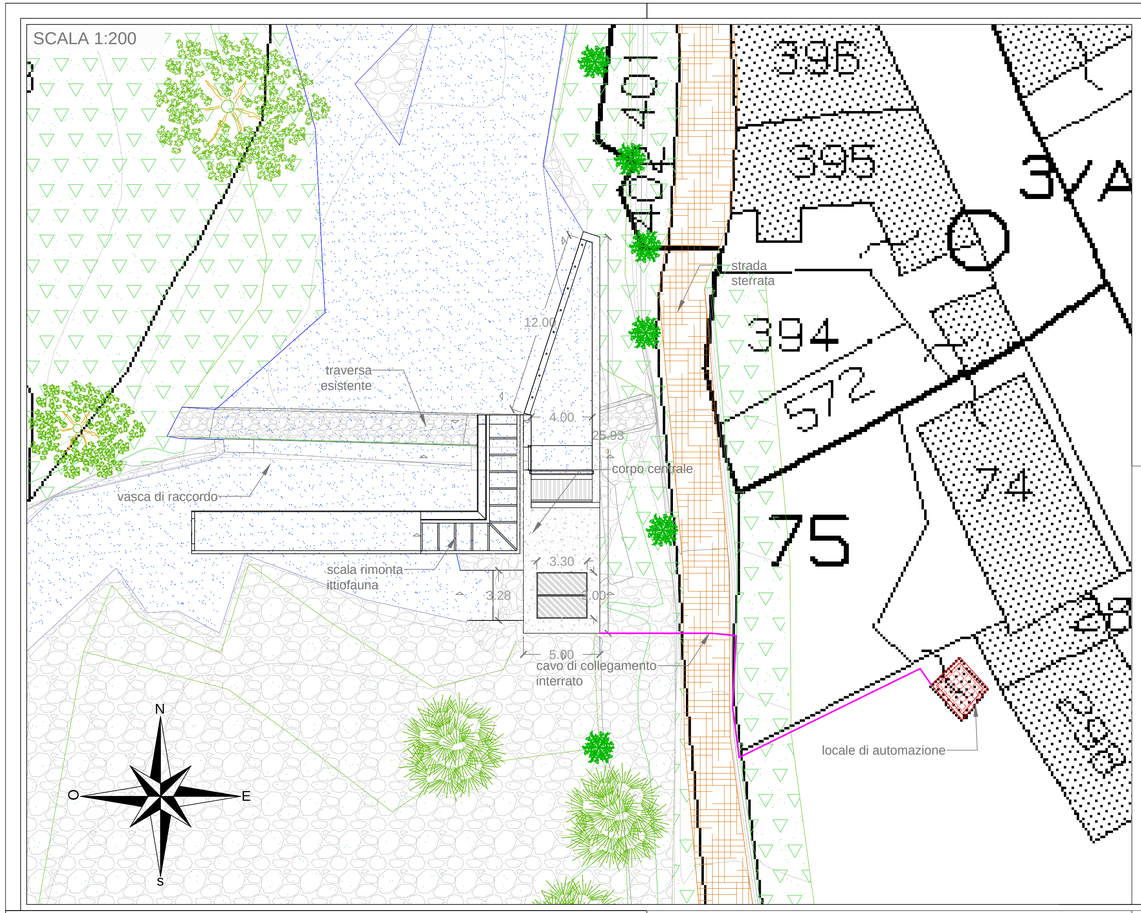


Fotografia frontale struttura esistente in stato di abbandono




Fotografia laterale struttura esistente in stato di abbandono




Pianta stato di fatto - scala 1:50

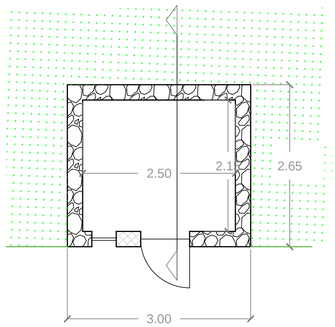


Prospetto stato di fatto - scala 1:50

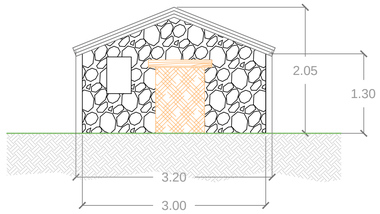

Prospetto laterale stato di fatto - scala 1:50

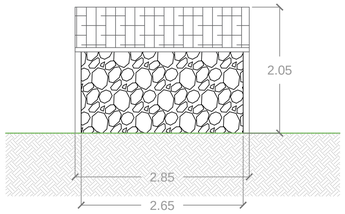

Sezione trasversale stato di fatto - scala 1:50

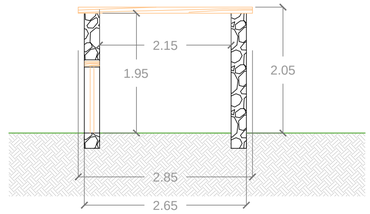

REGIONE LIGURIA
PROVINCIA DI IMPERIA
Comune di Pieve di Teco



CENTRALE IDROELETTRICA UBICATA SUL TORRENTE ARROSCIA NEL COMUNE DI PIEVE DI TECO (IM)

Richiesta di concessione a derivare corpo idrico superficiale a scopo idroelettrico

PROGETTO DEFINITIVO

Oggetto

Connessione alla rete

Gruppo di progettazione

Dott. Ing. Paolo Gossa
Via Torre Allera n. 49
12100 Cuneo (CN)
tel 348 8962431
ing.paolo.gossa@gmail.com

Dott. Ing. Andrea Demaria
Via del Canale n. 28 bis
12100 Cuneo (CN)
tel 392 9216521
ing.andrea.demaria@gmail.com

Dott. Ing. Luca Macario
Via Combe n. 21
12013 Chiusa di Pesio (CN)
tel 388 9427082
lucamac81@gmail.com

Committente

Enerclean s.r.l.

Sede: Via Papa Giovanni XXIII n°162/2
17031 Albenga (SV)
P.IVA: 01676780099


Dati progetto

CODICE LAVORO	FASE PROGETTO	TIPOLOG.DOCUMENTO	N.ELABORATO
02-15	DF	DC	T09


ELABORATO
Tvar.09
SCALA 1:200
1: 50

REVISIONE	DATA EMISSIONE	DESCRIZIONE	REDAZIONE	CONTROLLO	APPROVAZIONE
01	NOVEMBRE_2015	PRIMA EMISSIONE	Dott. Ing. Demaria	Dott. Ing. Gossa	Dott. Ing. Macario
02					


Pianta stato di progetto - scala 1:50

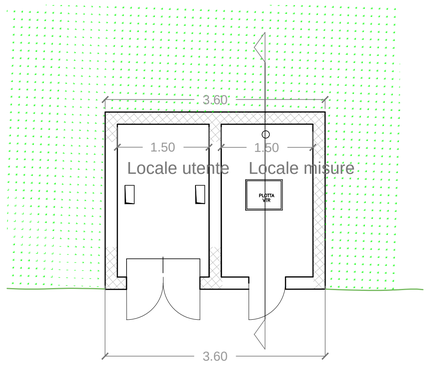


Prospetto stato di progetto - scala 1:50

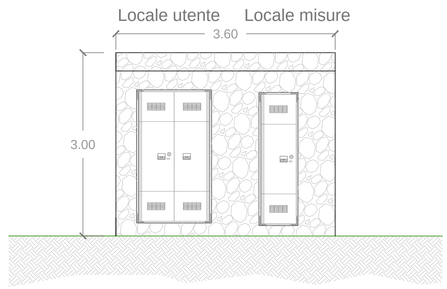


Prospetto laterale stato di progetto - scala 1:50

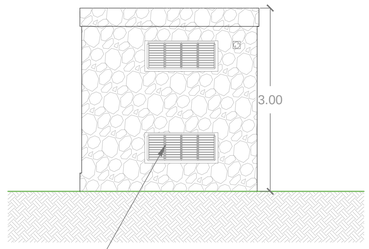


Sezione trasversale stato di progetto - scala 1:50

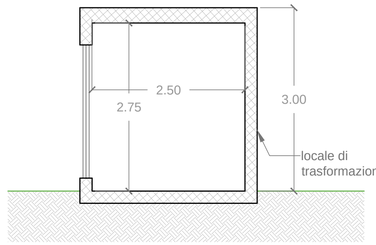


Pianta stato di raffronto - scala 1:50

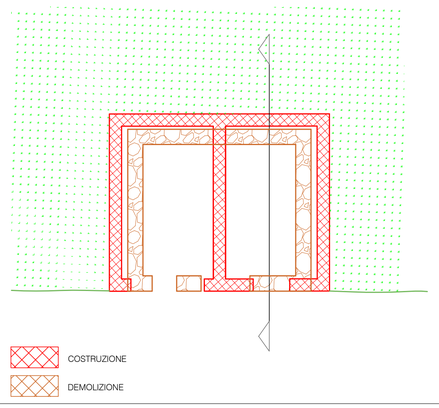

Prospetto stato di raffronto - scala 1:50

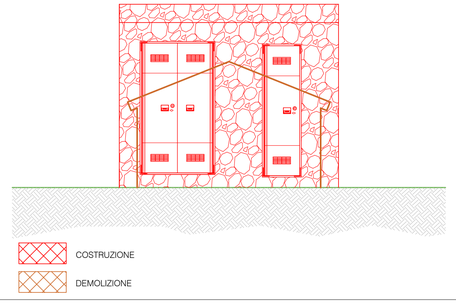

Prospetto laterale stato di raffronto - scala 1:50

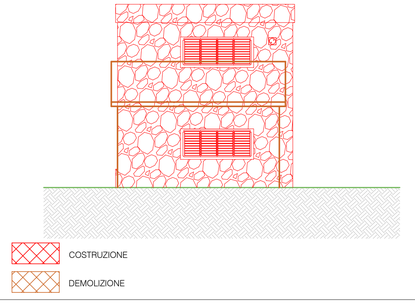

Sezione trasversale stato di raffronto - scala 1:50

