
PLANIMETRIA CATASTALE DELLE OPERE IN PROGETTO

scala 1:200

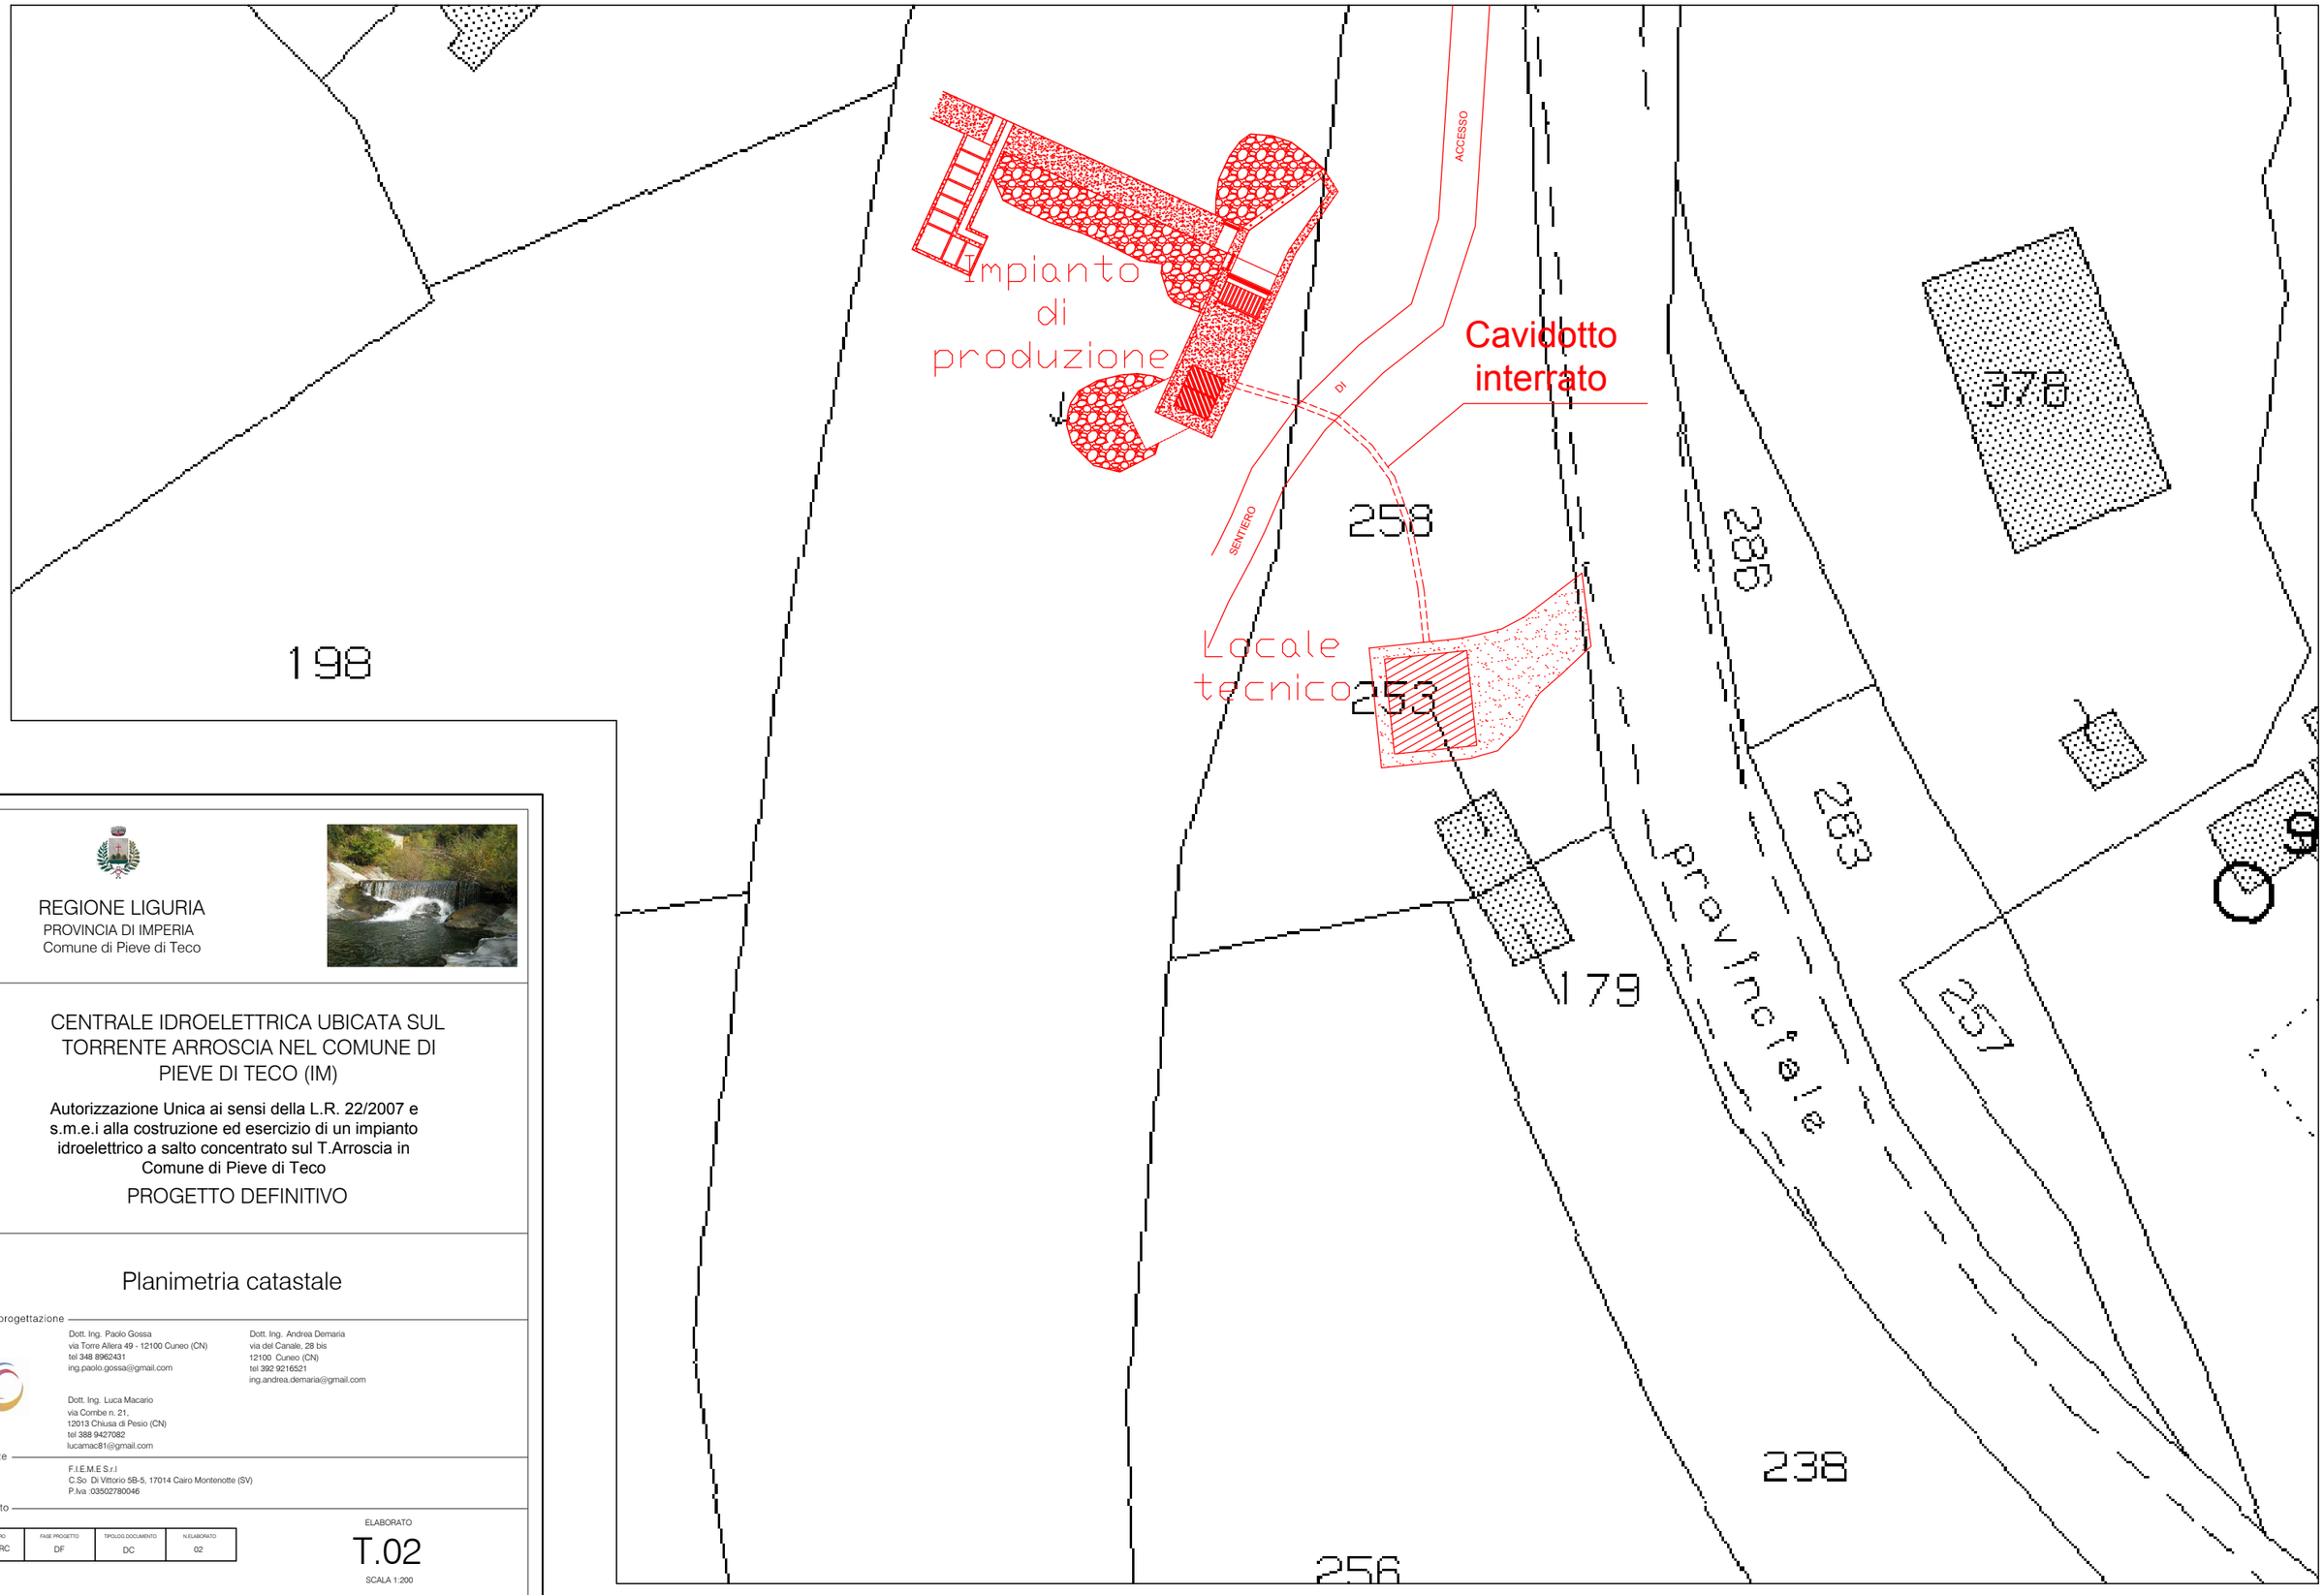

REGIONE LIGURIA
PROVINCIA DI IMPERIA
Comune di Pieve di Teco

CENTRALE IDROELETTRICA UBICATA SUL TORRENTE ARROSCIA NEL COMUNE DI PIEVE DI TECO (IM)

Autorizzazione Unica ai sensi della L.R. 22/2007 e s.m.e.i alla costruzione ed esercizio di un impianto idroelettrico a salto concentrato sul T.Arroscia in Comune di Pieve di Teco

PROGETTO DEFINITIVO

Oggetto

Planimetria catastale

Gruppo di progettazione

Dott. Ing. Paolo Gossa
via Torre Allera 49 - 12100 Cuneo (CN)
tel 348 8962431
ing.paolo.gossa@gmail.com

Dott. Ing. Andrea Demaria
via del Canale, 28 bis
12100 Cuneo (CN)
tel 392 9216521
ing.andrea.demaria@gmail.com

Dott. Ing. Luca Macario
via Combe n. 21,
12013 Chiusa di Pesio (CN)
tel 388 9427082
lucamac81@gmail.com

Committente

F.I.E.M.E S.r.l
C.So Di Vittorio 5B-5, 17014 Cairo Montenotte (SV)
P.Iva :03502780046

Dati progetto

CODICE LAVORO	FASE PROGETTO	TIPOLOG.DOCUMENTO	N.ELABORATO
PRO1013_RC	DF	DC	02

ELABORATO

T.02

SCALA 1:200

REVISIONE	DATA EMISSIONE	DESCRIZIONE	REDAZIONE	CONTROLLO	APPROVAZIONE
01	SETTEMBRE_2013	PRIMA EMISSIONE	Ing. Luca MACARIO	Ing. Andrea DEMARIA	Ing. Paolo GOSSA
02					