REGIONE LIGURIA
PROVINCIA DI IMPERIA
Comune di Pieve di Teco



# CENTRALE IDROELETTRICA UBICATA SUL TORRENTE ARROSCIA NEL COMUNE DI PIEVE DI TECO (IM)

Autorizzazione Unica ai sensi della L.R. 22/2007 e s.m.e.i alla costruzione ed esercizio di un impianto idroelettrico a salto concentrato sul T.Arroscia in Comune di Pieve di Teco

PROGETTO DEFINITIVO

Oggetto

## Planimetria generale - stato di fatto

Gruppo di progettazione


Dott. Ing. Paolo Gossa
via Torre Allera 49 - 12100 Cuneo (CN)
tel 348 8962431
ing.paolo.gossa@gmail.com

Dott. Ing. Andrea Demaria
via del Canale, 28 bis
12100 Cuneo (CN)
tel 392 9216521
ing.andrea.demaria@gmail.com

Dott. Ing. Luca Macario
via Combe n. 21,
12013 Chiusa di Pesio (CN)
tel 388 9427082
lucamac81@gmail.com


Committente

F.I.E.M.E S.r.l
C.So Di Vittorio 5B-5, 17014 Cairo Montenotte (SV)
P.Iva :03502780046

Dati progetto


| CODICE LAVORO | FASE PROGETTO | TIPOLOG.DOCUMENTO | N.ELABORATO |
|---|---|---|---|
| PRO1013_RC | DF | DC | 03 |

ELABORATO

T.03

SCALA 1:100

| REVISIONE | DATA EMISSIONE | DESCRIZIONE | REDAZIONE | CONTROLLO | APPROVAZIONE |
|---|---|---|---|---|---|
| 01 | SETTEMBRE_2013 | PRIMA EMISSIONE | Ing. Luca MACARIO | Ing. Andrea DEMARIA | Ing. Paolo GOSSA |
| 02 | | | | | |

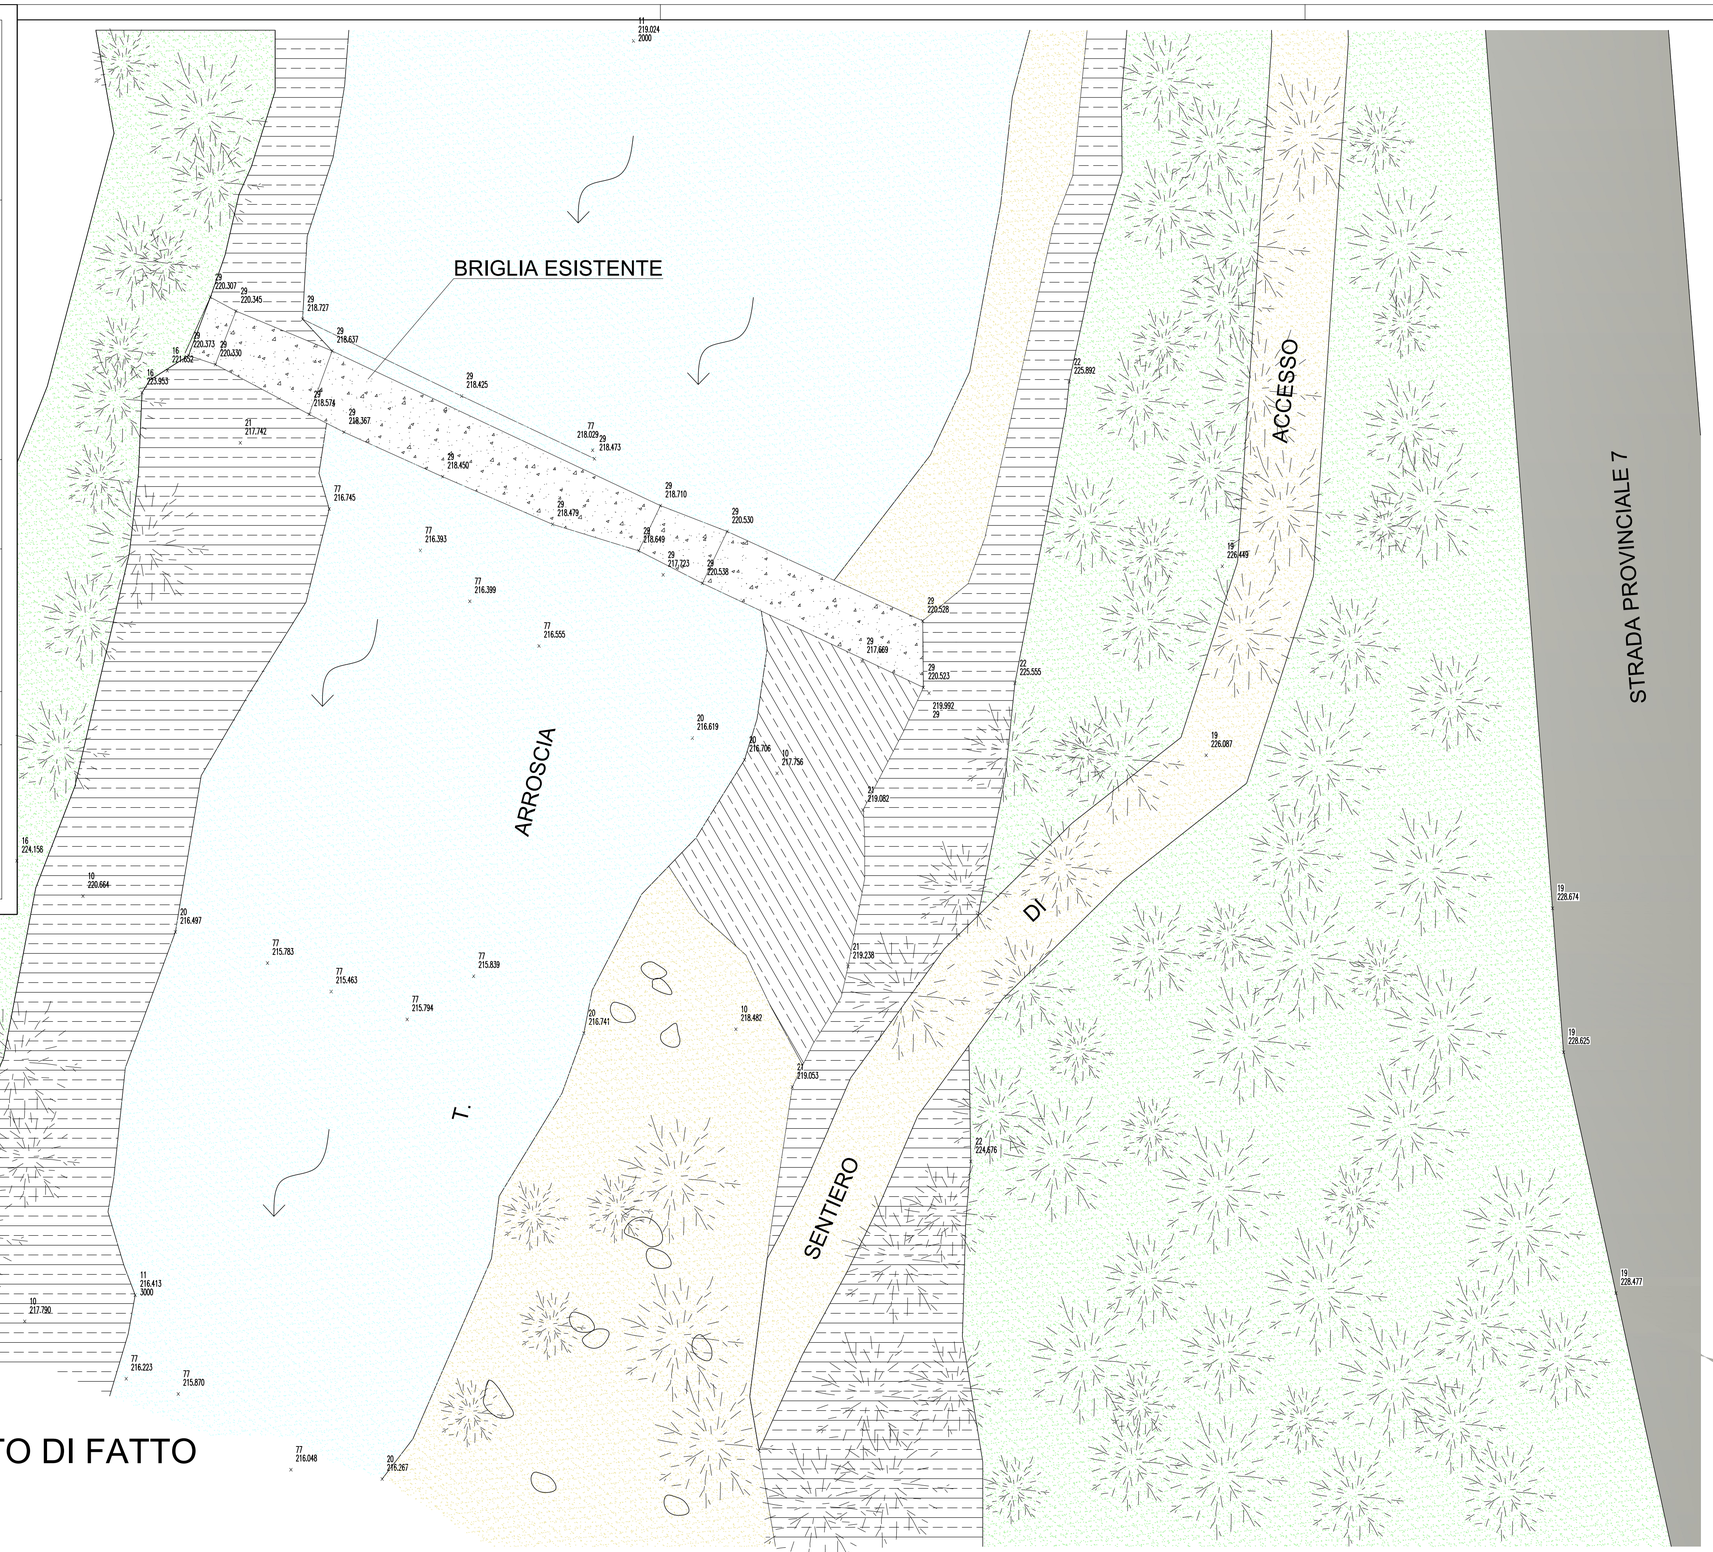


LEGENDA

- 218.05 — Quote stato di fatto
- Affioramento roccioso
- Terreno alluvionale
- Terreno vegetale

# PLANIMETRIA GENERALE - STATO DI FATTO
scala 1:100