


PIANTA - STATO A PROGETTO
scala 1:50

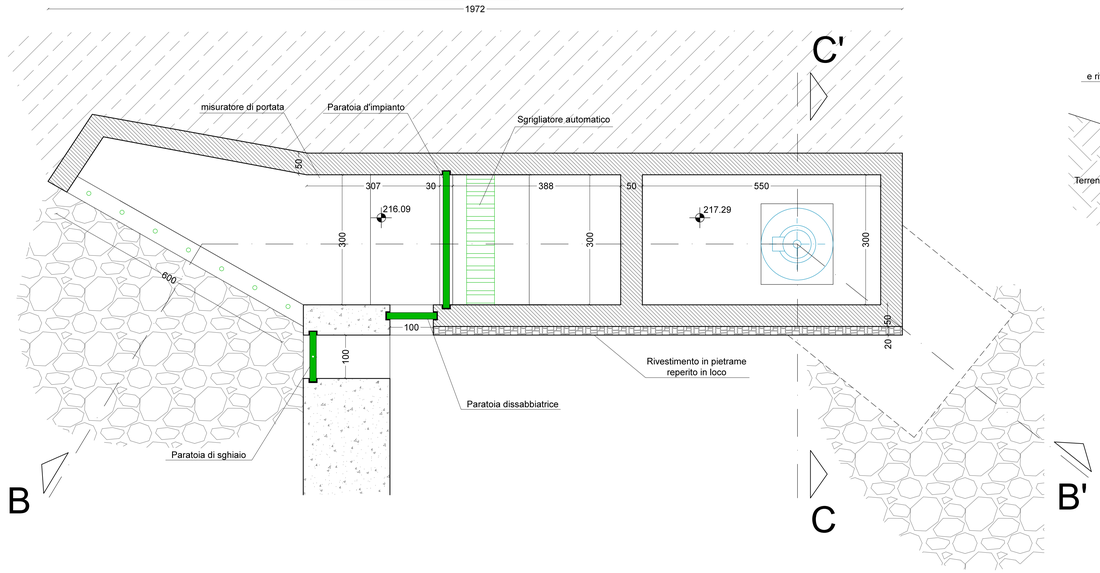

SEZIONE C-C'- STATO A PROGETTO
scala 1:50

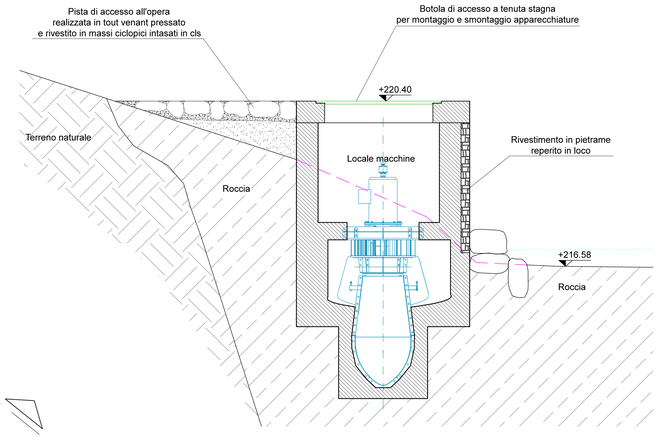

SEZIONE B-B' - STATO A PROGETTO
scala 1:50

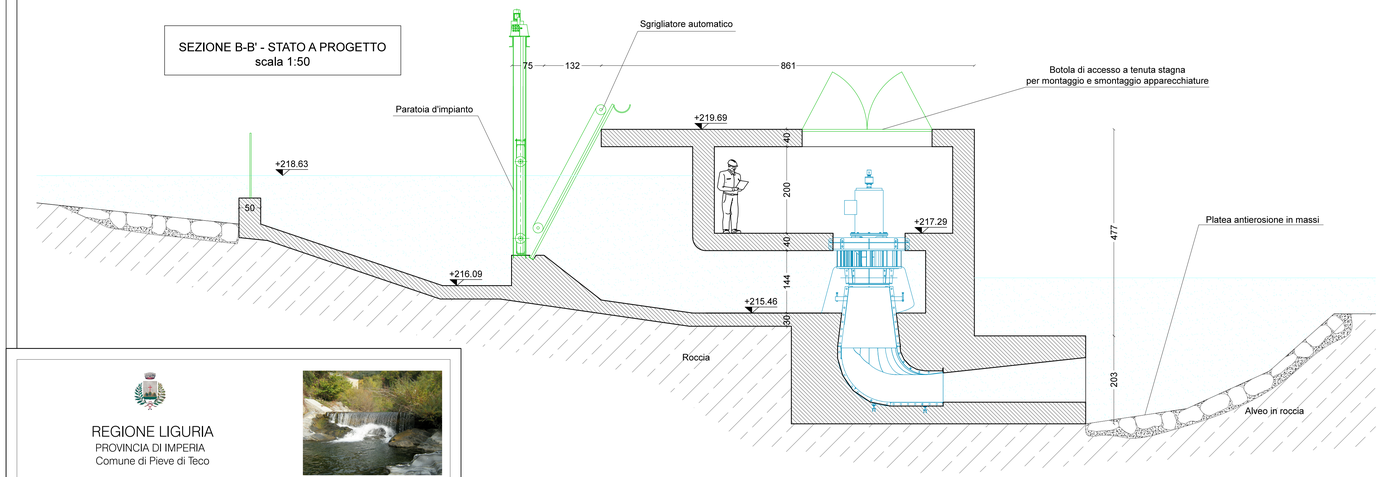

LEGENDA

- 218.05 — Quote a progetto
- Affioramento roccioso
- Terreno naturale
- Profilo terreno stato attuale

REGIONE LIGURIA
PROVINCIA DI IMPERIA
Comune di Pieve di Teco

CENTRALE IDROELETTRICA UBICATA SUL TORRENTE ARROSCIA NEL COMUNE DI PIEVE DI TECO (IM)

Autorizzazione Unica ai sensi della L.R. 22/2007 e s.m.e.i alla costruzione ed esercizio di un impianto idroelettrico a salto concentrato sul T.Arroscia in Comune di Pieve di Teco

PROGETTO DEFINITIVO

Oggetto

Pianta e sezioni particolareggiate impianto di produzione

Gruppo di progettazione

Dott. Ing. Paolo Gossa
via Torre Allera 49 - 12100 Cuneo (CN)
tel 348 8962431
ing.paolo.gossa@gmail.com

Dott. Ing. Andrea Demaria
via del Canale, 28 bis
12100 Cuneo (CN)
tel 392 9216221
ing.andrea.demaria@gmail.com

Dott. Ing. Luca Macario
via Combe n. 21,
12013 Chiusa di Pesio (CN)
tel 388 9427082
lucamacri81@gmail.com

Committente

F.I.E.M.E S.r.l
C.So Di Vittorio 58-5, 17014 Cairo Montenotte (SV)
Piva :03502780046


Dati progetto

CODICE LAVORO	FASE PROGETTO	TIPOLOGIDOCUMENTO	N.ELABORATO
PRO1014_RC	DF	DC	05

ELABORATO
T.05
SCALA 1:50

REVISIONE	DATA EMISSIONE	DESCRIZIONE	REDAZIONE	CONTROLLO	APPROVAZIONE
01	DICEMBRE_2014	PRIMA EMISSIONE	Ing. Luca MACARIO	Ing. Andrea DEMARIA	Ing. Paolo GOSSA
02					

SEZIONE D-D' - STATO A PROGETTO
scala 1:50

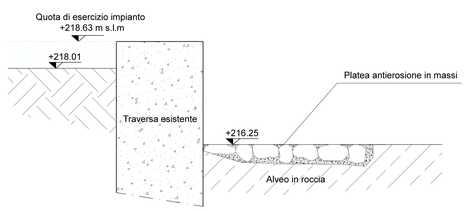

SEZIONE A-A'- STATO A PROGETTO DISPOSITIVO DI RIMONTA PER L'ITTIOFAUNA
scala 1:50

