

DETTAGLIO UBICAZIONE CATASTALE LOCALE DI COMANDO E CONSEGNA ENEL


scala 1:200

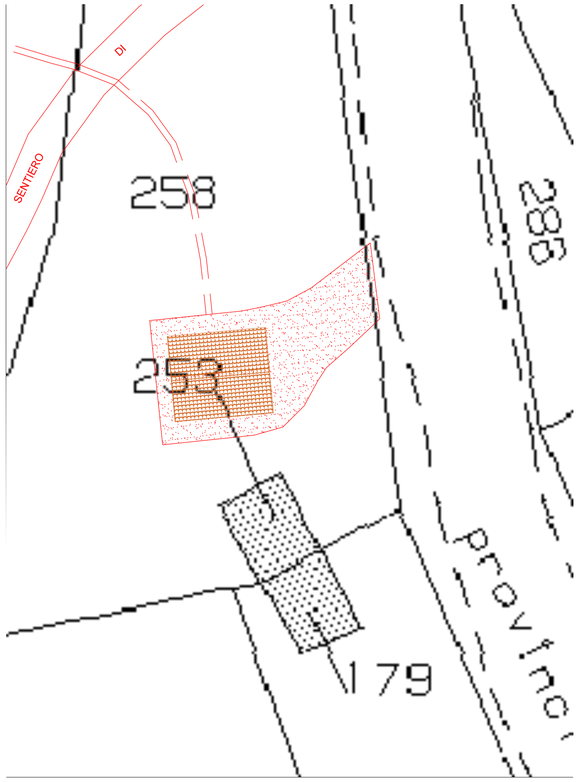

SEZIONE B-B'
STATO A PROGETTO
scala 1:50

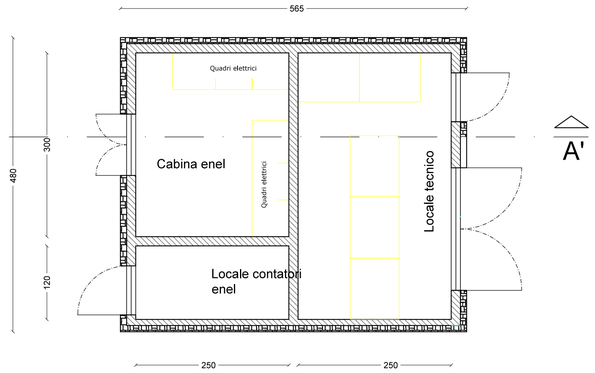

SEZIONE A-A'
scala 1:50

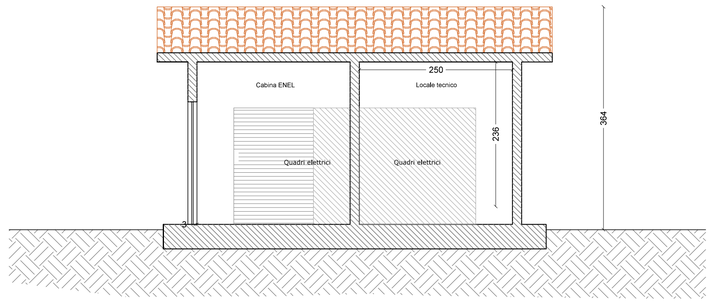

REGIONE LIGURIA
PROVINCIA DI IMPERIA
Comune di Pieve di Teco

CENTRALE IDROELETTRICA UBICATA SUL TORRENTE ARROSCIA NEL COMUNE DI PIEVE DI TECO (IM)

Autorizzazione Unica ai sensi della L.R. 22/2007 e s.m.e.i alla costruzione ed esercizio di un impianto idroelettrico a salto concentrato sul T.Arroscia in Comune di Pieve di Teco

PROGETTO DEFINITIVO

Oggetto

Pianta, sezioni e prospetti cabina di comando e di consegna.

Gruppo di progettazione

Dott. Ing. Paolo Gossa
via Torre Allera 49 - 12100 Cuneo (CN)
tel 348 8962431
ing.paolo.gossa@gmail.com

Dott. Ing. Andrea Demaria
via del Canale, 28 bis
12100 Cuneo (CN)
tel 392 9216521
ing.andrea.demaria@gmail.com

Dott. Ing. Luca Macario
via Combe n. 21,
12013 Chiusa di Pesio (CN)
tel 388 9427082
lucamac81@gmail.com

Committente

F.l.E.M.E S.r.l
C.So Di Vittorio 5B-5, 17014 Cairo Montenotte (SV)
Piva :03502780046

Dati progetto

CODICE LAVORO	FASE PROGETTO	TIPOLOG.DOCUMENTO	N.ELABORATO
PRO1014_RC	DF	DC	06


ELABORATO

T.06


SCALA 1:50

REVISIONE	DATA EMISSIONE	DESCRIZIONE	REDAZIONE	CONTROLLO	APPROVAZIONE
01	DICEMBRE_2014	PRIMA EMISSIONE	Ing. Luca MACARIO	Ing. Andrea DEMARIA	Ing. Paolo GOSSA
02					


PROSPETTO LATO SE
scala 1:50

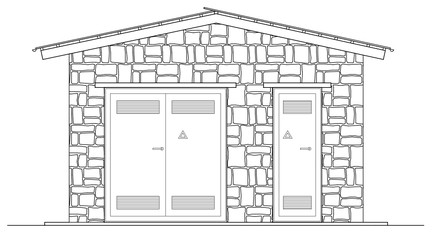


PROSPETTO LATO NE
scala 1:50

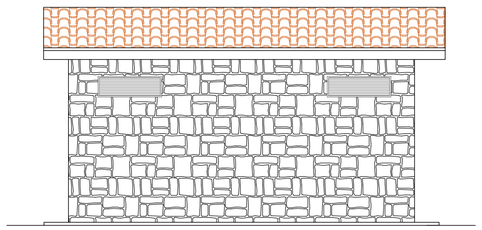

SEZIONE DI POSA CAVIDOTTI IN TERRENO NATURALE
scala 1:50

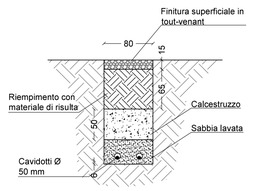

PROSPETTO LATO NO
scala 1:50

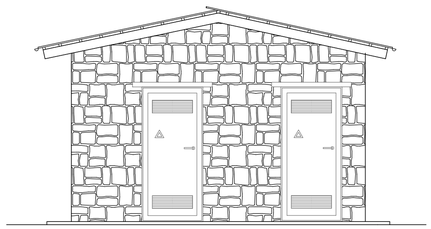

PROSPETTO LATO SO
scala 1:50

