LEGENDA

- Profilo sponda sinistra
- Profilo sponda destra
- Linea carichi energetici Tr 500 anni
- Linea carichi energetici Tr 200 anni
- Linea carichi energetici Tr 50 anni
- Profilo di corrente critica Tr 500 anni
- Profilo di corrente criticaTr 200 anni
- Profilo di corrente critica Tr 50 anni
- Proflo idraulico Tr 500 anni
- Profilo idraulico Tr 200 anni
- Profilo idraulico Tr 50 anni

REGIONE LIGURIA
PROVINCIA DI IMPERIA
Comune di Pieve di Teco



CENTRALE IDROELETTRICA UBICATA SUL TORRENTE ARROSCIA NEL COMUNE DI PIEVE DI TECO (IM)

Autorizzazione Unica ai sensi della L.R. 22/2007 e s.m.e.i alla costruzione ed esercizio di un impianto idroelettrico a salto concentrato sul T.Arroscia in Comune di Pieve di Teco

PROGETTO DEFINITIVO

Oggetto

Verifica idraulica: profili idraulici stato di fatto e a progetto

Gruppo di progettazione

Dott. Ing. Paolo Gossa
via Torre Allera 49 - 12100 Cuneo (CN)
tel 348 8962431
ing.paolo.gossa@gmail.com

Dott. Ing. Andrea Demaria
via del Canalle, 28 bis
12100 Cuneo (CN)
tel 392 9216521
ing.andrea.demaria@gmail.com

Dott. Ing. Luca Macario
via Combe n. 21
12013 Chiusa di Pesio (CN)
tel 388 9427082
lucamacd1@gmail.com

Committente

F.LE.M.E S.r.l
C.So Di Vittorio 5B-5, 17014 Cairo Montenotte (SV)
Piva 03503780046

Dati progetto

CODICE LAVORO	FASE PROGETTO	TIPOLOGIA DOCUMENTO	N.ELABORATO
PRO1014_RC	DF	DC	10


ELABORATO

T.10

SCALA 1:250 - 1:500

REVISIONE	DATA EMISSIONE	DESCRIZIONE	REDAZIONE	CONTROLLO	APPROVAZIONE
01	DICEMBRE_2014	PRIMA EMISSIONE	Ing. Luca MACARIO	Ing. Andrea DEMARIA	Ing. Paolo GOSSA
02					

PROFILO IDRAULICO - STATO DI FATTO
scala x 1:500
scala y 1:250

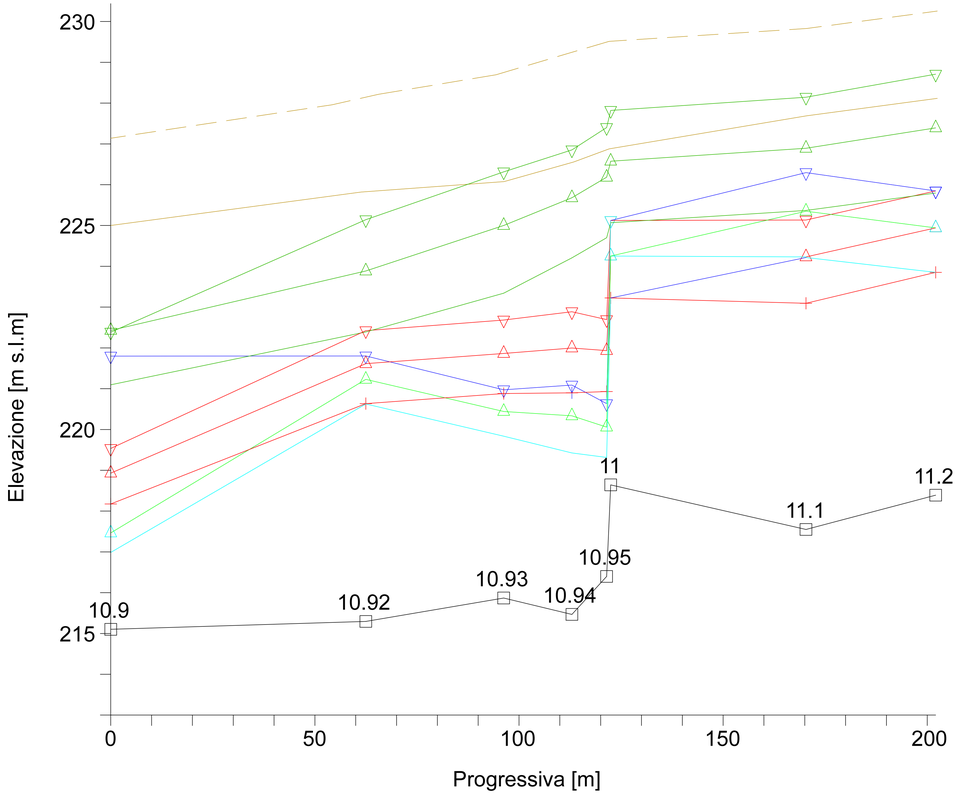

PROFILO IDRAULICO - STATO A PROGETTO
scala x 1:500
scala y 1:250

