


Sezione AA

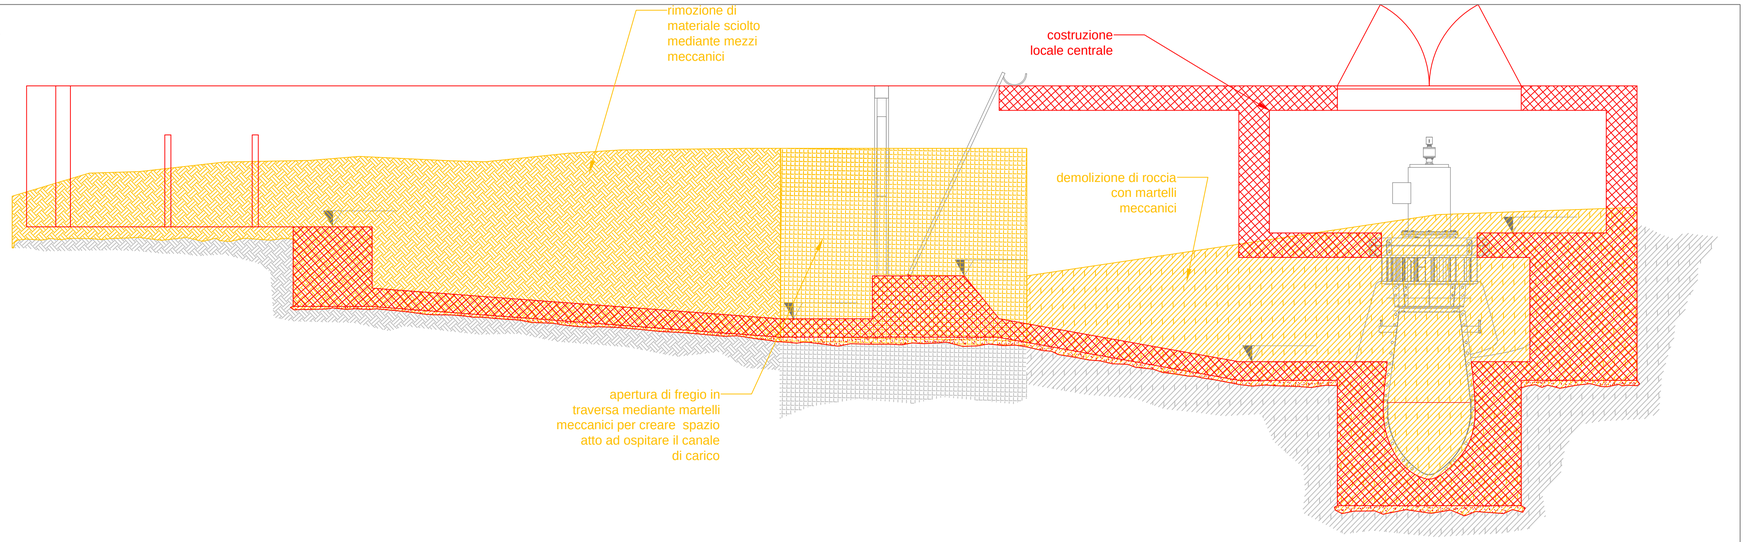


Sezione BB

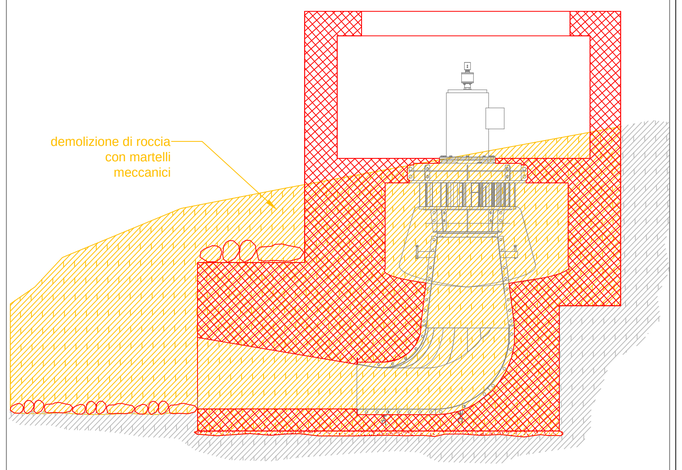


Sezione CC

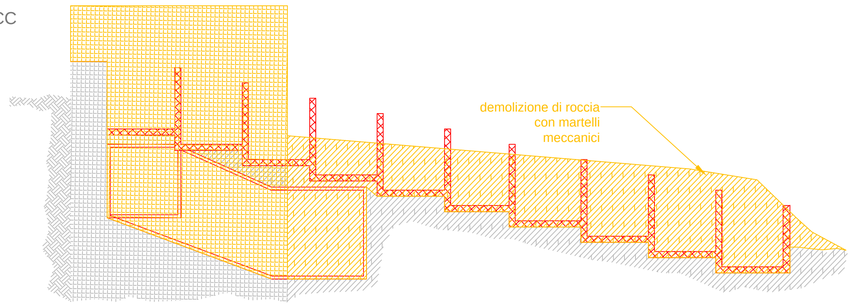

Sezione EE - scala 1:20

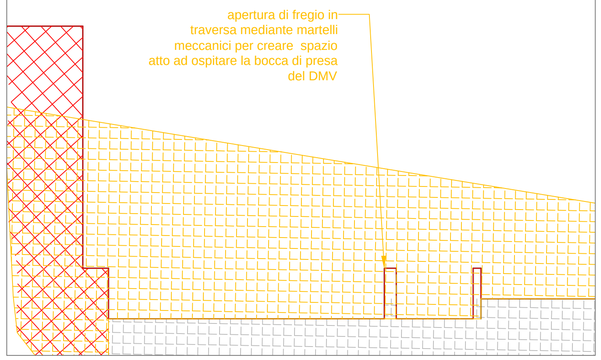

Sezione CC

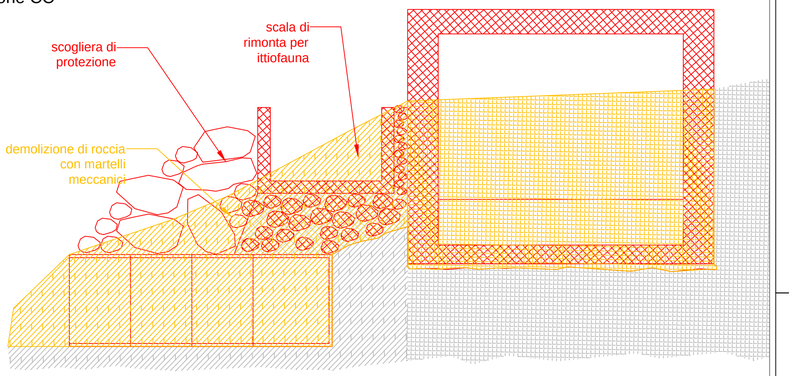

REGIONE LIGURIA
PROVINCIA DI IMPERIA
Comune di Vessalico



CENTRALE IDROELETTRICA UBICATA SUL TORRENTE ARROSCIA NEL COMUNE DI VESSALICO (IM)

Richiesta di concessione a derivare corpo idrico superficiale a scopo idroelettrico

PROGETTO DEFINITIVO

Oggetto

Centrale stato di raffronto

Gruppo di progettazione

Dott. Ing. Paolo Gossa
Via Torre Allera n. 49
12100 Cuneo (CN)
tel 348 8962431
ing.paolo.gossa@gmail.com

Dott. Ing. Andrea Demaria
Via del Canale n. 28 bis
12100 Cuneo (CN)
tel 392 9216521
ing.andrea.demaria@gmail.com

Dott. Ing. Luca Macario
Via Combe n. 21
12013 Chiusa di Pesio (CN)
tel 388 9427082
lucamac81@gmail.com

Committente

Enerclean s.r.l.

Sede: Via Papa Giovanni XXIII n°162/2
17031 Albenga (SV)
P.IVA: 01676780099

Dati progetto

CODICE LAVORO	FASE PROGETTO	TIPOLOG.DOCUMENTO	N.ELABORATO
_____	DF	DC	T07

ELABORATO
T.07
SCALA 1:50
1:20

REVISIONE	DATA EMISSIONE	DESCRIZIONE	REDAZIONE	CONTROLLO	APPROVAZIONE
01	DICEMBRE_2014	PRIMA EMISSIONE	Dott. Ing. Demaria	Dott. Ing. Gossa	Dott. Ing. Macario
02					

SCALA 1:50

