REGIONE LIGURIA
PROVINCIA DI IMPERIA
Comune di Vessalico



# CENTRALE IDROELETTRICA UBICATA SUL TORRENTE ARROSCIA NEL COMUNE DI VESSALICO (IM)

Richiesta di concessione a derivare corpo idrico superficiale a scopo idroelettrico

PROGETTO DEFINITIVO

Oggetto

## Prospetti

Gruppo di progettazione


Dott. Ing. Paolo Gossa
Via Torre Allera n. 49
12100 Cuneo (CN)
tel 348 8962431
ing.paolo.gossa@gmail.com

Dott. Ing. Andrea Demaria
Via del Canale n. 28 bis
12100 Cuneo (CN)
tel 392 9216521
ing.andrea.demaria@gmail.com

Dott. Ing. Luca Macario
Via Combe n. 21
12013 Chiusa di Pesio (CN)
tel 388 9427082
lucamac81@gmail.com


Committente

Enerclean s.r.l.

Sede: Via Papa Giovanni XXIII n°162/2
17031 Albenga (SV)
P.IVA: 01676780099


Dati progetto

| CODICE LAVORO | FASE PROGETTO | TIPOLOG.DOCUMENTO | N.ELABORATO |
|---|---|---|---|
| _____ | DF | DC | T08 |

ELABORATO
T.08
SCALA 1:50

| REVISIONE | DATA EMISSIONE | DESCRIZIONE | REDAZIONE | CONTROLLO | APPROVAZIONE |
|---|---|---|---|---|---|
| 01 | DICEMBRE_2014 | PRIMA EMISSIONE | Dott. Ing. Demaria | Dott. Ing. Gossa | Dott. Ing. Macario |
| 02 | | | | | |

Prospetto frontale

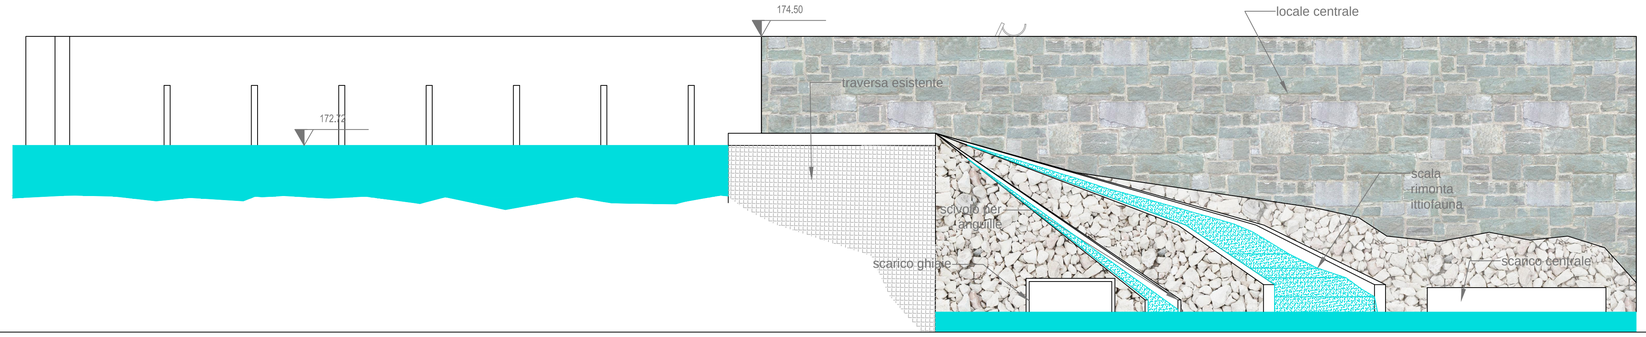


Prospetto laterale

