





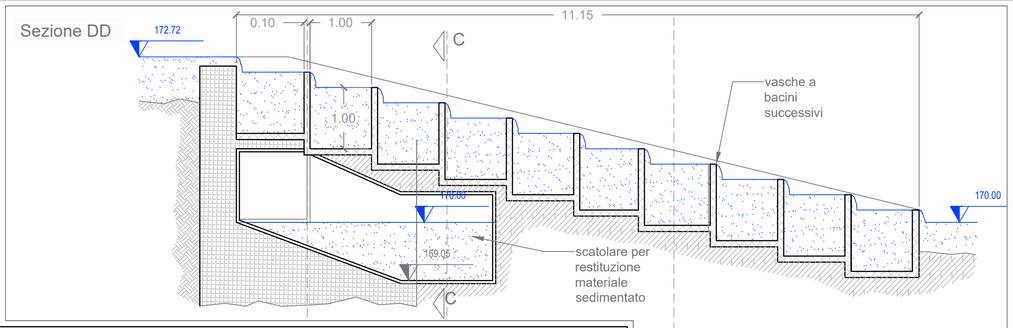

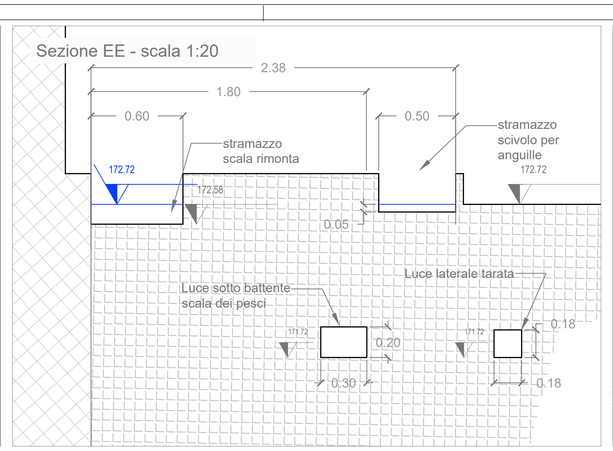

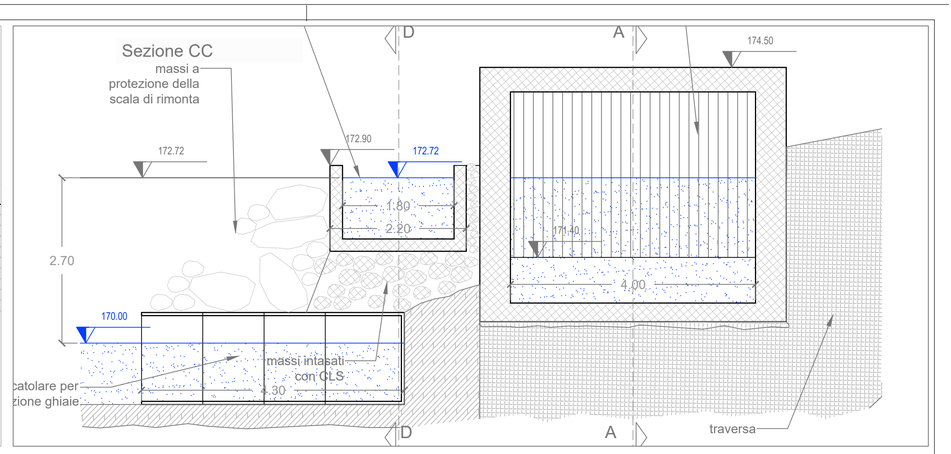

REGIONE LIGURIA
PROVINCIA DI IMPERIA
Comune di Vessalico

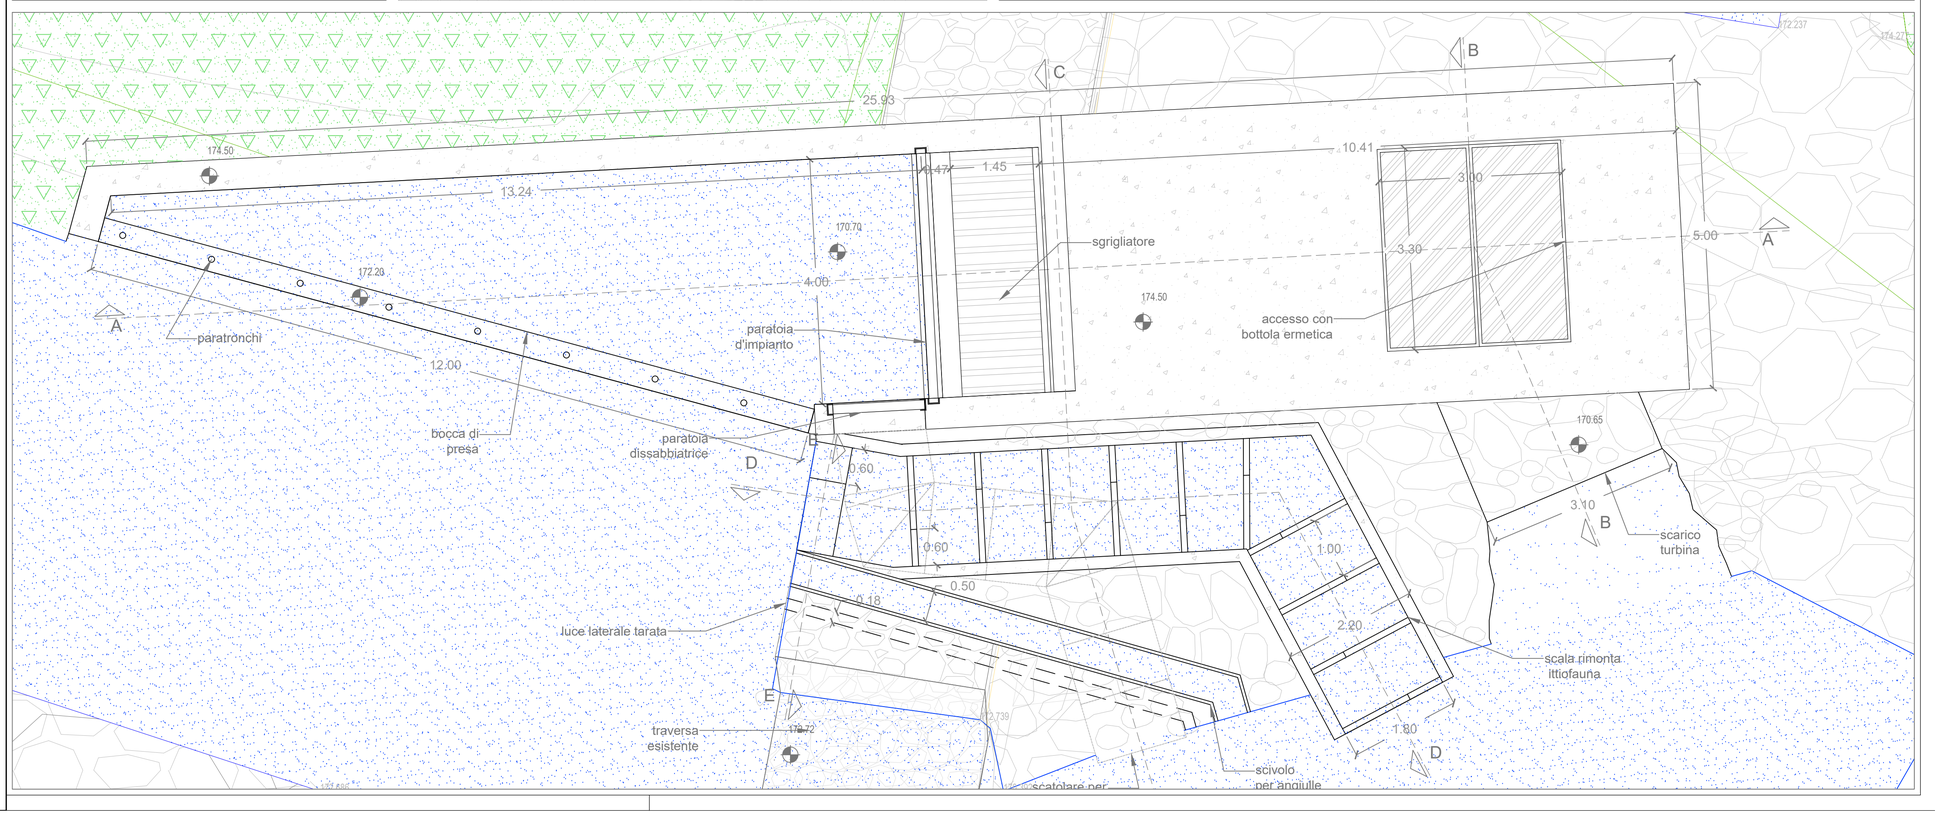

CENTRALE IDROELETTRICA UBICATA SUL TORRENTE ARROSCIA NEL COMUNE DI VESSALICO (IM)

Autorizzazione unica ai sensi del D.Lgs. 387 /2003
per realizzazione di centrale idroelettrica ubicata nel Torrente Arroscia
nel Comune di Vessalico (IM)

PROGETTO DEFINITIVO

Oggetto

Adeguamenti scala di rimonta e modalità di rilascio

Gruppo di progettazione

E.T.A.research
energiaterritorioambiente
Via XI settembre, n.73
12011 - Borgo San Dalmazzo (CN)
Tel/Fax: 0171.60.30.59
e-mail: info@eta-research.com
web: www.eta-research.com

Dott. Ing. Paolo Gossa
Via Meucci n. 7
12100 Cuneo (CN)
tel 348 8962431
paolo.gossa@eta-research.com

Dott. Ing. Andrea Demaria
Via del Canale n. 28 bis
12100 Cuneo (CN)
tel 392 9216521
andrea.demaria@eta-research.com

Dott. Ing. Luca Macario
Via Cacciatori delle Alpi, 6
12100 Cuneo (CN)
tel 388 9427082
luca.macario@eta-research.com

Committente

ENERCLEAN s.r.l.

Sede: Via Papa Giovanni XXIII n. 162 /2
17031 Albenga (SV)
P.IVA: 01676780099

Dati progetto

CODICE LAVORO	FASE PROGETTO	TIPOLOG.DOCUMENTO	N.ELABORATO
C15_08	DF	DC	02

ELABORATO
Tis.01
SCALA 1:50

REVISIONE	DATA EMISSIONE	DESCRIZIONE	REDAZIONE	CONTROLLO	APPROVAZIONE
01	GIUGNO_2016	PRIMA EMISSIONE	Dott. Ing. Gossa P.	Dott. Ing. Demaria A.	Dott. Ing. Macario L.
02					