


Planimetria generale

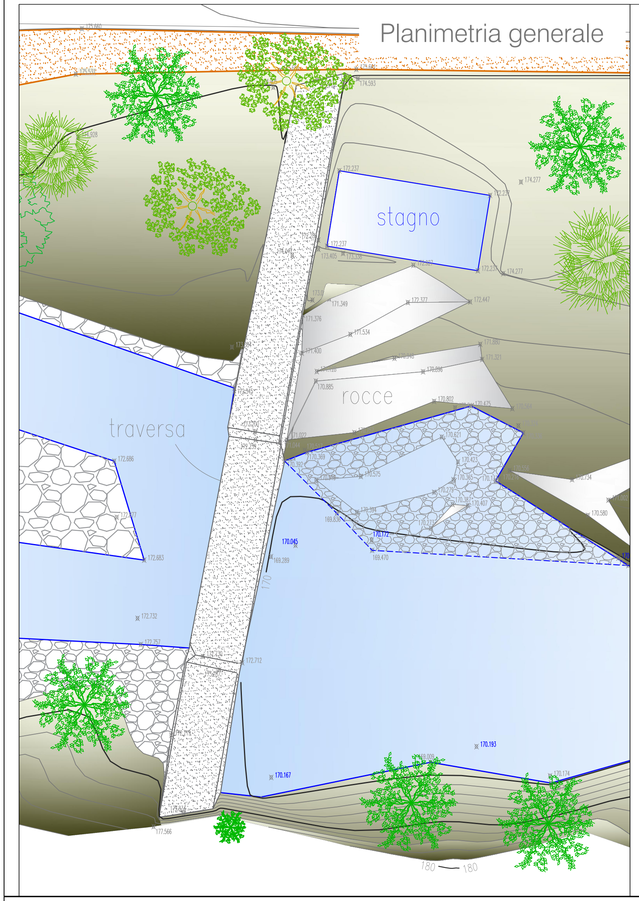

Planimetria allo stato di fatto - zona centrale

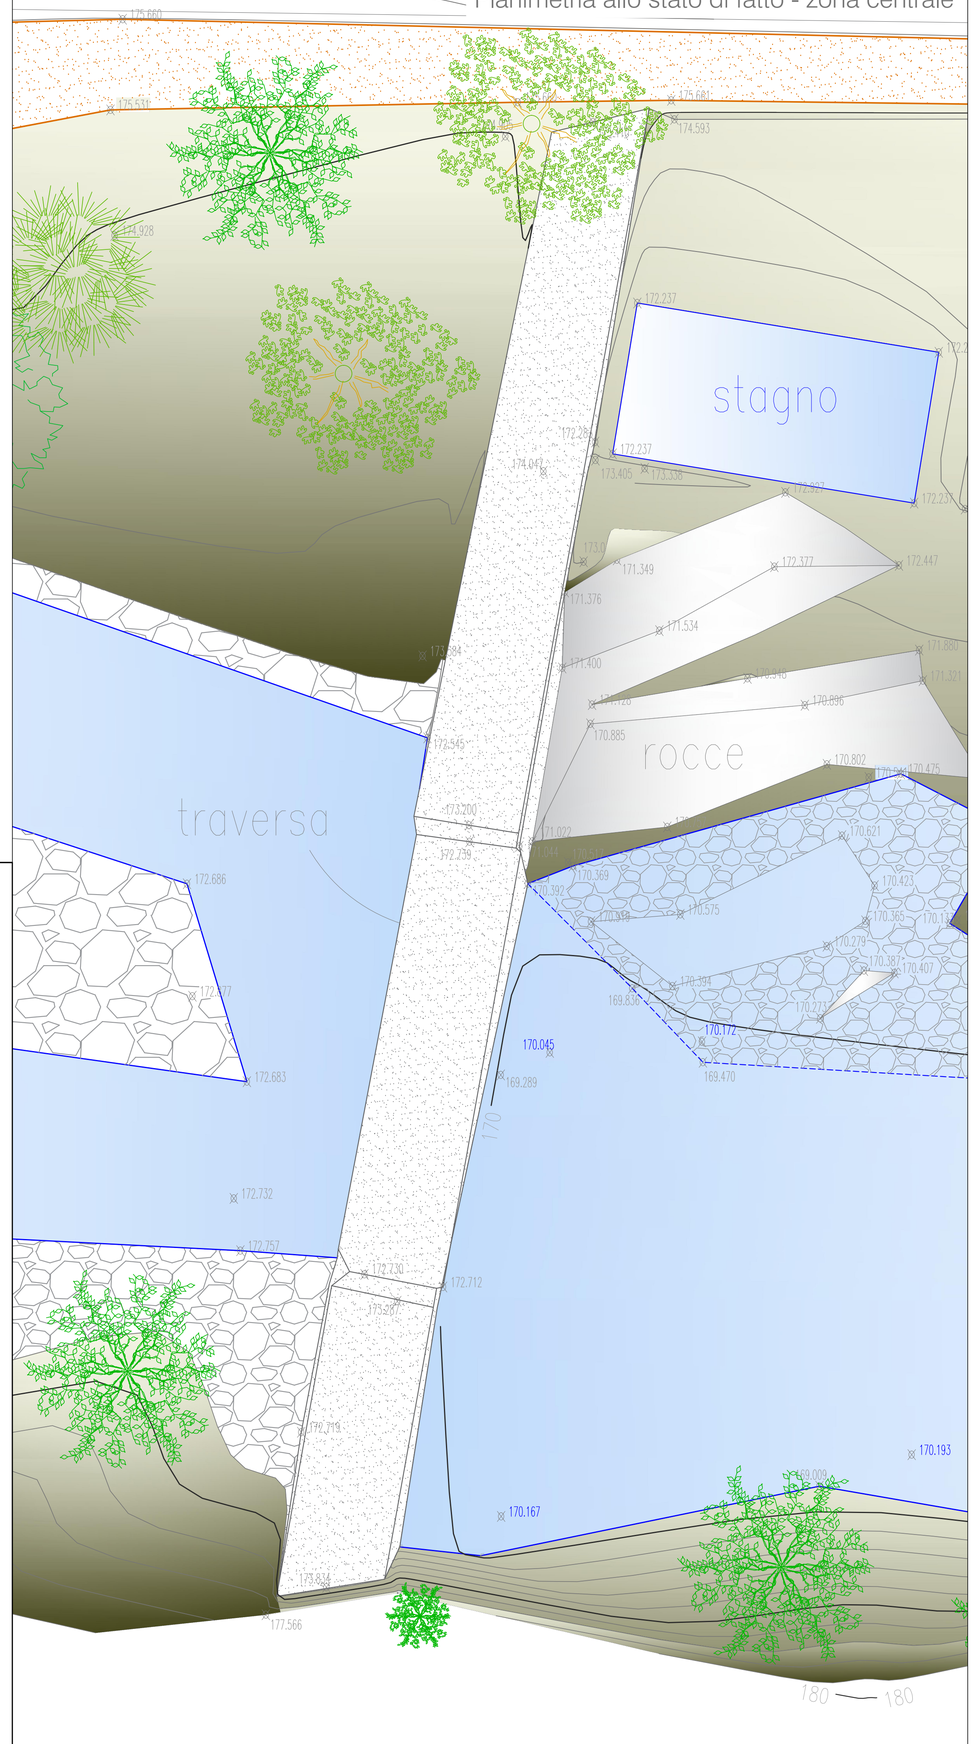

Planimetria allo stato di progetto - zona centrale

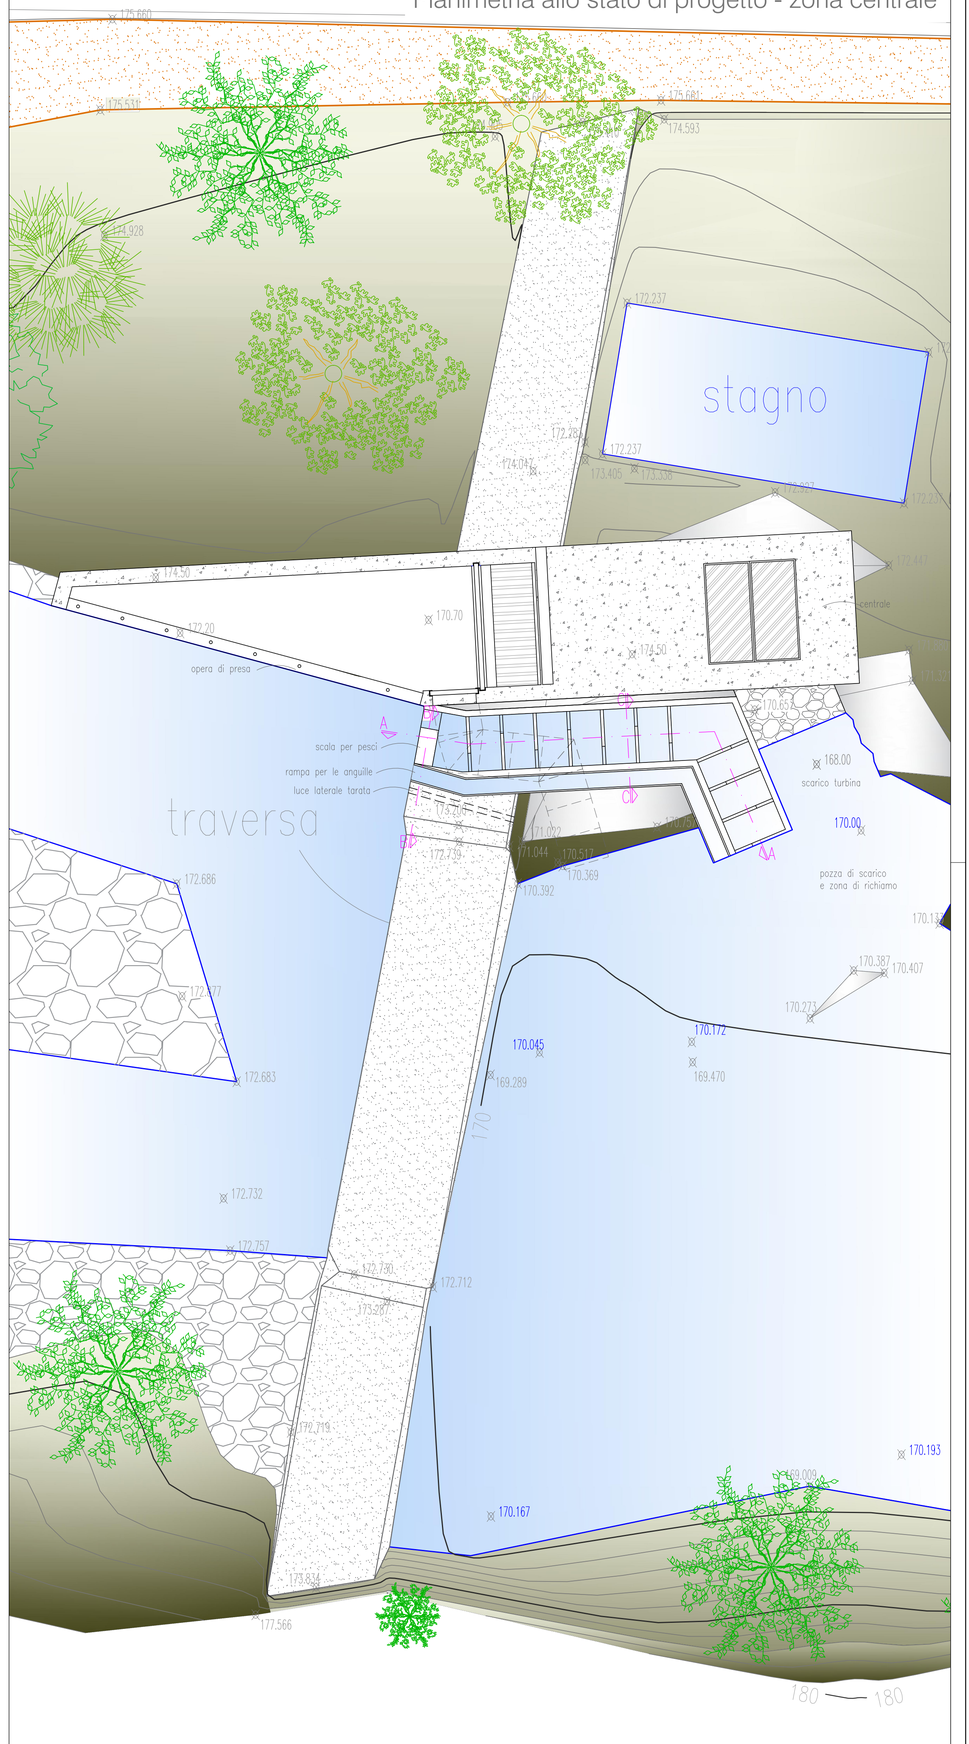

REGIONE LIGURIA
PROVINCIA DI IMPERIA
Comune di Vessalico

CENTRALE IDROELETTRICA UBICATA SUL TORRENTE ARROSCIA NEL COMUNE DI VESSALICO (IM)

Autorizzazione unica ai sensi del D.Lgs. 387/2003
per realizzazione di centrale idroelettrica ubicata nel Torrente Arroscia
nel Comune di Vessalico (IM)
Prescrizioni decreto Screening n.5968 del 14.12.2016

PROGETTO DEFINITIVO

Oggetto

Planimetrie generali

Gruppo di progettazione

E.T.A.research
energiaterritorioambiente
Via XI settembre, n.73
12011 - Borgo San Dalmazzo (CN)
Tel/Fax: 0171.60.30.59
e-mail: info@eta-research.com
web: www.eta-research.com

Dott. Ing. Paolo Gossa
Via Meucci n. 7
12100 Cuneo (CN)
tel 348 8962431
paolo.gossa@eta-research.com

Dott. Ing. Andrea Demaria
Via del Canale n. 28 bis
12100 Cuneo (CN)
tel 392 9216521
andrea.demaria@eta-research.com

Dott. Ing. Luca Macario
Via Cacciatori delle Alpi, 6
12100 Cuneo (CN)
tel 388 9427082
luca.macario@eta-research.com

Committente

ENERCLEAN s.r.l.

Sede: Via Papa Giovanni XXIII n. 162/2
17031 Albenga (SV)
P.IVA: 01676780099

Dati progetto

CODICE LAVORO	FASE PROGETTO	TIPOLOG.DOCUMENTO	N.ELABORATO
C15_08	DF	DC	01

ELABORATO
Tpre.01

SCALA 1:200
SCALA 1:100

REVISIONE	DATA EMISSIONE	DESCRIZIONE	REDAZIONE	CONTROLLO	APPROVAZIONE
01	GENNAIO_2017	PRIMA EMISSIONE	Dott. Ing. Gossa P.	Dott. Ing. Demaria A.	Dott. Ing. Macario L.
02					