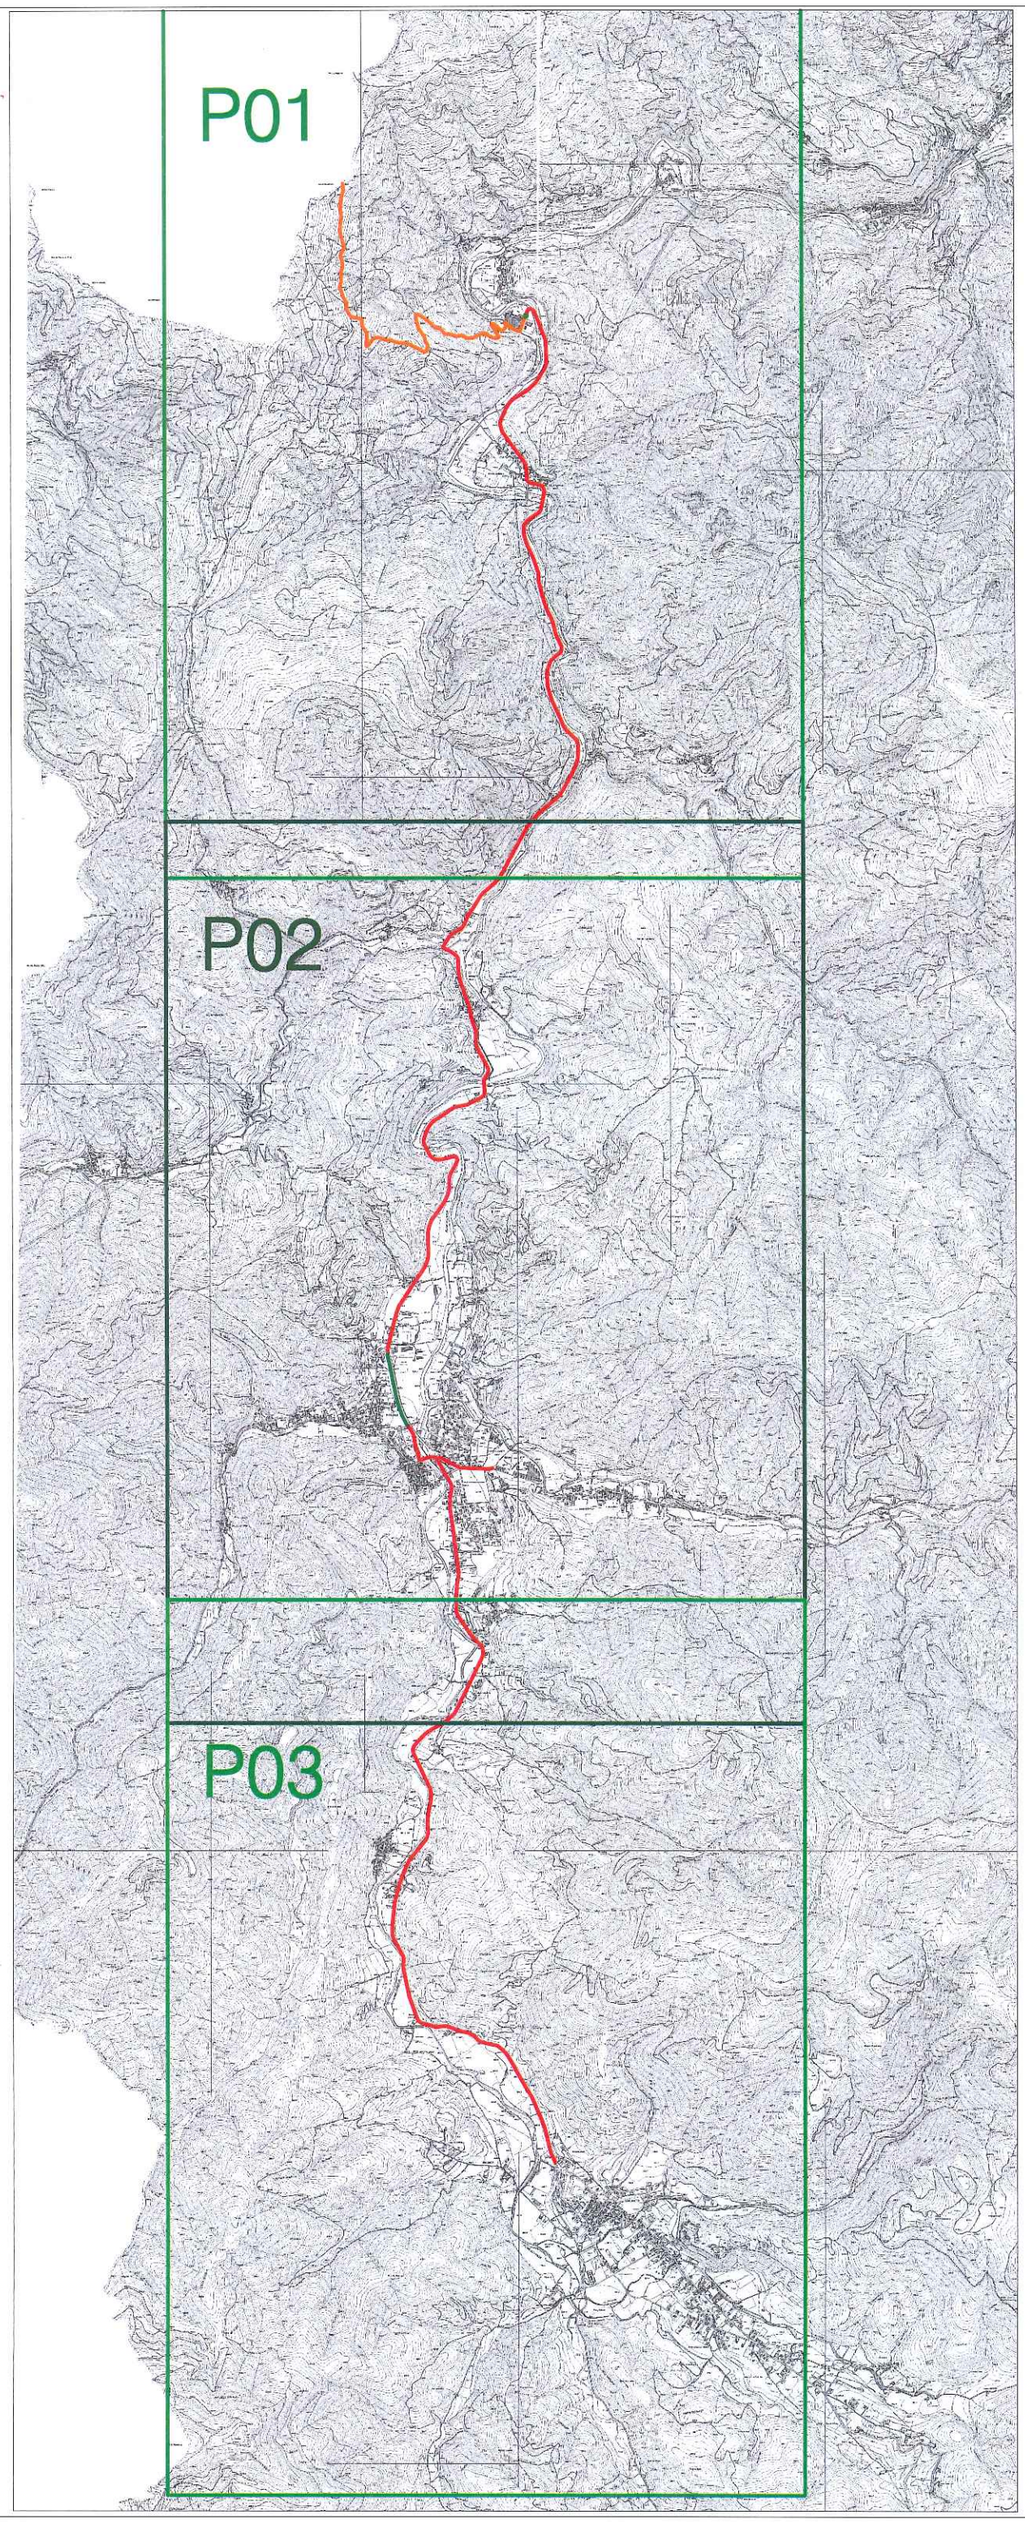


ORDINE DEGLI INGEGNERI DELLA PROVINCIA DI GENOVA
Dott. Ing.
FABRIZIO
GROSSO
N. 9342 A

ENERGIE

Energie s.r.l. - Sede legale e amministrativa
Via di Sottoripa 7 int.12 - 16124 Genova
Tel.01024041 - Email: energie@italiaenergetica.com

Estensione del metanodotto di trasporto
Ex cartiera Bormida - Bardineto, SV

Quadro di unione scala 1:40000
TAV. P01, TAV. P02, TAV P03
Revisionate

Base cartografica: CTR Regione Liguria

FILE: Planimetria_CTR (Revisionata).dwg	DATA: Novembre 2015