

# SEZIONE TRASVERSALE ALL'ASSE STRADALE
Attraversamento tubazione non in pressione

## TIPO 1

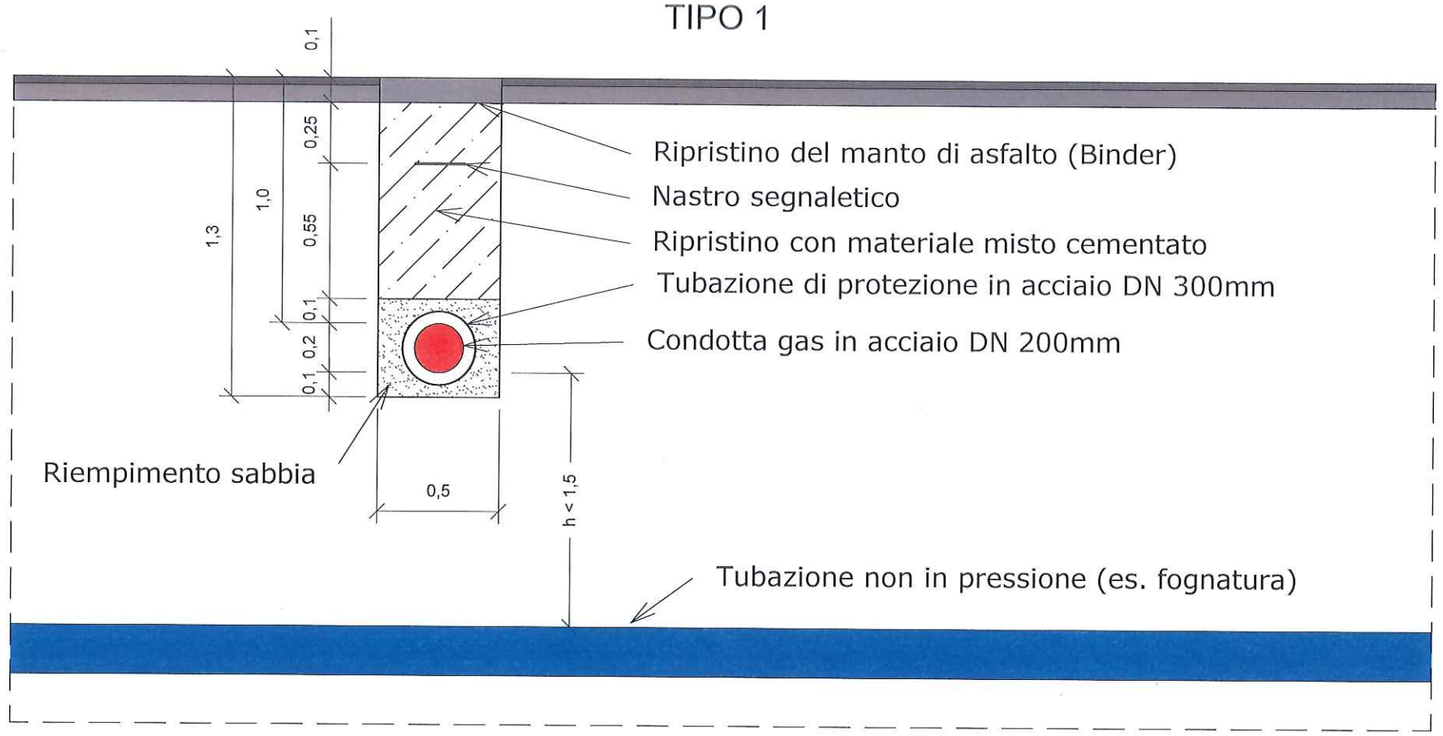


## TIPO 2

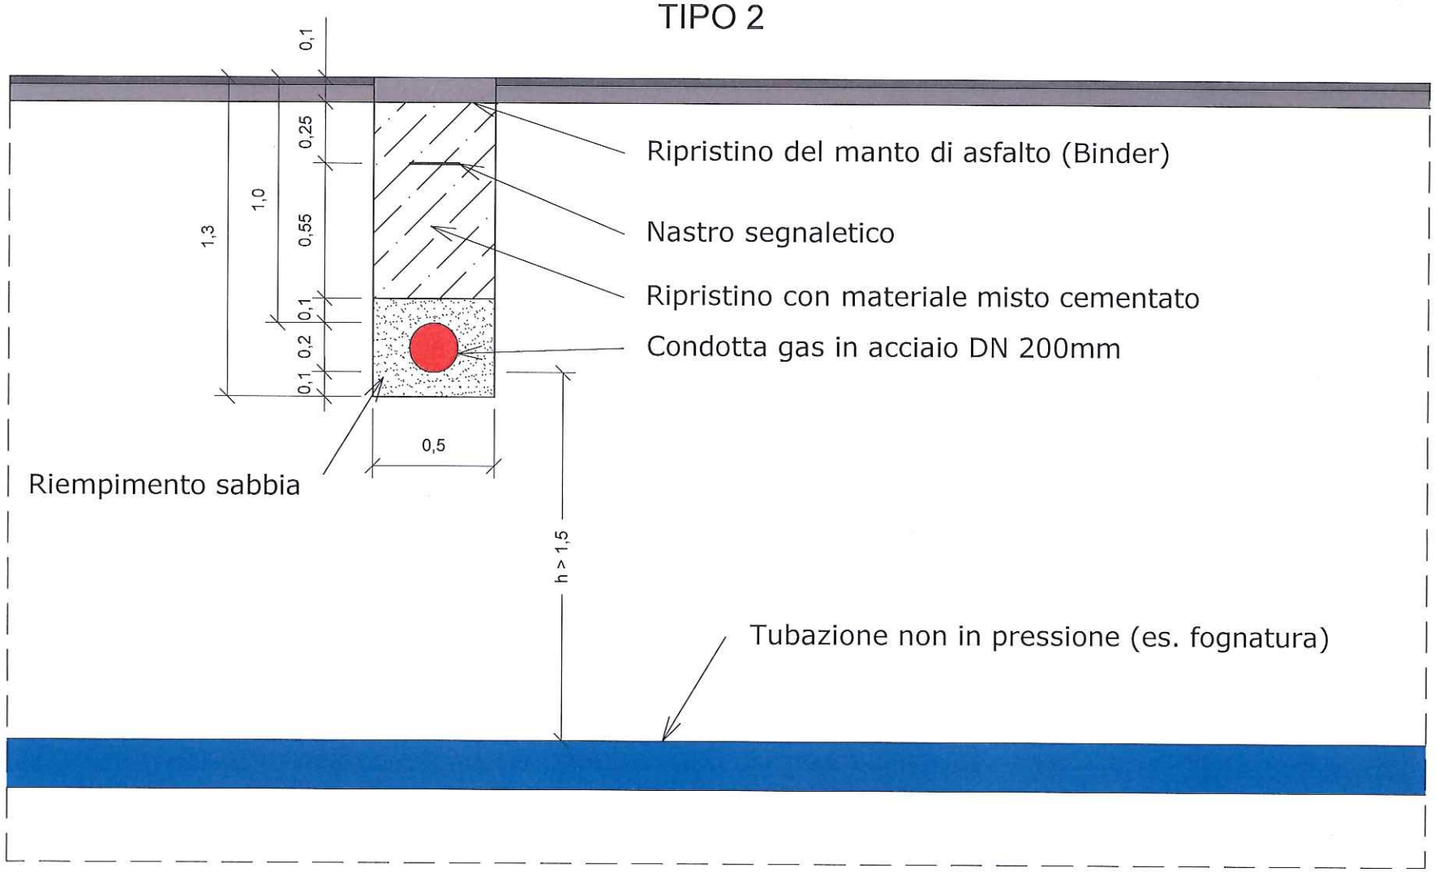



ENERGIE srl
Sede legale: Via di Sottoripa 7 int. 10-12 16124 Genova
Tel. 010/24041


METANODOTTO DI TRASPORTO
EX CARTIERA BORMIDA - BARDINETO

COMUNI DI MURIALDO, CALIZZANO E BARDINETO

SEZIONE STRADALE

Quote espresse in metri

| | | |
|---|---|---|
| TAV. 01 | FILE: Tipici di posa_Bardineto.dwg | DATA: 24 Luglio 2015 |
| | SCALA: 1:25 | DETTAGLIO: Sezione |


ORDINE INGEGNERI DELLA PROVINCIA DI GENOVA
Dott. Ing. FABRIZIO GROSSO
N. 9342A