

SEZIONE TRASVERSALE ALL'ASSE STRADALE Attraversamento tubazione non in pressione

TIPO 3

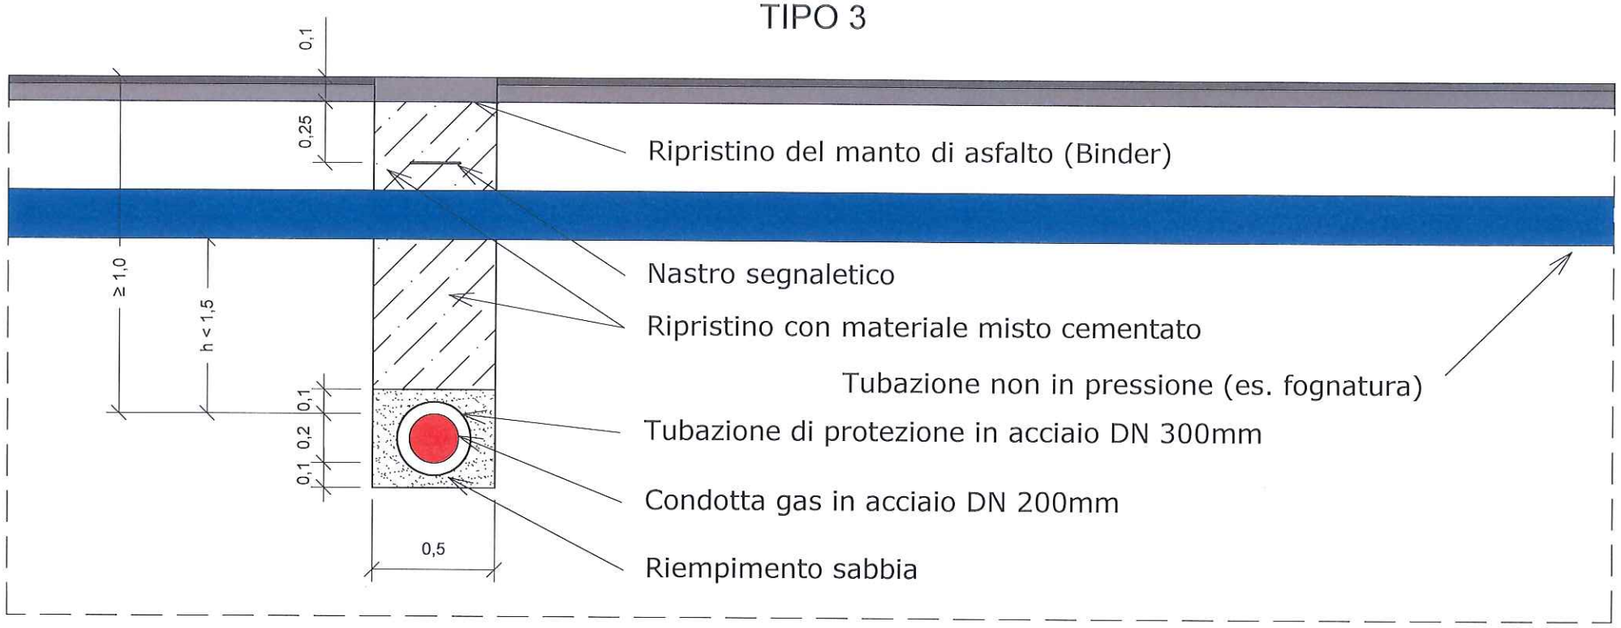

TIPO 4

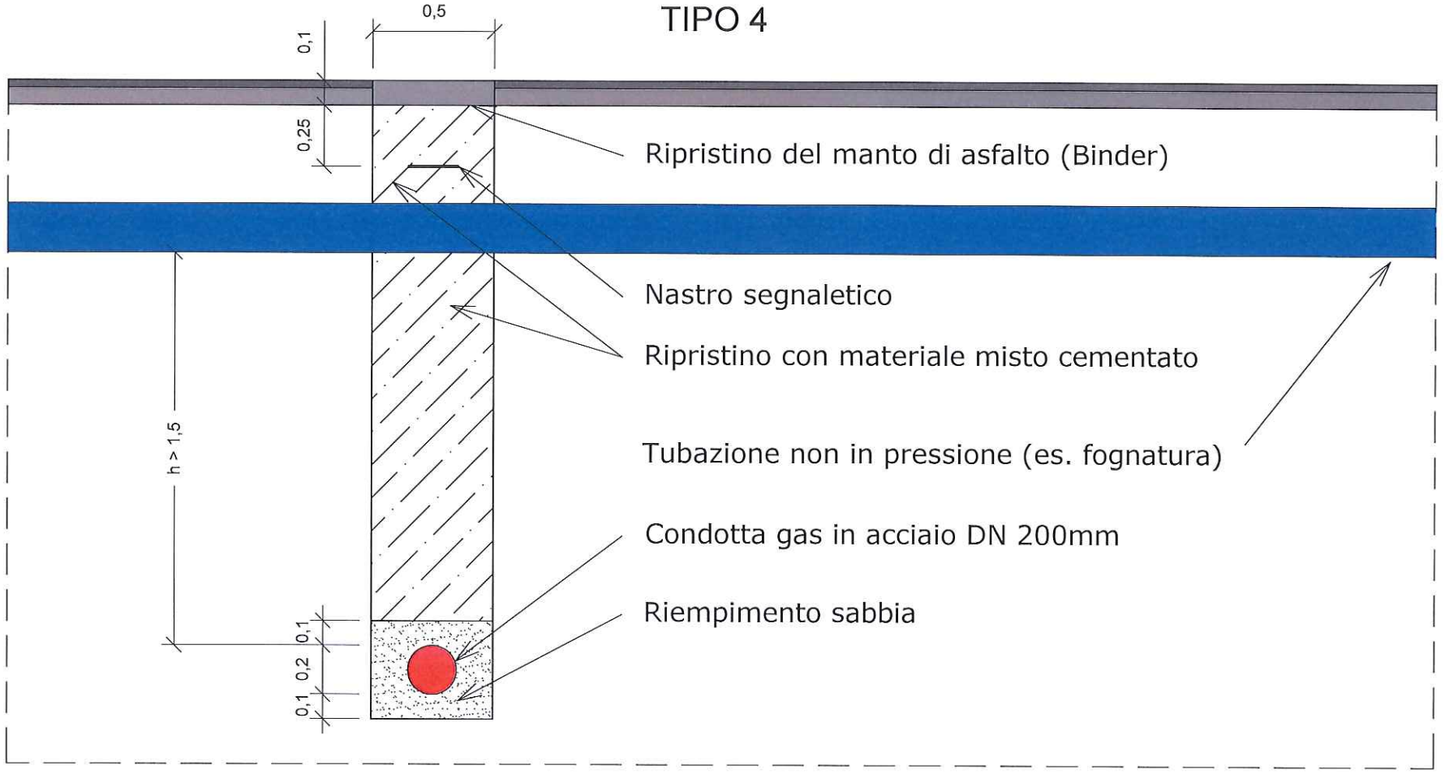

ORDINE DEGLI INGEGNERI DELLA PROVINCIA DI GENOVA
Dott. Ing. FABRIZIO GROSSO
N. 9342 A

ENERGIE srl
Sede legale: Via di Sottoripa 7 int. 10-12 16124 Genova
Tel. 010/24041

METANODOTTO DI TRASPORTO
EX CARTIERA BORMIDA - BARDINETO

COMUNI DI MURIALDO, CALIZZANO E BARDINETO

SEZIONE STRADALE

Quote espresse in metri

TAV. 02	FILE: Tipici di posa_Bardineto.dwg	DATA: 24 Luglio 2015
	SCALA: 1:25	DETTAGLIO: Sezione