
SEZIONE TRASVERSALE
SEZIONE SU TERRENO

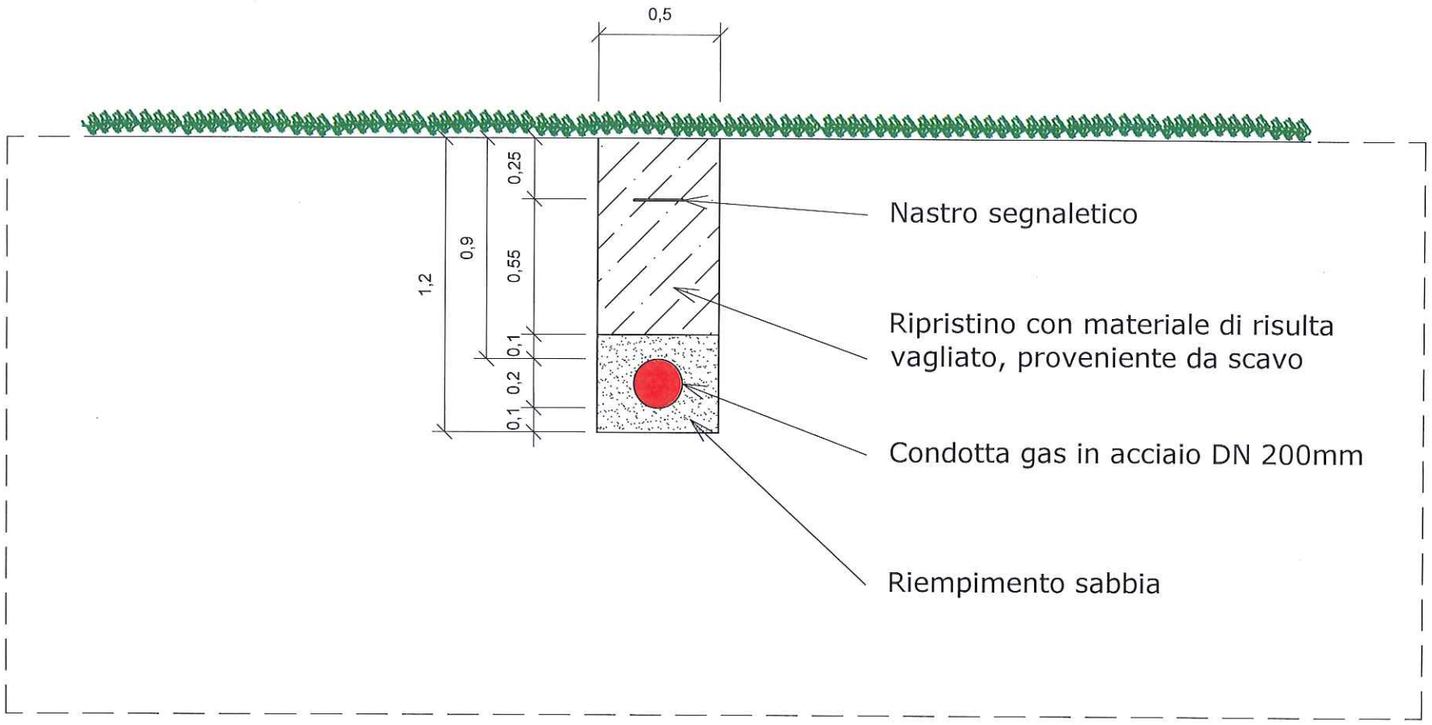

ENERGIE srl
Sede legale: Via di Sottoripa 7 int. 10-12 16124 Genova
Tel. 010/24041

METANODOTTO DI TRASPORTO
EX CARTIERA BORMIDA - BARDINETO

COMUNI DI MURIALDO, CALIZZANO E BARDINETO

SEZIONE SU TERRENO

Quote espresse in metri

TAV. 07	FILE: Tipici di posa_Bardineto.dwg	DATA: 24 Luglio 2015
	SCALA: 1:25	DETTAGLIO: Sezione