

A-A' - Sezione trasversale staffaggio laterale su strada Provinciale - Scala 1:100

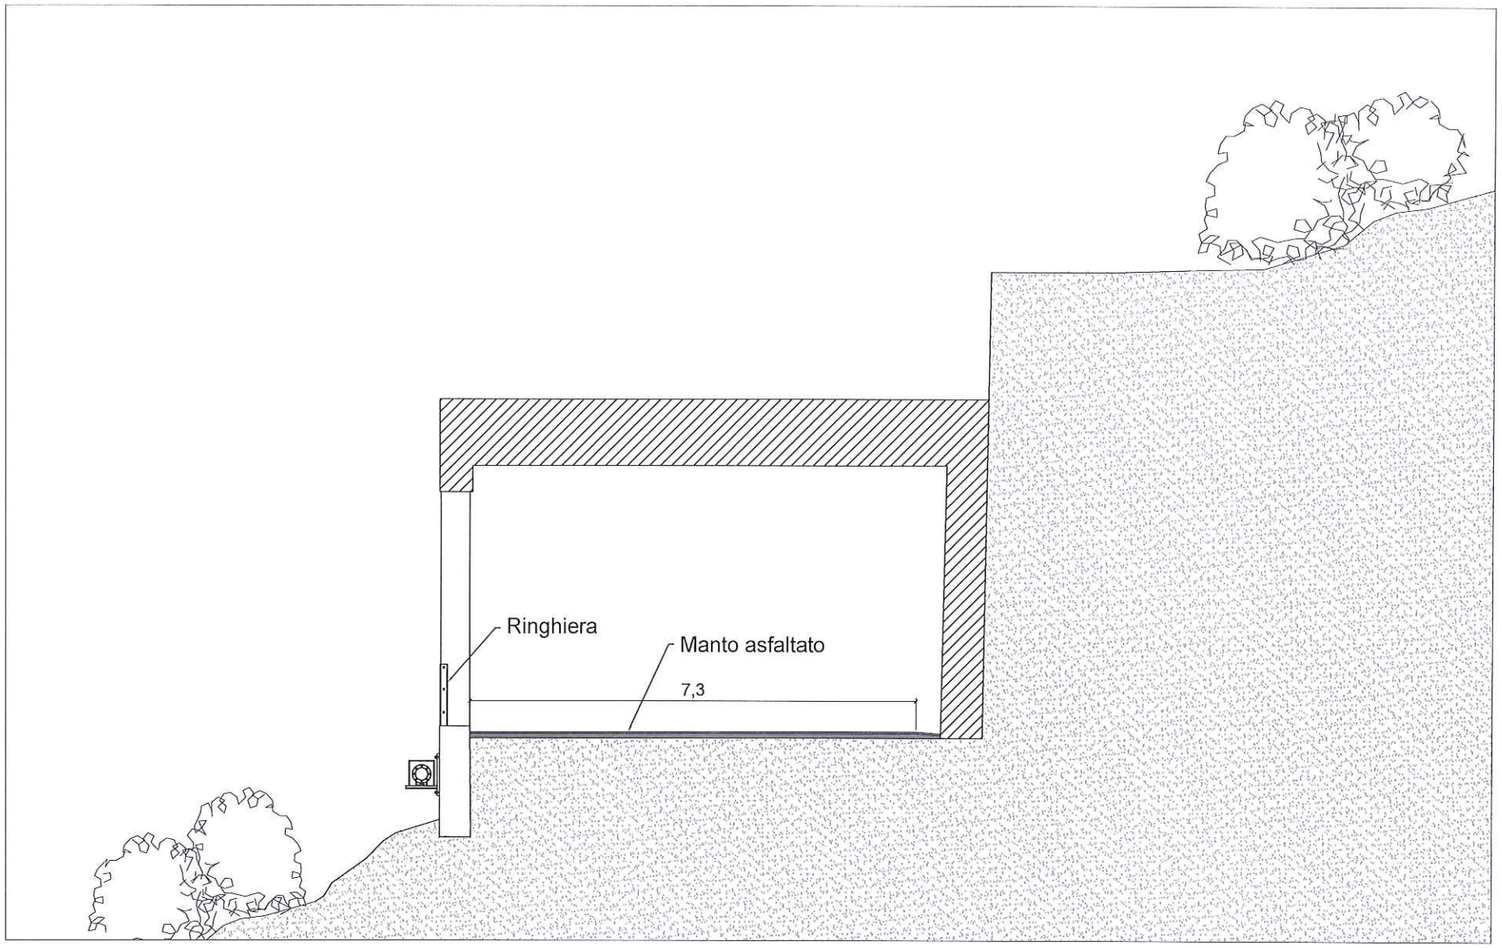

Dettaglio dello staffaggio Scala 1:10

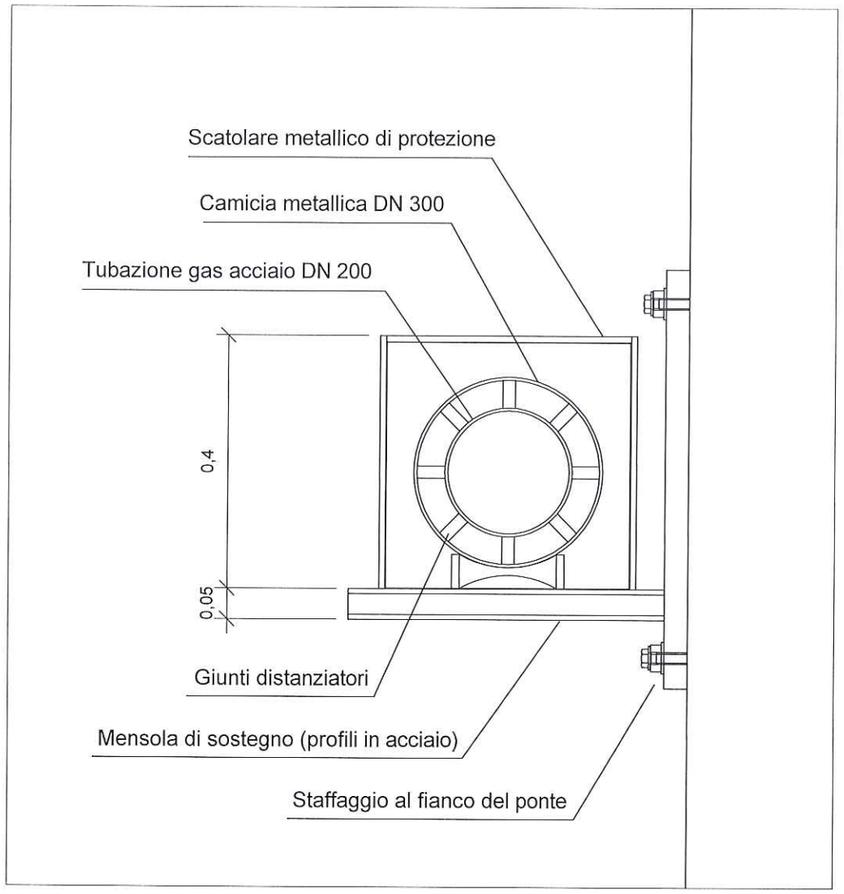



ORDINE DEGLI INGEGNERI DELLA PROVINCIA DI GENOVA
Dott. Ing. FABRIZIO GROSSO N. 9342A

ENERGIE srl
Sede legale: Via di Sottoripa 7 int. 10-12 16124 Genova
Tel. 010/24041

METANODOTTO DI TRASPORTO
EX CARTIERA BORMIDA - BARDINETO

COMUNI DI MURIALDO, CALIZZANO E BARDINETO

SEZIONE TRASVERSALE A-A'

STRADA PROVINCIALE SP. 51

Quote espresse in metri

TAV. 08

FILE: Tipici di posa_Bardineto.dwg

DATA: 24 Luglio 2015