

PROFILO LONGITUDINALE

Estensione del metanodotto di trasporto dell'Ex Cartiera Bormida a Bardineto

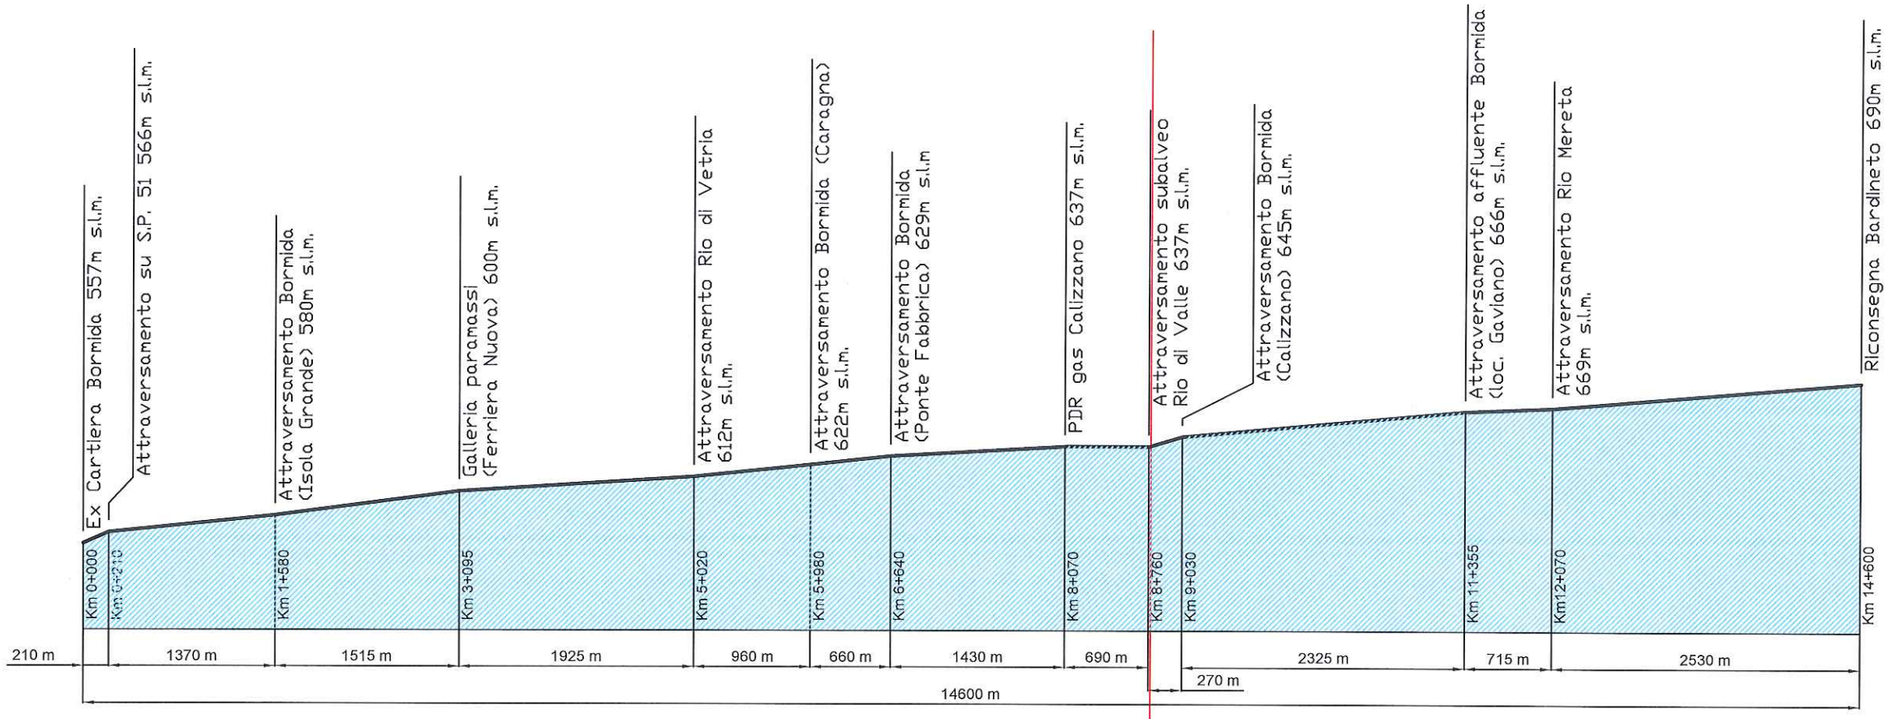

Stacco dalla condotta principale sino alla località Frassino

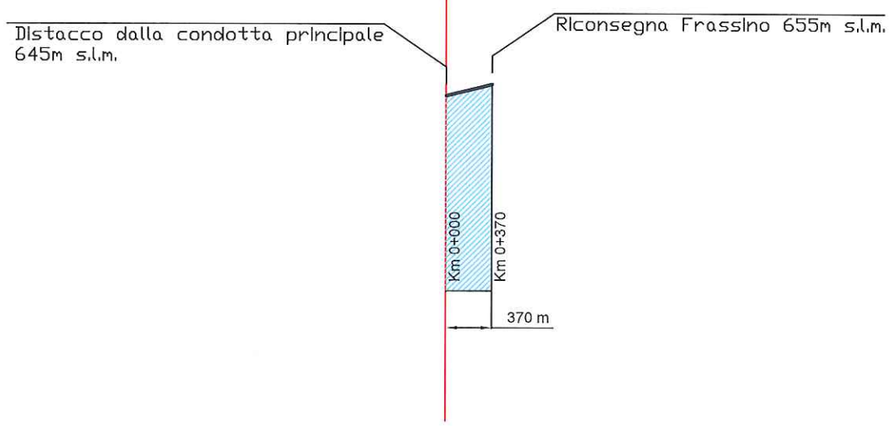



ENERGIE srl
Sede legale: Via di Sottoripa 7 int. 10-12 16124 Genova
Tel. 010/24041

METANODOTTO DI TRASPORTO
EX CARTIERA BORMIDA - BARDINETO

COMUNI DI MURIALDO, CALIZZANO E BARDINETO

PROFILO LONGITUDINALE

TAV. 09	FILE: Profilo longitudinale Cartiera-Murialdo-Bardineto.dwg	DATA: 24 Luglio 2015
	SCALA: 1:50	DETTAGLIO: Profilo