



Sopra: fotoinserimento della condotta staffata al fianco del ponte. *Sotto*: vista dell'attraversamento dall'alto.

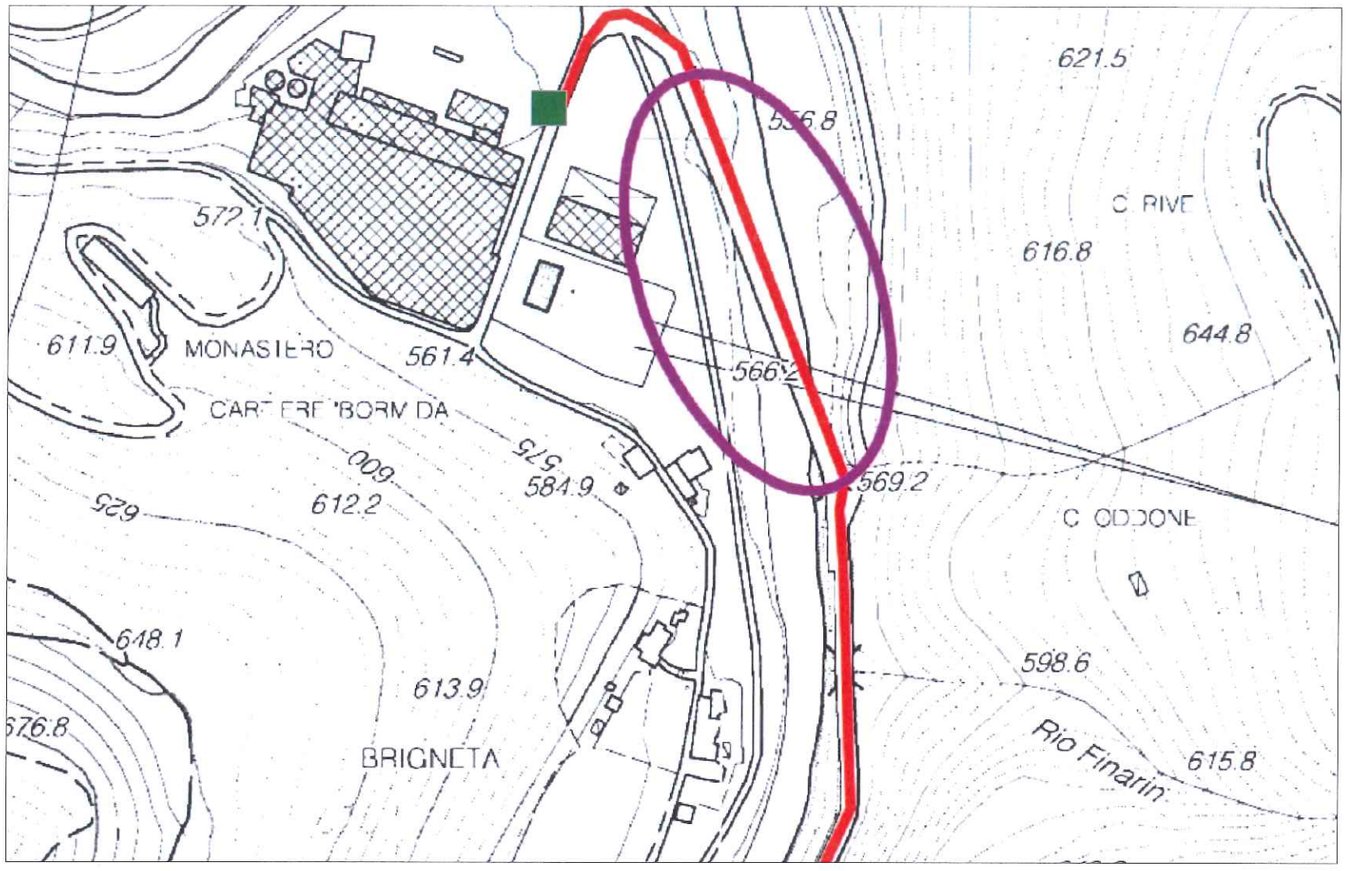




Sezione trasversale dell'attraversamento - Scala 1:100

Dettaglio dello staffaggio - Scala 1:10

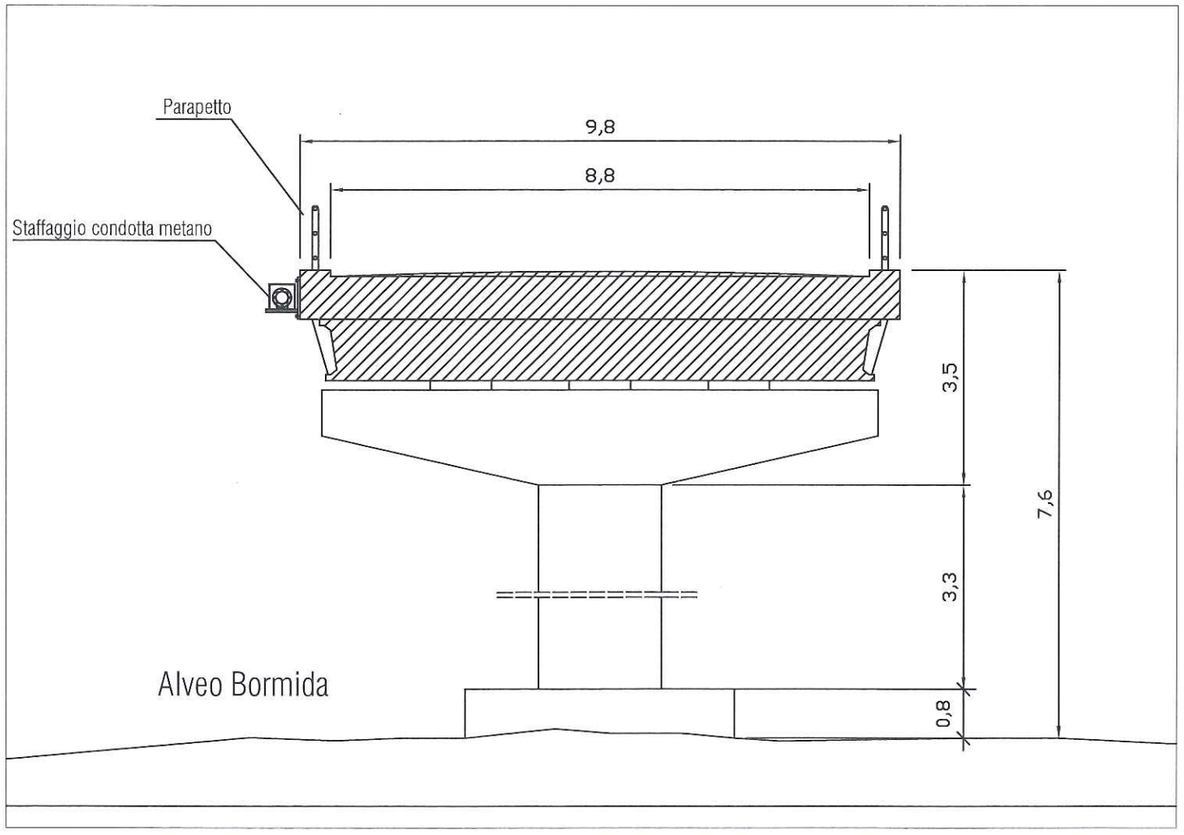

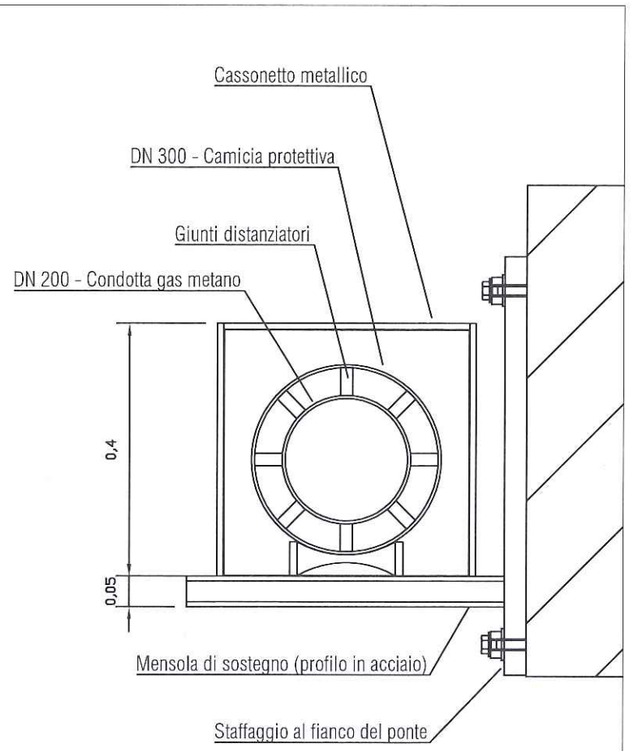

ENERGIE

Energie s.r.l. - Sede legale e amministrativa
Via di Sottoripa 7 int.12 - 16124 Genova
Tel.01024041 - Email: energie@italiaenergetica.com

Estensione del metanodotto di trasporto dell'Ex Cartiera Bormida a Bardineto

Comune di Murialdo

Attraversamento del fiume Bormida di Millesimo con staffaggio su ponte in località Brigneta

Corso d'acqua attraversato: Fiume Bormida di Millesimo
Località: Brigneta
Comune: Murialdo
Quota del piano stradale: 566 m s.l.m.
Quota dell'alveo: variabile

Infrastruttura viaria: Strada Provinciale 54
Lunghezza viadotto stradale: 200 m c.a.
Larghezza piano stradale: 9 m c.a.
Altezza sull'alveo del piano stradale: 7 m c.a.
Lunghezza dello staffaggio: 200 m c.a.

Quote espresse in metri

ORDINE DEGLI INGEGNERI DELLA PROVINCIA DI GENOVA
Dott. Ing. FABRIZIO GROSSO
N. 9342A

TAV. A01
Revisionata

FILE: Attraversamenti completo.dwg

DATA: Novembre 2015