



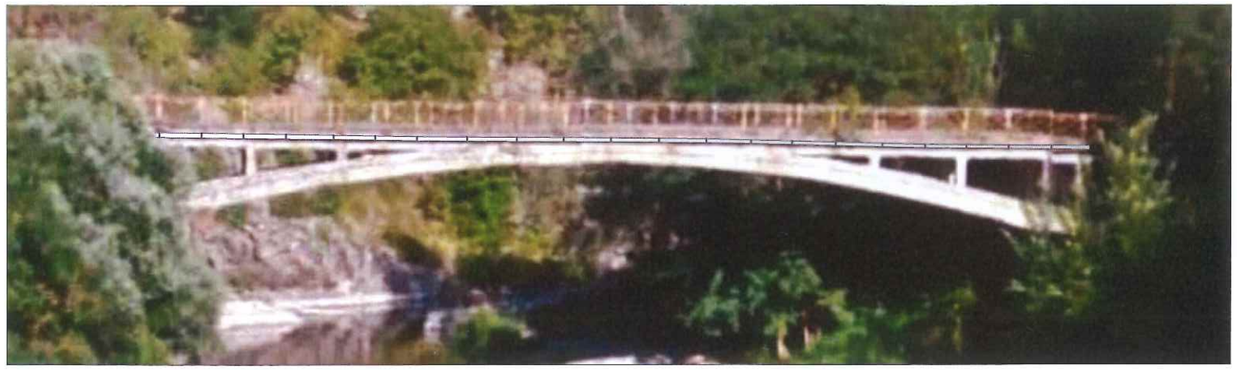



Sopra: fotoinserimento della condotta staffata al fianco del ponte, lato valle. *Sotto*: vista ponte verso Isola Grande

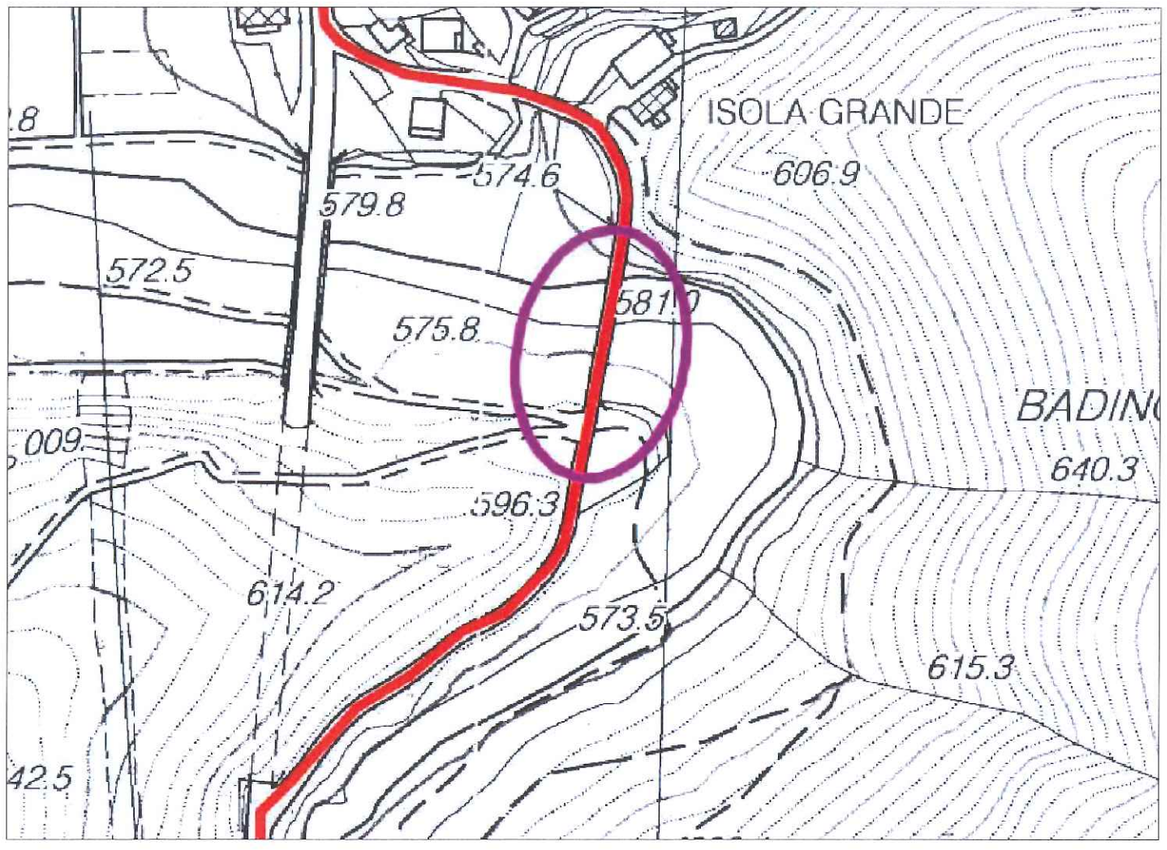

Dettaglio dello staffaggio - Scala 1:10

Sezione trasversale dell'attraversamento - Scala 1:100

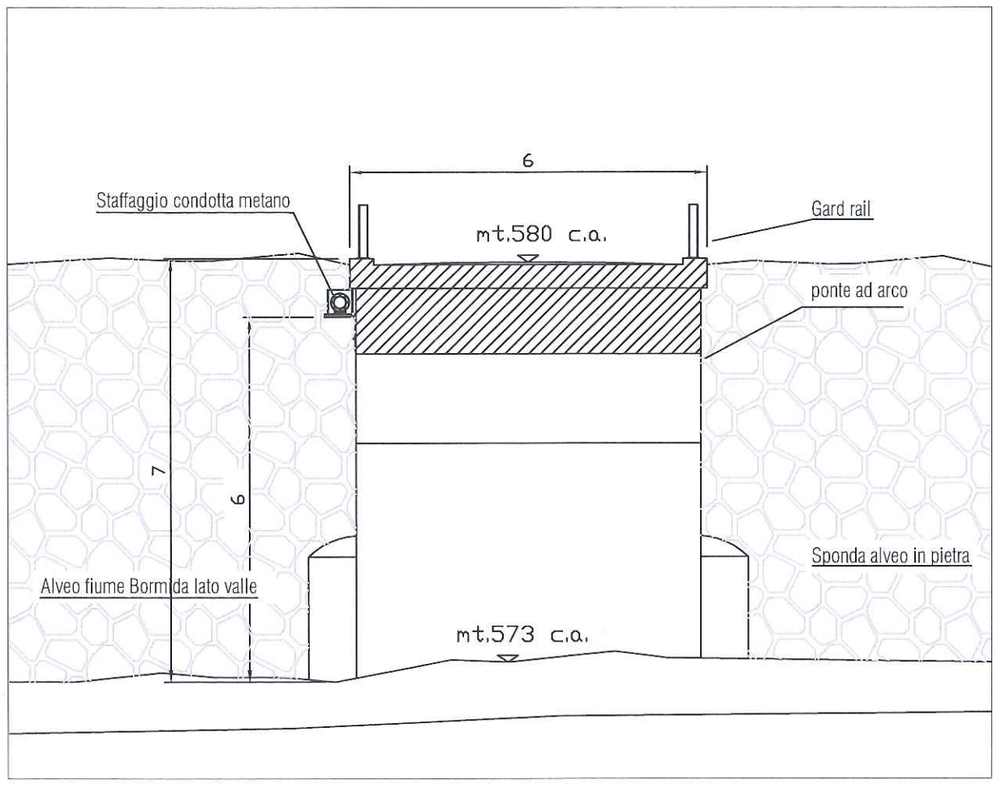

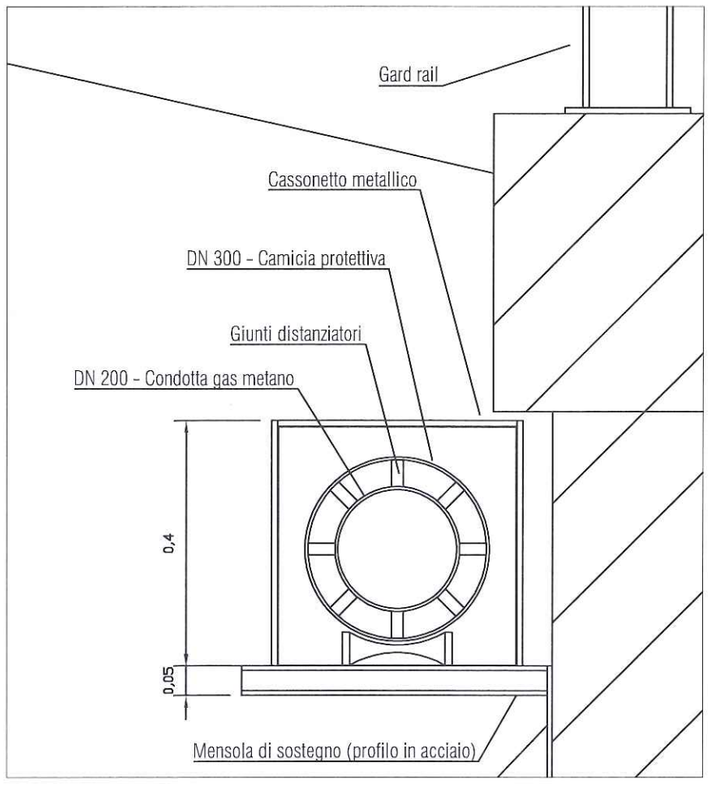

ENERGIE

Energie s.r.l. - Sede legale e amministrativa
Via di Sottoripa 7 int.12 - 16124 Genova
Tel.01024041 - Email: energie@italiaenergetica.com

Estensione del metanodotto di trasporto dell'Ex Cartiera Bormida a Bardineto

Comune di Murialdo

Attraversamento del fiume Bormida di Millesimo con staffaggio su ponte in località Isola Grande

Corso d'acqua attraversato: Fiume Bormida di Millesimo
Località: Isola Grande
Comune: Murialdo
Quota del piano stradale: 580 m s.l.m.
Quota dell'alveo: 573 m s.l.m.

Infrastruttura viaria: Strada Provinciale 51
Lunghezza viadotto stradale: 40,00 m
Larghezza piano stradale: 6 m c.a.
Altezza sull'alveo del piano stradale: 7 m c.a.
Lunghezza dello staffaggio: 45 m c.a.

Quote espresse in metri

ORDINE INGEGNERI DELLA PROVINCIA DI GENOVA
Dott. Ing. FABRIZIO GROSSO
N. 9342 A

TAV. A02
Revisionata

FILE: Attraversamenti completo.dwg

DATA: Novembre 2015