




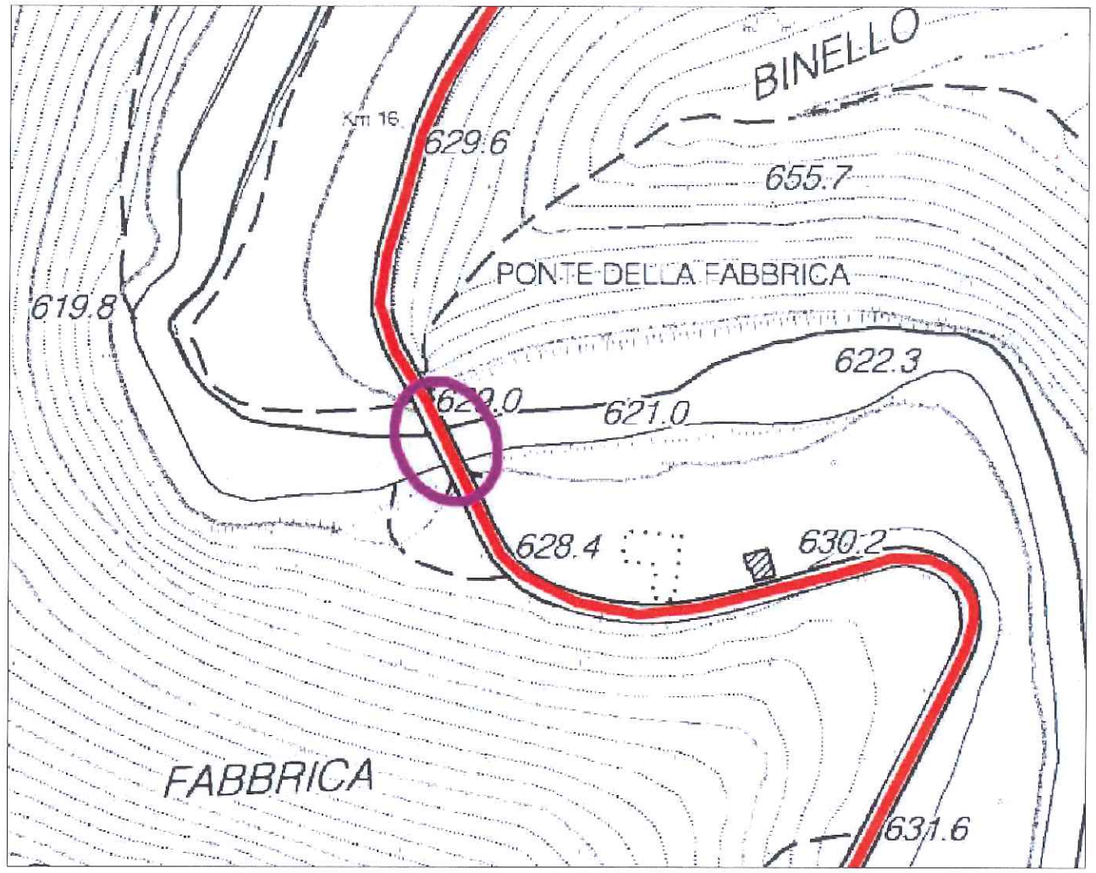

Sopra: fotoinserimento della condotta staffata al fianco del ponte. *Sotto*: Sezione trasversale dell'attraversamento - Scala 1:100

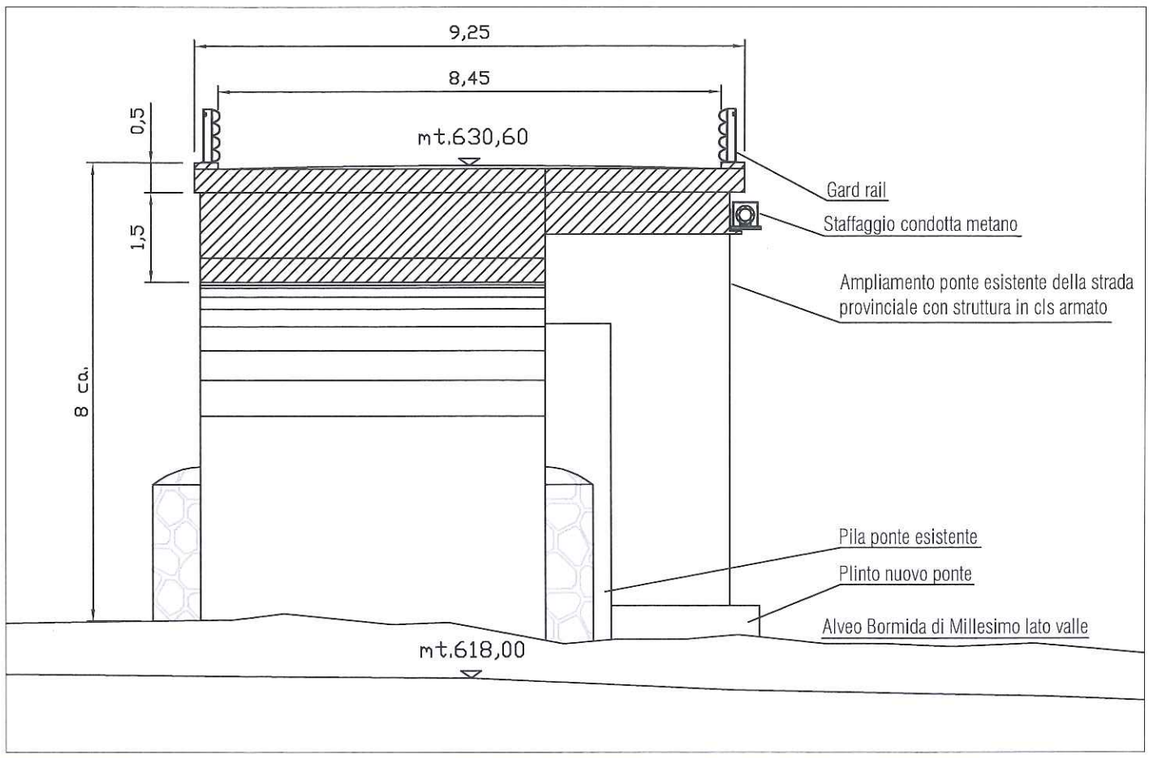

Dettaglio dello staffaggio - Scala 1:10

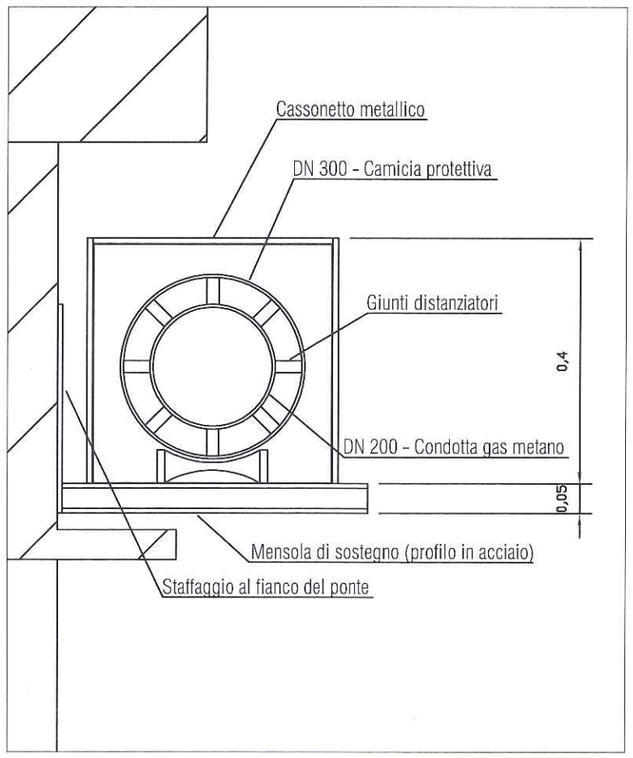

ENERGIE

Energie s.r.l. - Sede legale e amministrativa
Via di Sottoripa 7 int.12 - 16124 Genova
Tel.01024041 - Email: energie@italiaenergetica.com

Estensione del metanodotto di trasporto dell'Ex Cartiera Bormida a Bardineto

Comune di Calizzano

Attraversamento del fiume Bormida di Millesimo con staffaggio su ponte a monte della località Caragna

Corso d'acqua attraversato: Fiume Bormida di Millesimo
Località: Ponte della Fabbrica
Comune: Calizzano
Quota del piano stradale: 630,6 m s.l.m.
Quota dell'alveo: 618 m s.l.m.

Infrastruttura viaria: Strada Provinciale 490
Lunghezza viadotto stradale: 36,00 m
Larghezza piano stradale: 9,25 m c.a.
Altezza sull'alveo del piano stradale: 11 m c.a.
Lunghezza dello staffaggio: 50 m c.a.

Quote espresse in metri

ORDINE DEGLI INGEGNERI DELLA PROVINCIA DI GENOVA
Dott. Ing. FABRIZIO GROSSO
N. 9374A

TAV. A05
Revisionata

FILE: Attraversamenti completo.dwg

DATA: Novembre 2015