



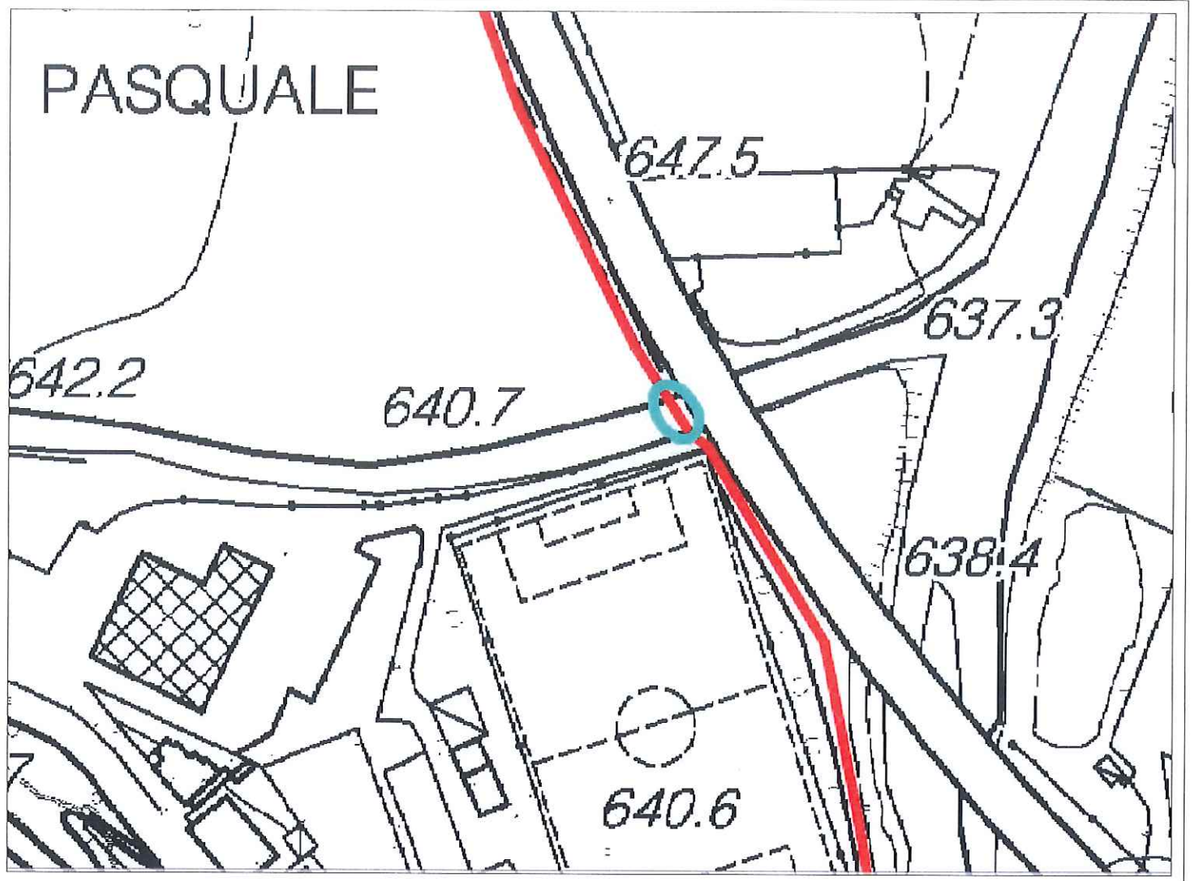

Sopra: alveo del Rio di Valle. *Sotto*: Sezione longitudinale dell'attraversamento in subalveo - Scala 1:50

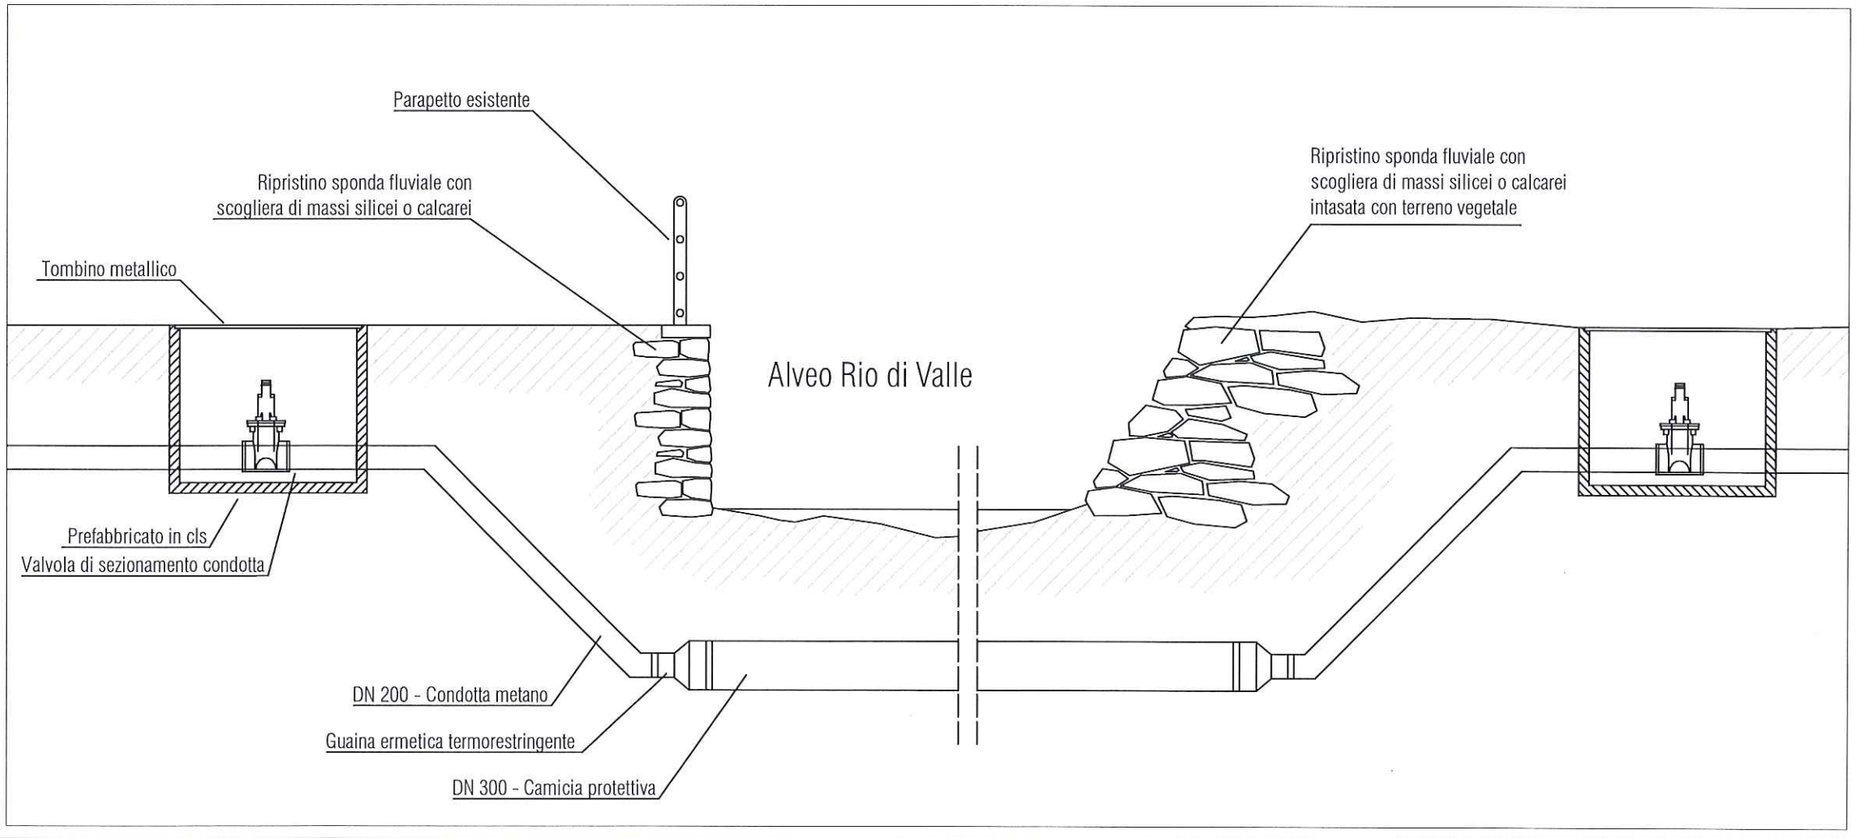

ENERGIE

Energie s.r.l. - Sede legale e amministrativa
Via di Sottoripa 7 int.12 - 16124 Genova
Tel.01024041 - Email: energie@italiaenergetica.com

Estensione del metanodotto di trasporto dell'Ex Cartiera Bormida a Bardineto

Comune di Calizzano

Attraversamento in subalveo del Rio di Valle

Corso d'acqua attraversato: Rio di Valle

Località: Valle/Claizzano

Comune: Calizzano

Quota del piano di campagna: 641,5 m

Quota dell'alveo: 640 m c.a.

Quote espresse in metri

ORDINE DEGLI INGEGNERI DELLA PROVINCIA DI GENOVA
Dott. Ing. FABRIZIO GROSSO N. 9342A

TAV. A06

FILE: Attraversamenti completo.dwg

DATA: 24 luglio 2015