



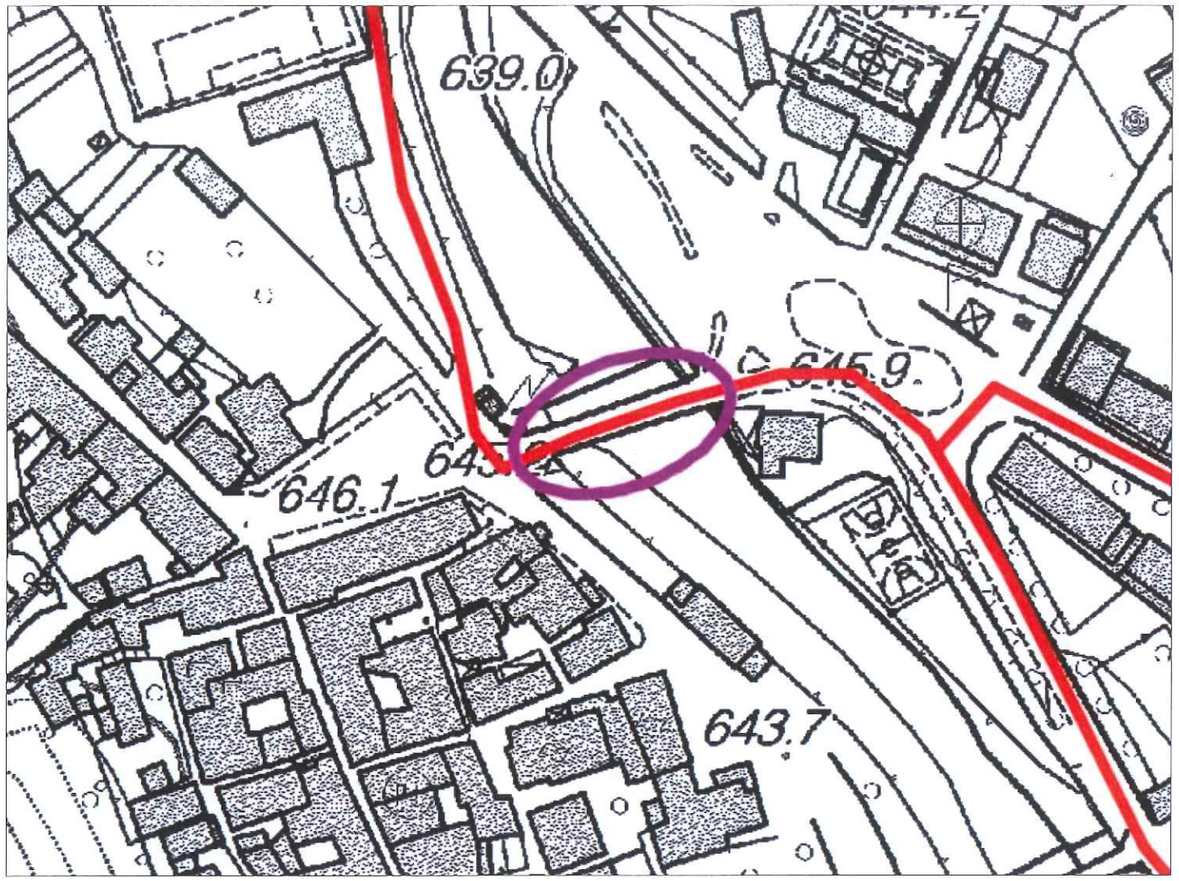


Sopra: vista ponte verso Codevilla. *Sotto*: fotoinserimento della condotta staffata al fianco del ponte, lato valle.

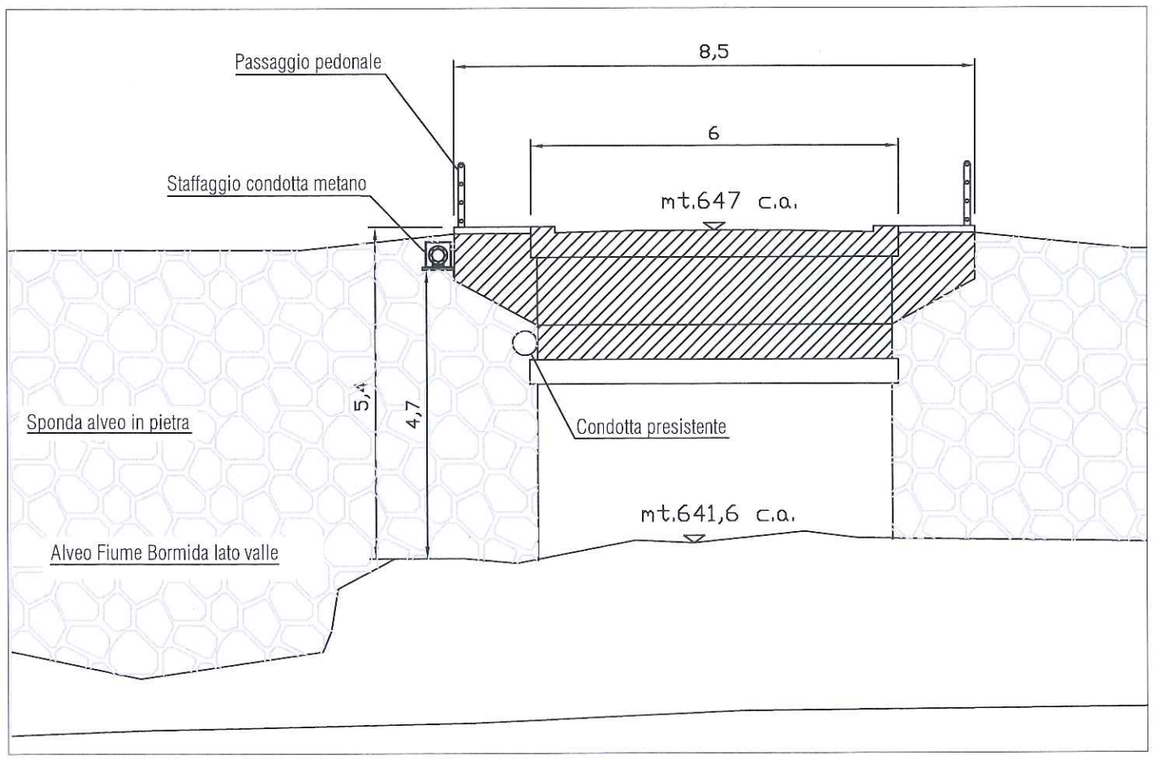

Sezione trasversale dell'attraversamento - Scala 1:100



Dettaglio dello staffaggio - Scala 1:10

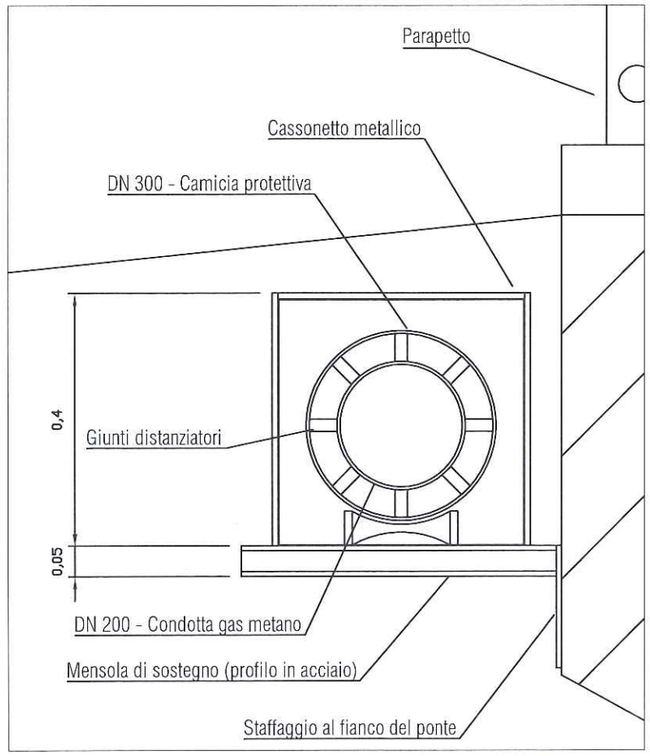

ENERGIE

Energie s.r.l. - Sede legale e amministrativa
Via di Sottoripa 7 int.12 - 16124 Genova
Tel.01024041 - Email: energie@italiaenergetica.com

Estensione del metanodotto di trasporto dell'Ex Cartiera Bormida a Bardineto

Comune di Calizzano

Attraversamento del fiume Bormida di Millesimo con staffaggio su ponte in località Calizzano

Corso d'acqua attraversato: Fiume Bormida di Millesimo
Località: Calizzano
Comune: Calizzano
Quota del piano stradale: 647 m s.l.m.
Quota dell'alveo: 641,6 m s.l.m.

Infrastruttura viaria: Strada Provinciale 47
Lunghezza viadotto stradale: 43,00 m
Larghezza piano stradale: 6 m c.a.
Altezza sull'alveo del piano stradale: 5,4 m c.a.
Lunghezza dello staffaggio: 43 m c.a.

Quote espresse in metri

ORDINE DEGLI INGEGNERI DELLA PROVINCIA DI GENOVA
Dott. Ing. FABRIZIO GROSSO
N. 9342A

TAV. A07
Revisionata

FILE: Attraversamenti completo.dwg

DATA: Novembre 2015