




Sopra: vista ponte verso Mereta. *Sotto*: vista del ponte dall'alto.

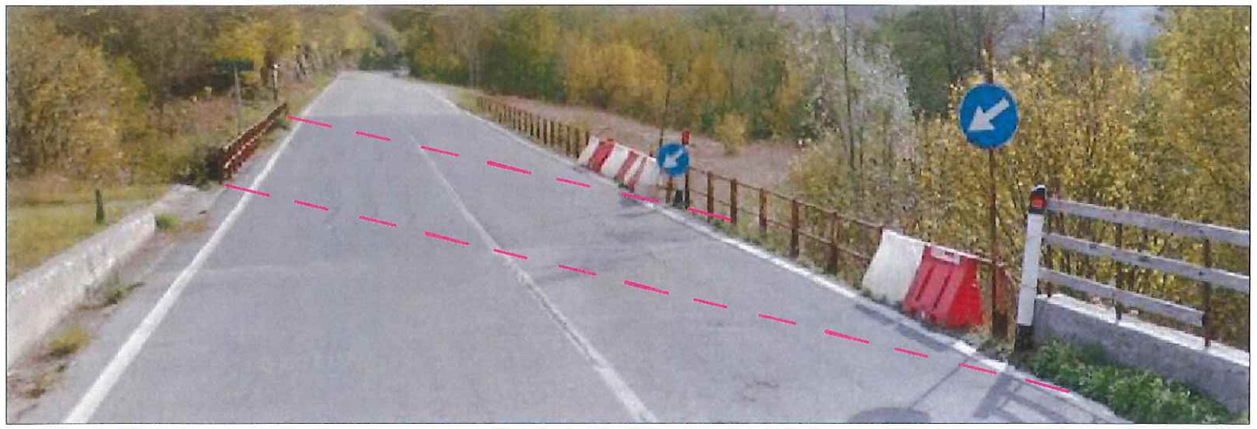


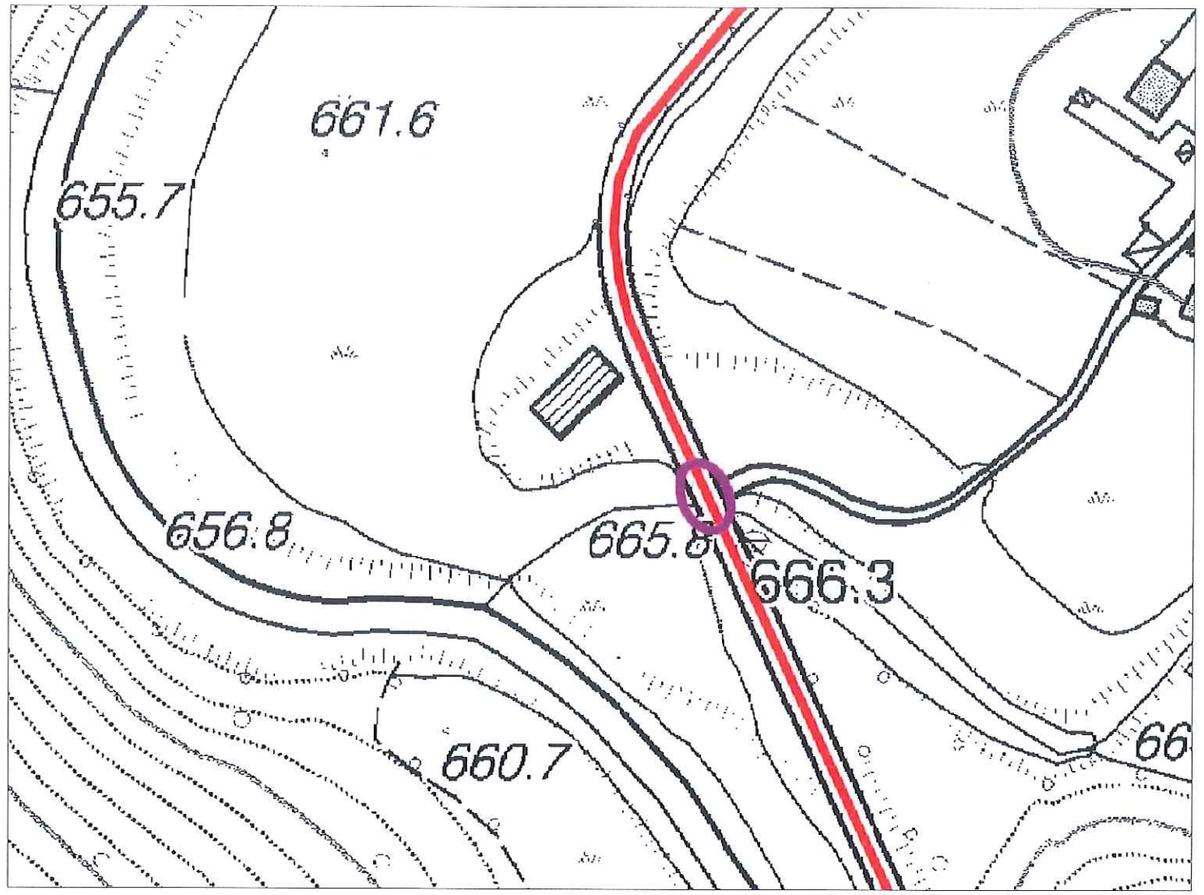

Sezione trasversale dell'attraversamento - Scala 1:100

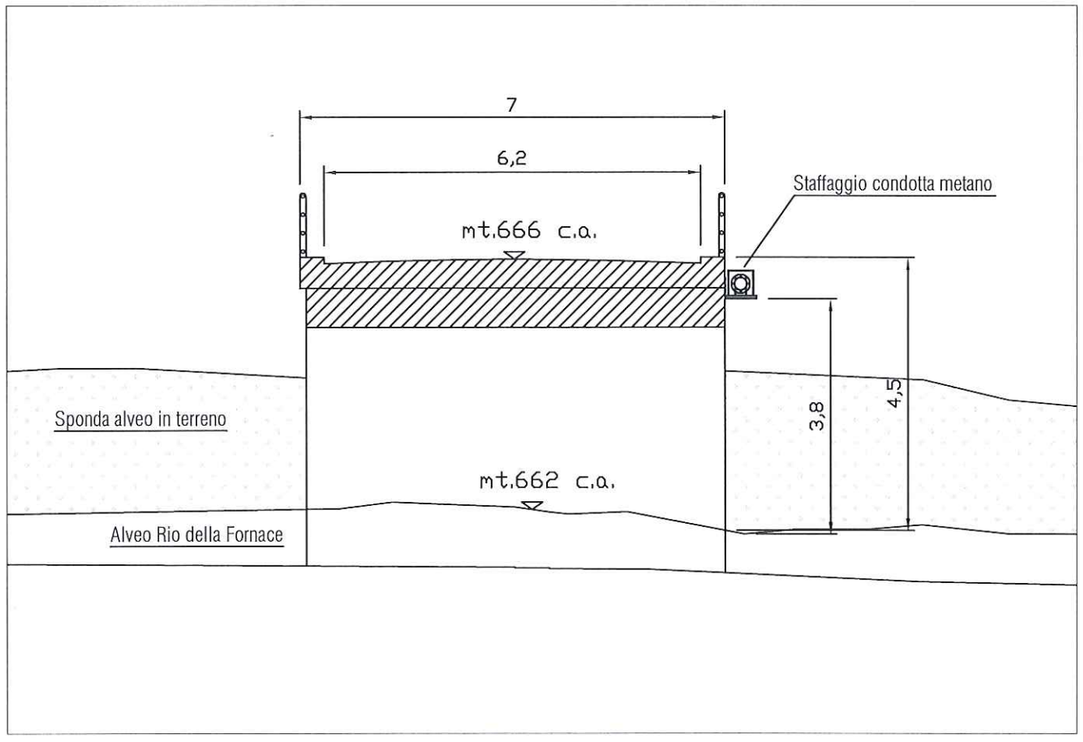

Dettaglio dello staffaggio - Scala 1:10

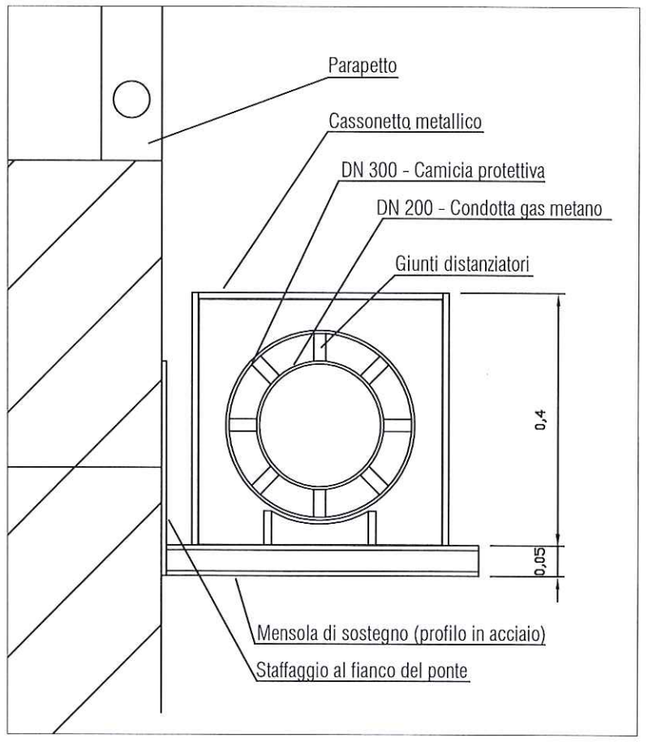

ENERGIE

Energie s.r.l. - Sede legale e amministrativa
Via di Sottoripa 7 int.12 - 16124 Genova
Tel.01024041 - Email: energie@italiaenergetica.com

Estensione del metanodotto di trasporto dell'Ex Cartiera Bormida a Bardineto

Comune di Calizzano

Attraversamento del Rio della Fornace con staffaggio su ponte in località Gaviano

Corso d'acqua attraversato: Rio della Fornace
Località: Gaviano
Comune: Calizzano
Quota del piano stradale: 666 m s.l.m.
Quota dell'alveo: 662 m s.l.m.

Infrastruttura viaria: Strada Provinciale 52
Lunghezza viadotto stradale: 27,00 m
Larghezza piano stradale: 7 m c.a.
Altezza sull'alveo del piano stradale: 4,45 m c.a.
Lunghezza dello staffaggio: 30 m c.a.

Quote espresse in metri

ORDINE DEGLI INGEGNERI DELLA PROVINCIA DI GENOVA
Dott. Ing. FABRIZIO GROSSO N. 9342A

TAV. A08

FILE: Attraversamenti completo.dwg

DATA: 24 luglio 2015