



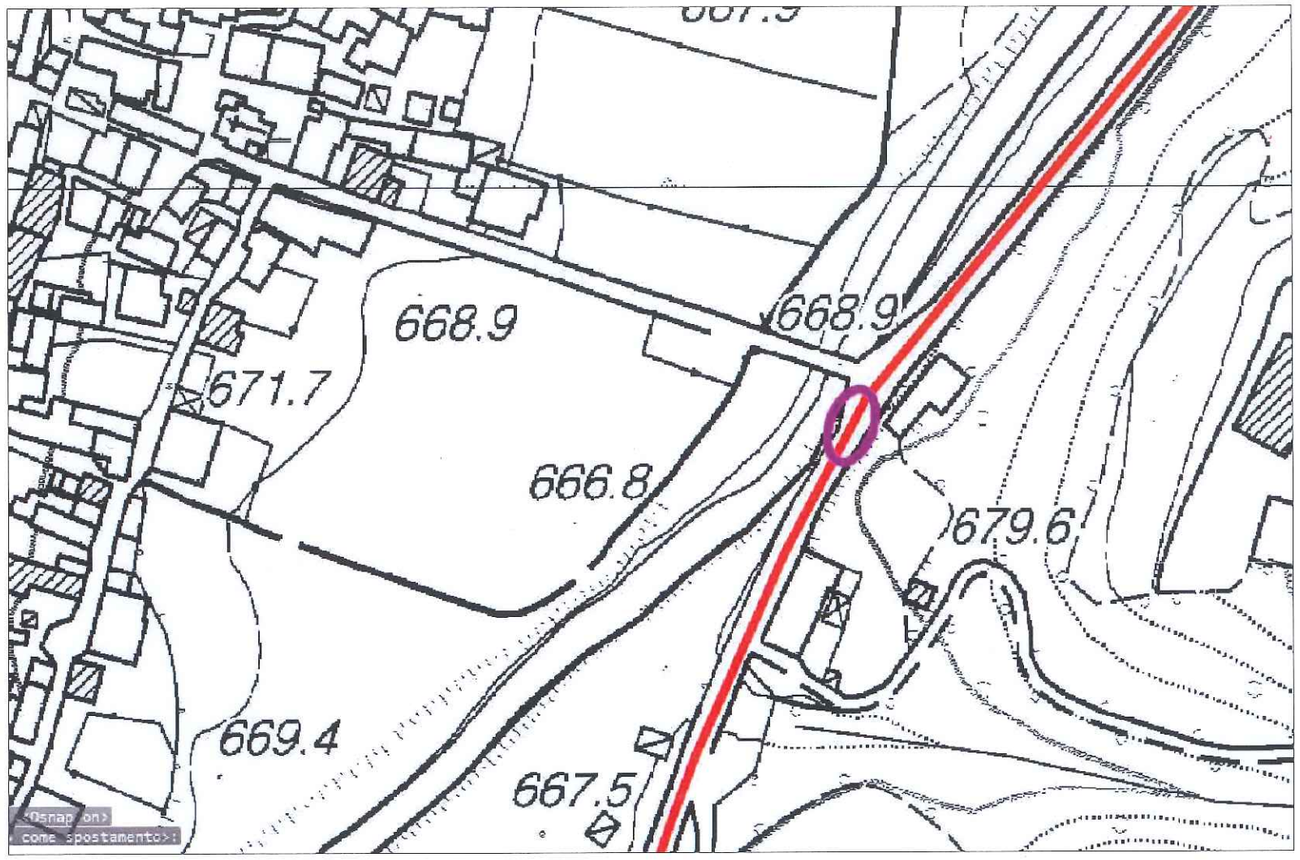


*Sopra:*fotoinserimento della condotta staffata al fianco del ponte. *Sotto*: vista dell'attraversamento dall'alto.

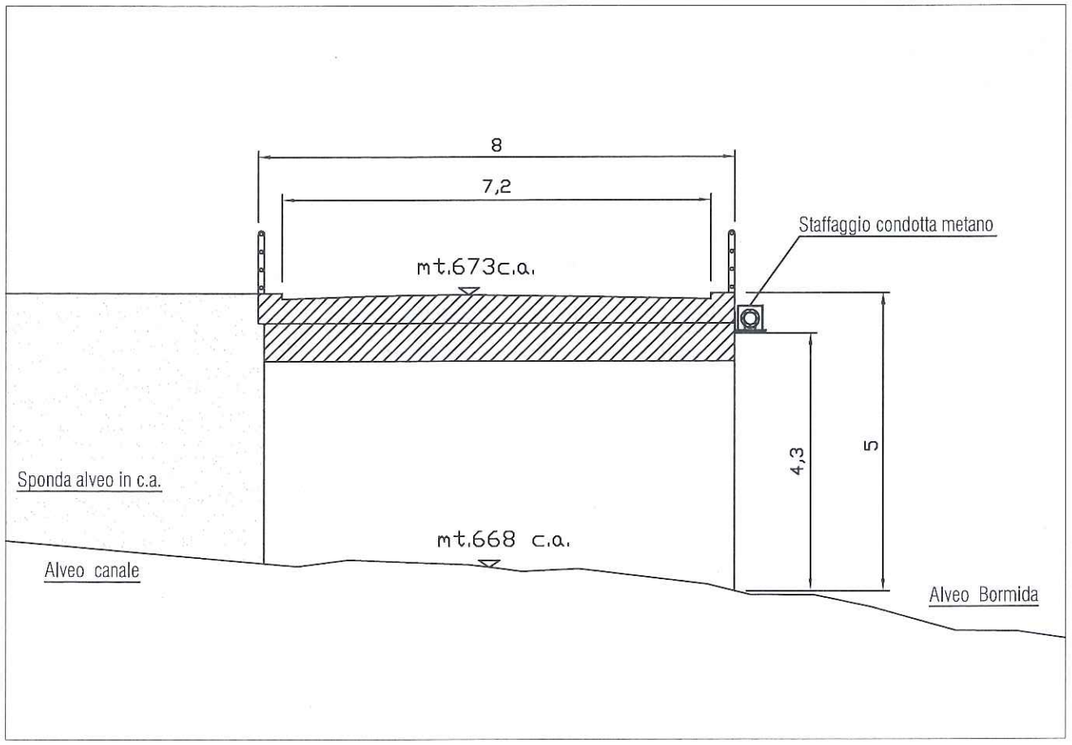

Sezione trasversale dell'attraversamento - Scala 1:100



Dettaglio dello staffaggio - Scala 1:10

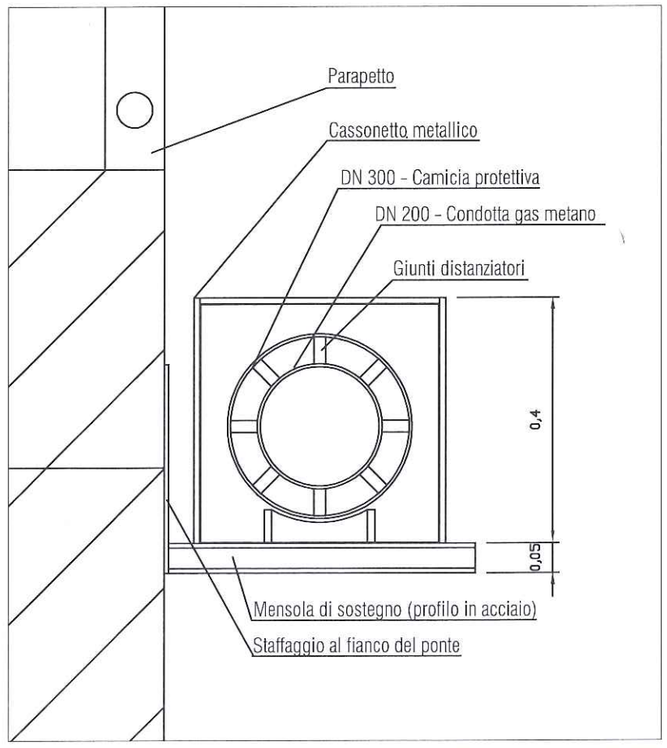

ENERGIE

Energie s.r.l. - Sede legale e amministrativa
Via di Sottoripa 7 int.12 - 16124 Genova
Tel.01024041 - Email: energie@italiaenergetica.com

Estensione del metanodotto di trasporto dell'Ex Cartiera Bormida a Bardineto

Comune di Calizzano

Attraversamento del Rio laterale con staffaggio su ponte in località Mereta

Corso d'acqua attraversato: Rio laterale
Località: Mereta
Comune: Calizzano
Quota del piano stradale: 673 m s.l.m.
Quota dell'alveo: 668 m s.l.m.

Infrastruttura viaria: Strada Provinciale 52
Lunghezza viadotto stradale: 2,5 m
Larghezza piano stradale: 8 m c.a.
Altezza sull'alveo del piano stradale: 5 m c.a.
Lunghezza dello staffaggio: 3 m c.a.

Quote espresse in metri

ORDINE DEGLI INGEGNERI DELLA PROVINCIA DI GENOVA
Dott. Ing. FABRIZIO GROSSO n. 9342A

TAV. A09
Revisionata

FILE: Attraversamenti completo.dwg

DATA: Novembre 2015