


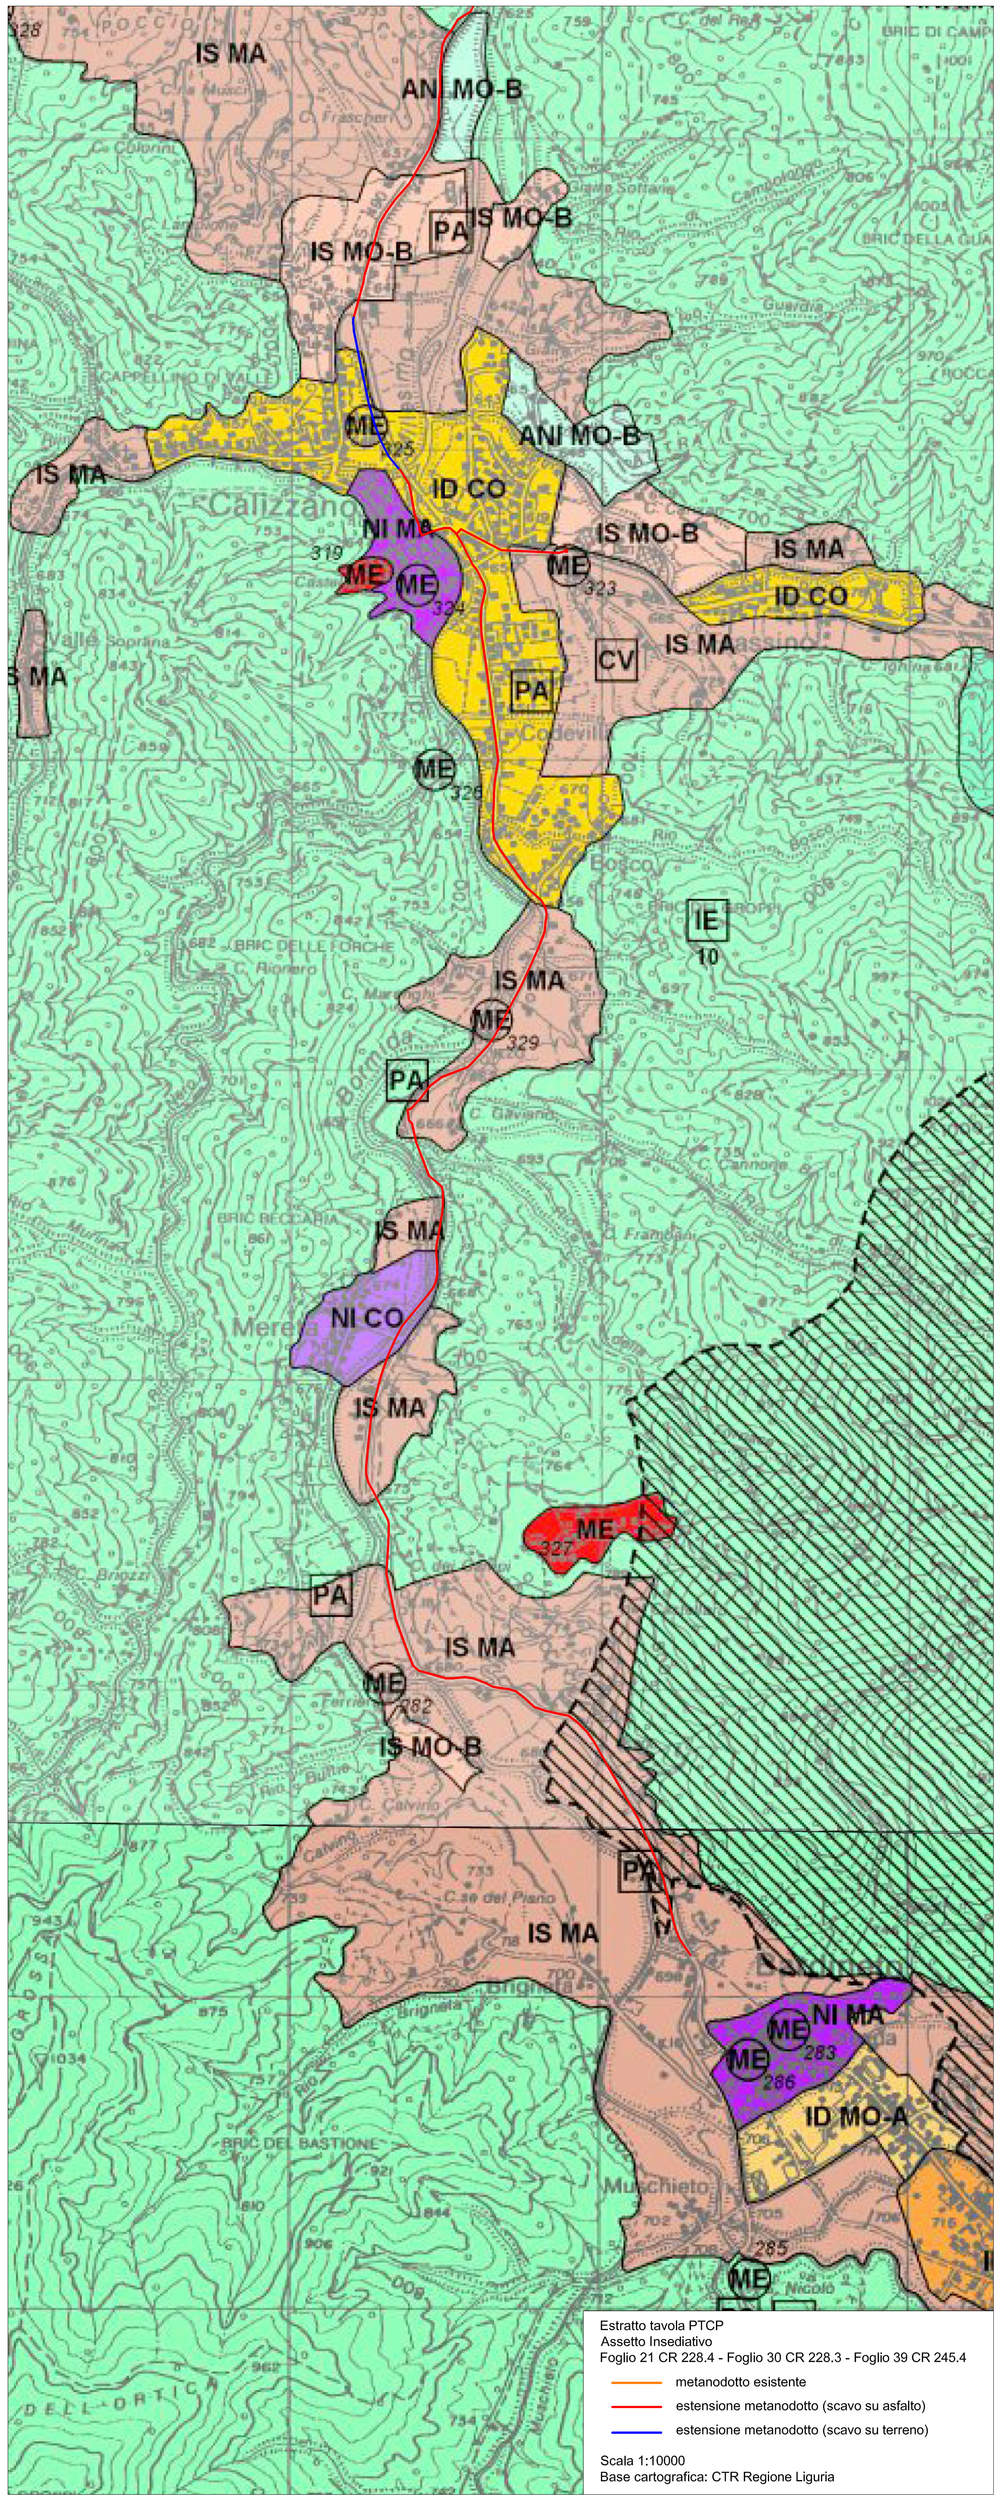


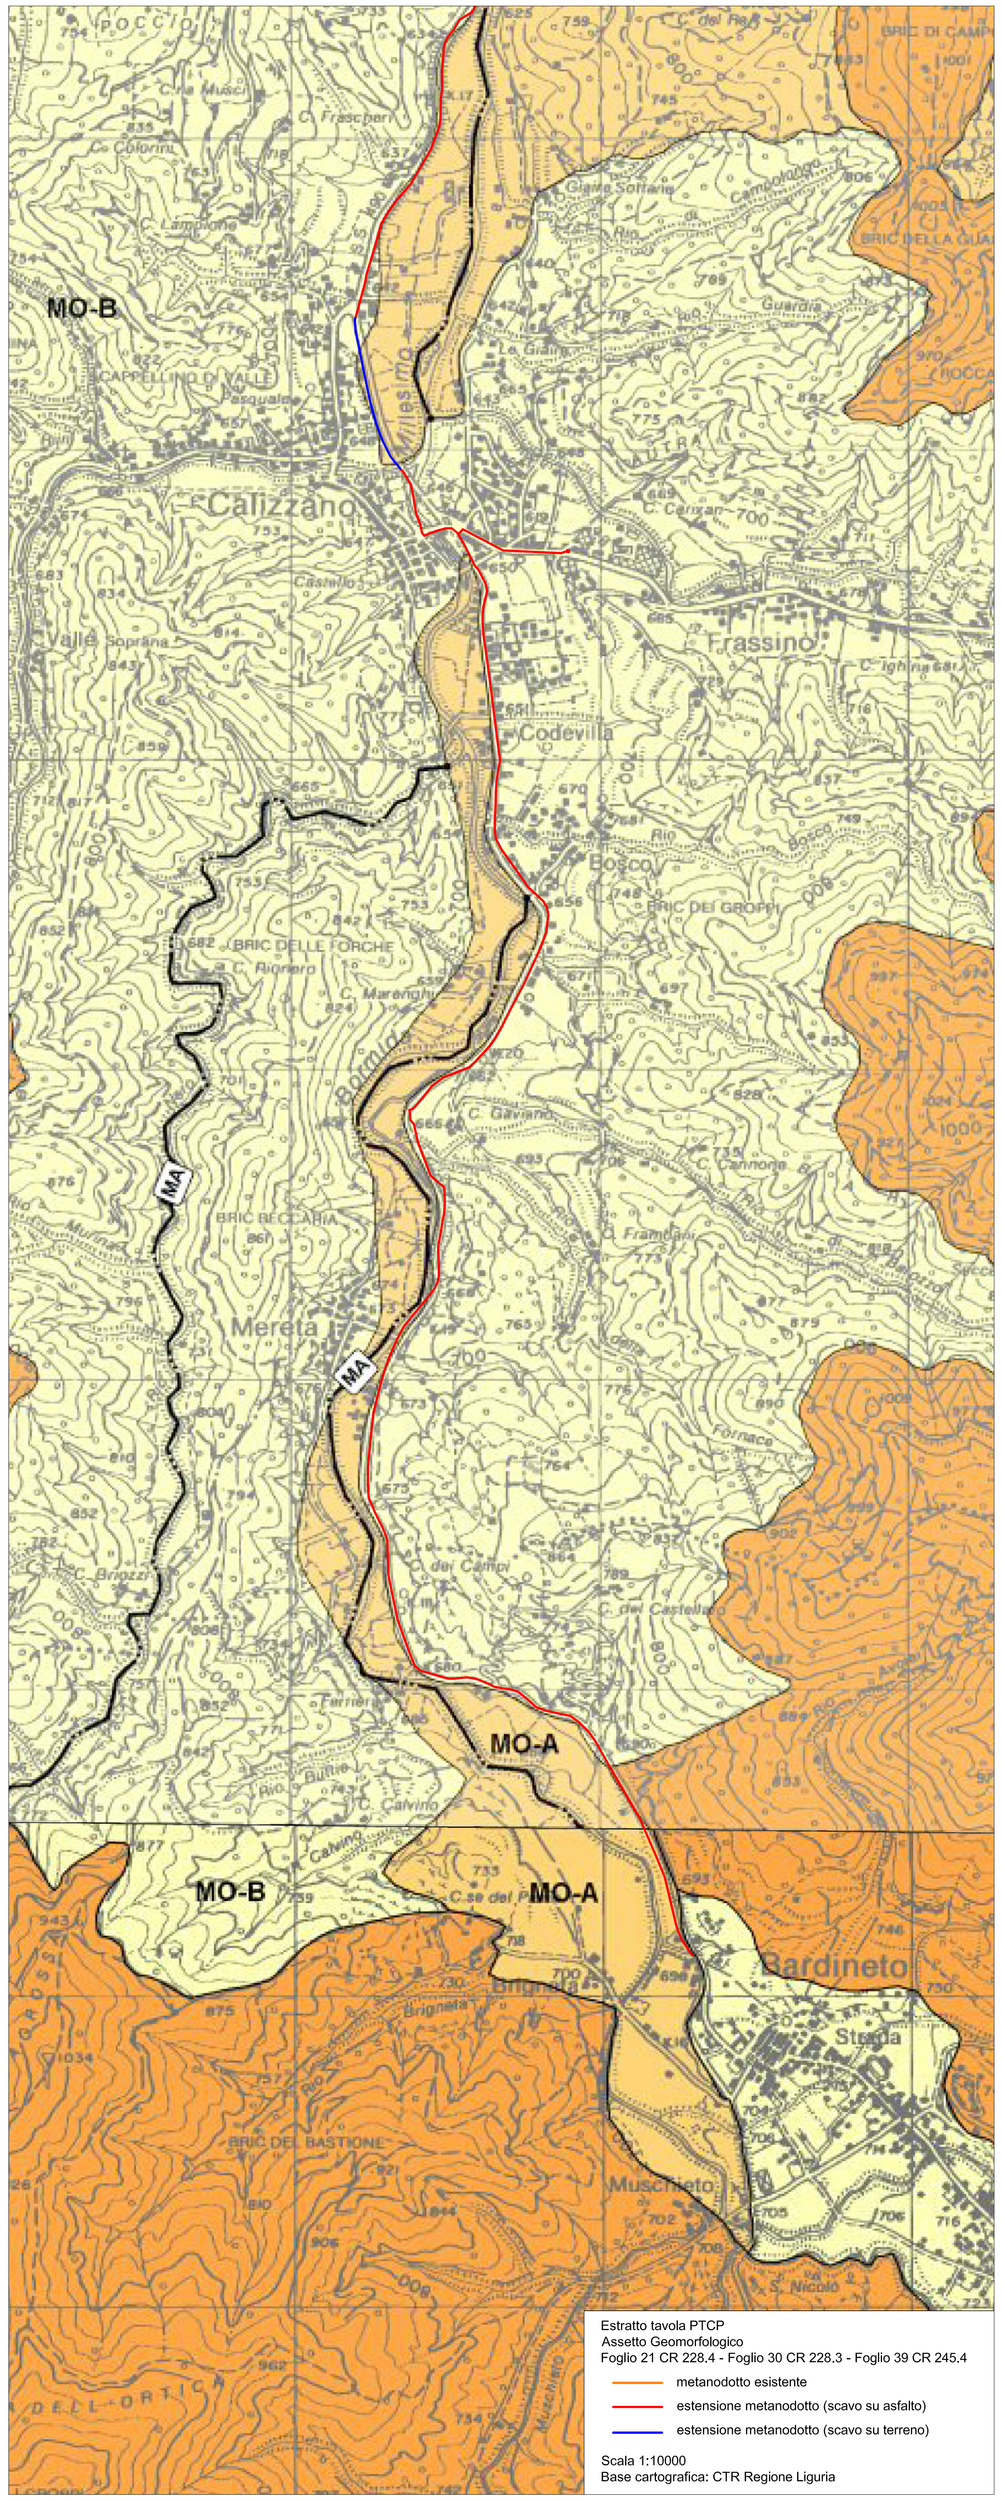

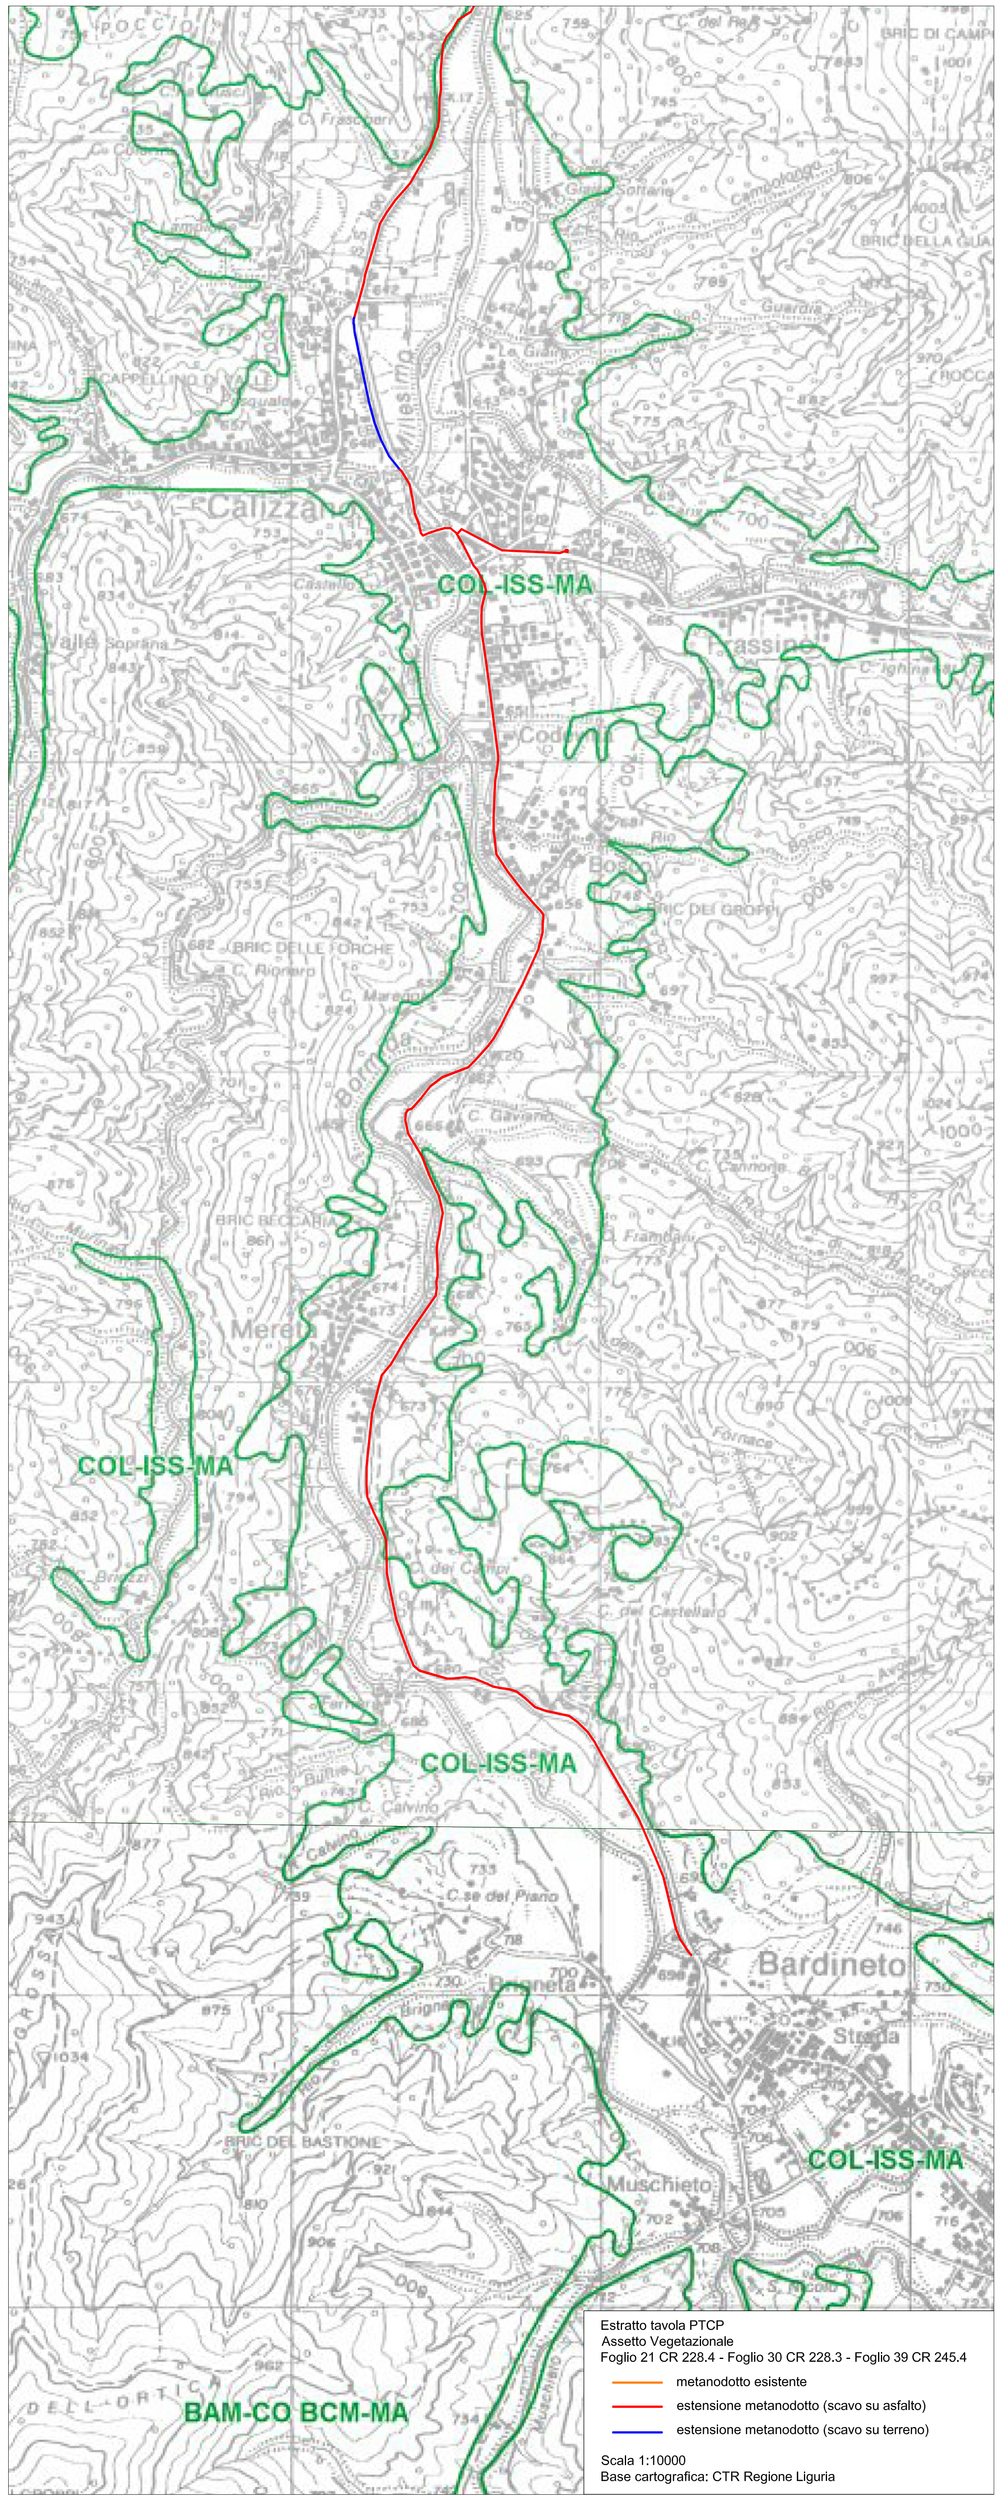

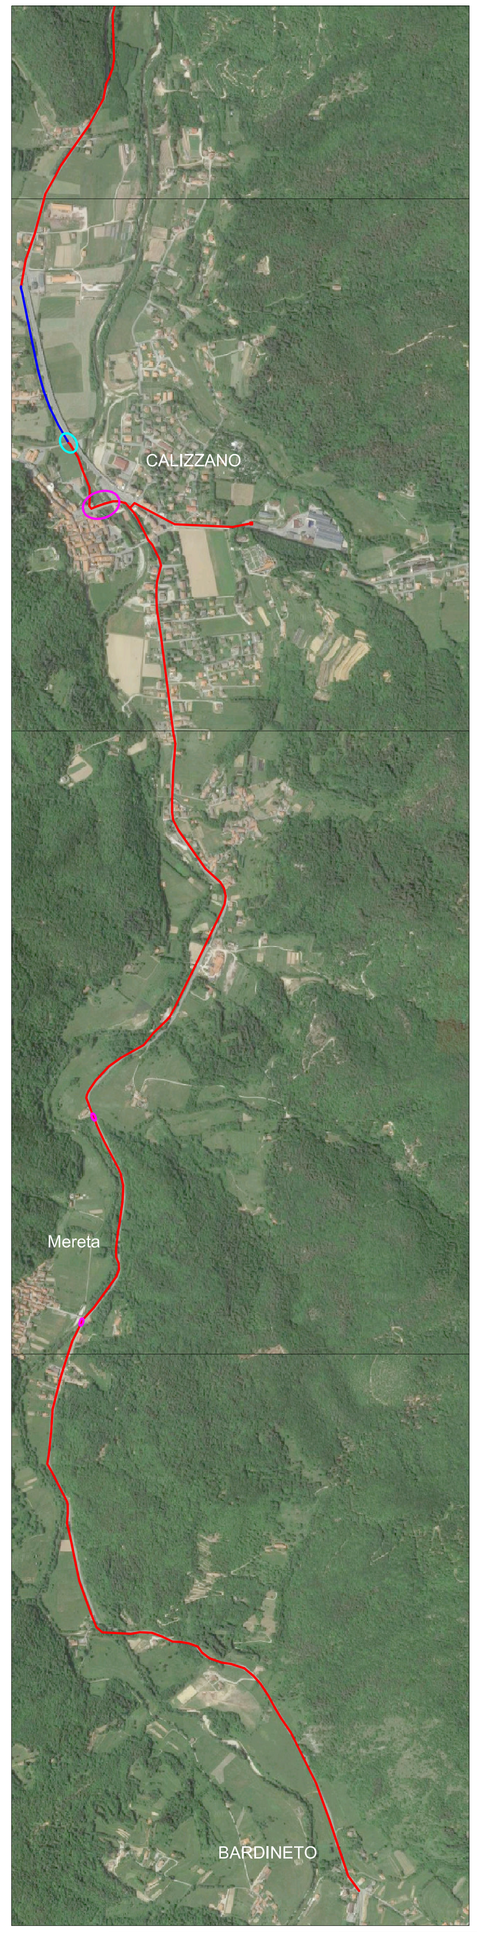

ENERGIE

Energie s.r.l. - Sede legale e amministrativa
Via di Sottoripa 7 int.12 - 16124 Genova
Tel.01024041 - Email: energie@italiaenergetica.com

Estensione del metanodotto di trasporto Ex cartiera Bormida (Murialdo) - Bardineto, SV

Legenda:

- metanodotto esistente
- estensione metanodotto (scavo su asfalto)
- estensione metanodotto (scavo su terreno)
- attraversamenti fluviali (staffaggi)
- attraversamenti fluviali (subalvei)

TAV. P05	FILE: PTCP con tracciato Bardineto.dwg	DATA: 24 Luglio 2015
	SCALA: 1:10000	Base cartografica: CTR Regione Liguria