Comune di Cairo Montenotte

Provincia di Savona

# VICO S.R.L.


## CORSO STALINGRADO 50 CAIRO M.TTE (SV)

PROCEDURA DI VERIFICA SCREENING

PROGETTO PRELIMINARE INERENTE ALLO SCALE UP INDUSTRIALE DEL PROCESSO DI INERTIZZAZIONE DELL'AMIANTO MEDIANTE SINTESI COMBUSTIVA (SHS)

PROGETTO LIFE 12 ENV IT 000295 - LIFE FIBERS

## PLANIMETRIA
## LAYOUT SITO PRODUTTIVO VICO

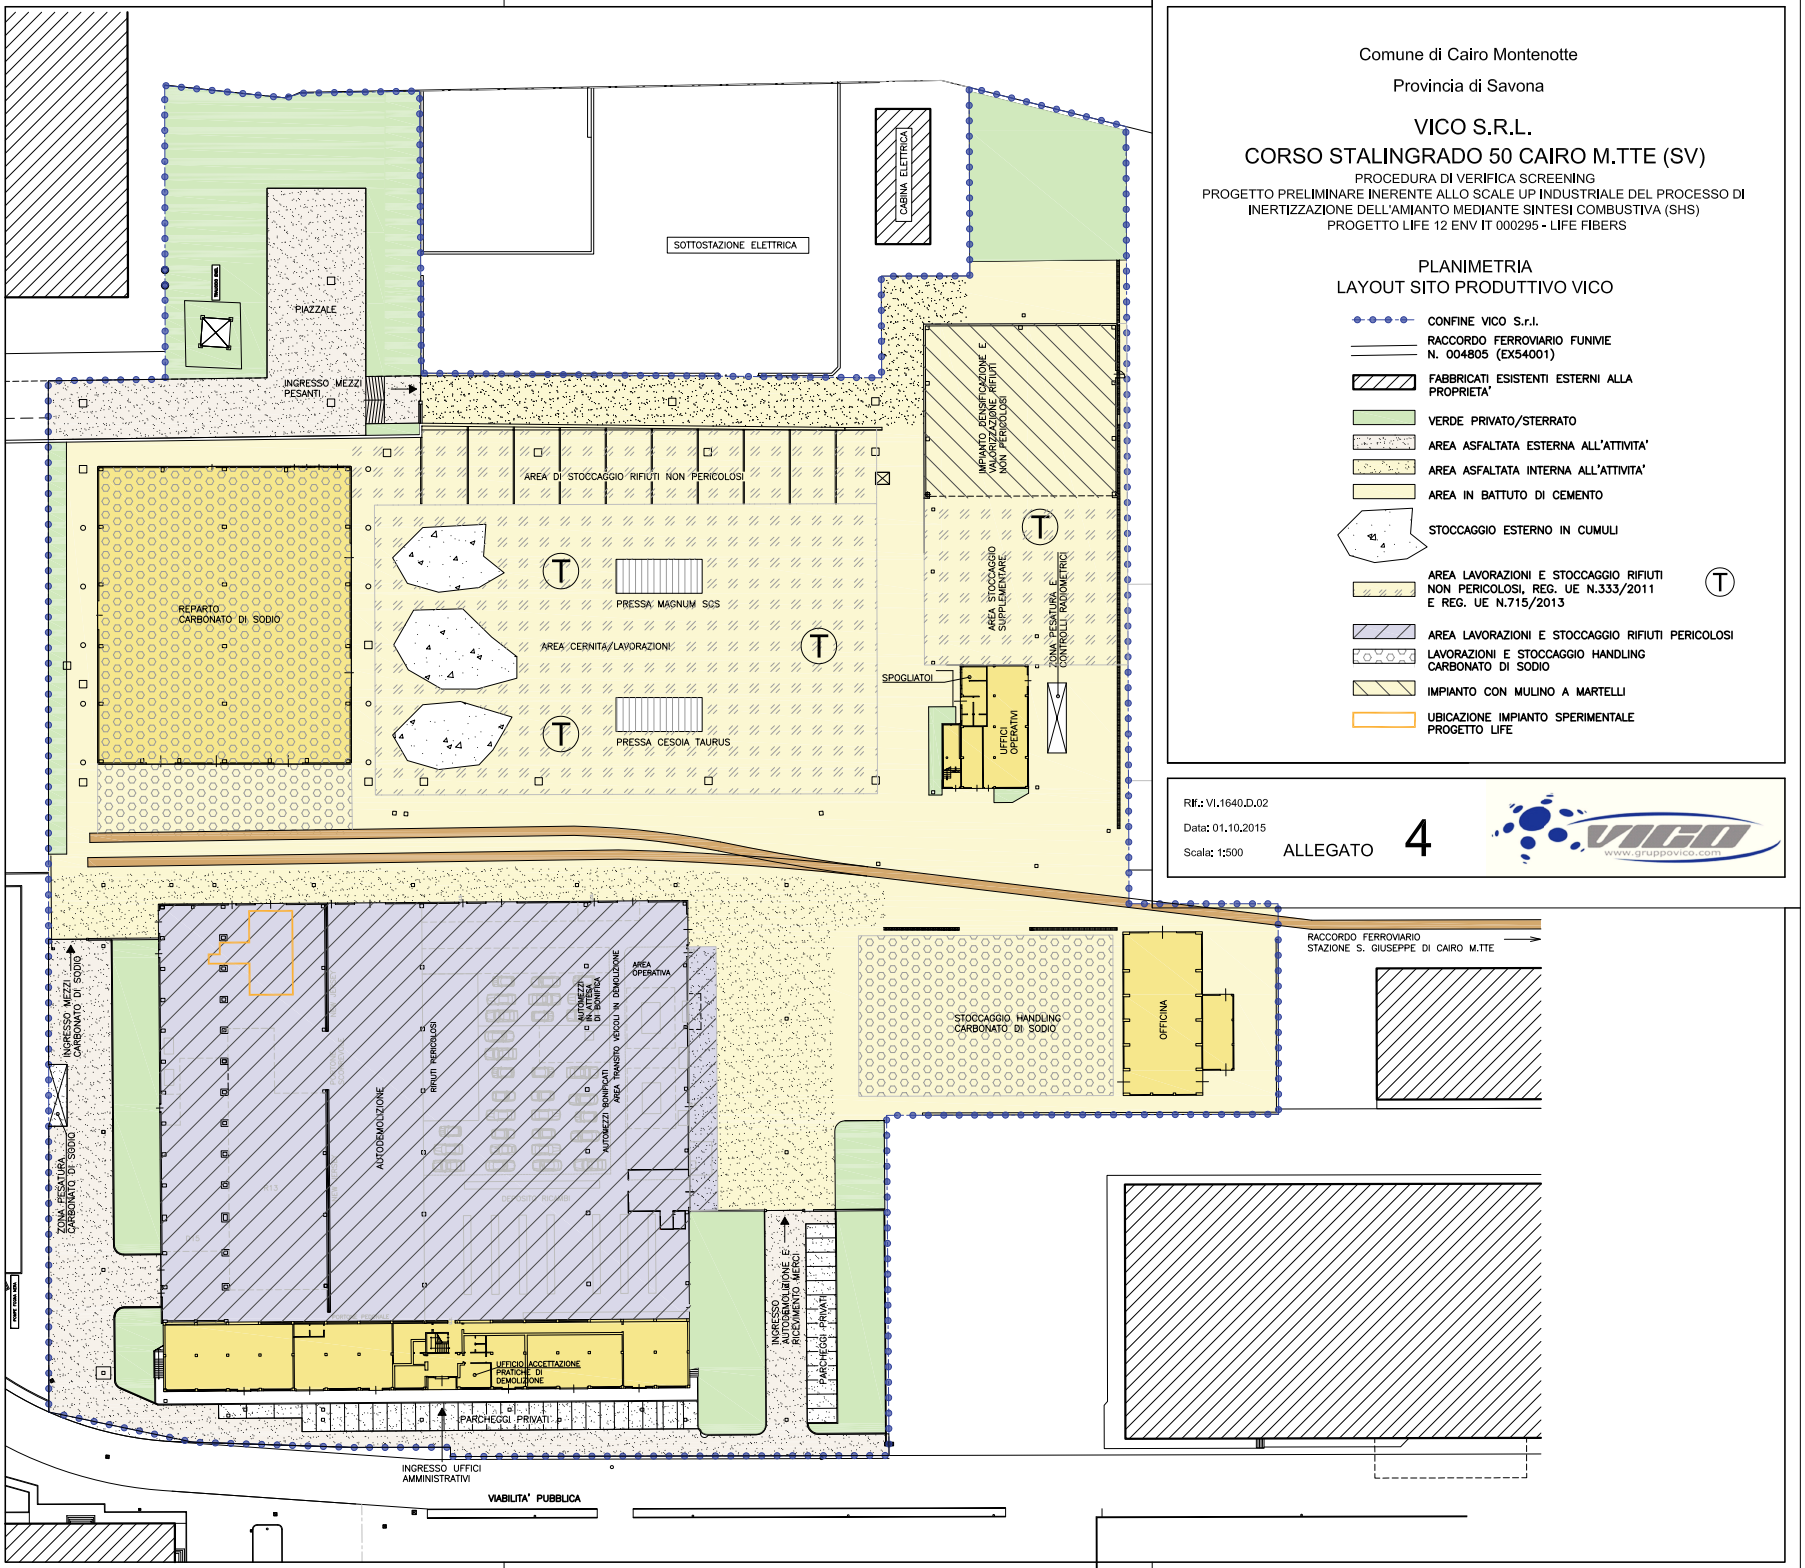


- CONFINE VICO S.r.l.
- RACCORDO FERROVIARIO FUNIVIE N. 004805 (EX54001)
- FABBRICATI ESISTENTI ESTERNI ALLA PROPRIETA'
- VERDE PRIVATO/STERRATO
- AREA ASFALTATA ESTERNA ALL'ATTIVITA'
- AREA ASFALTATA INTERNA ALL'ATTIVITA'
- AREA IN BATTUTO DI CEMENTO
- STOCCAGGIO ESTERNO IN CUMULI
- AREA LAVORAZIONI E STOCCAGGIO RIFIUTI NON PERICOLOSI, REG. UE N.333/2011 E REG. UE N.715/2013 (T)
- AREA LAVORAZIONI E STOCCAGGIO RIFIUTI PERICOLOSI
- LAVORAZIONI E STOCCAGGIO HANDLING CARBONATO DI SODIO
- IMPIANTO CON MULINO A MARTELLI
- UBICAZIONE IMPIANTO SPERIMENTALE PROGETTO LIFE

Rif.: VI.1640.D.02

Data: 01.10.2015

Scala: 1:500

ALLEGATO 4

www.gruppovico.com