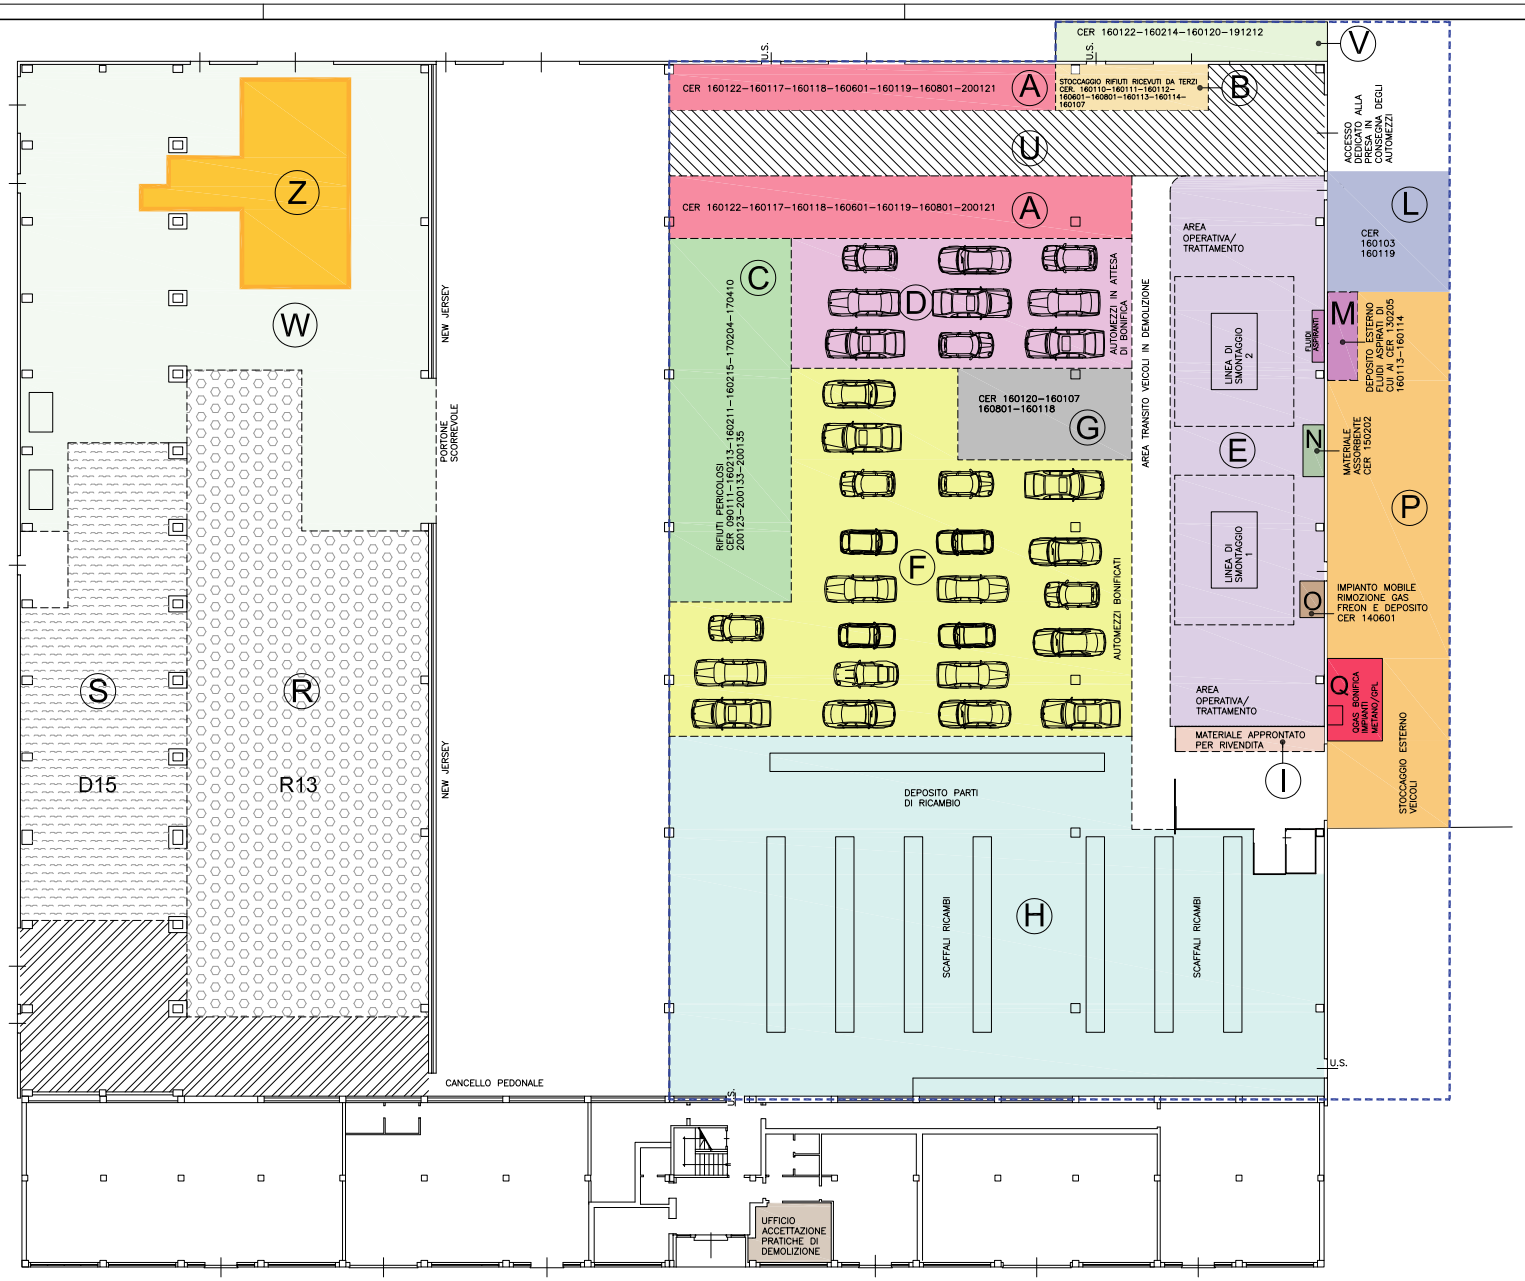


LEGENDA SUDDIVISIONE AREE

- ZONA MAGAZZINO/MOVIMENTAZIONE
- UFFICIO ACCETTAZIONE PRATICHE DI DEMOLIZIONE
- A
- B
- C RIFIUTI PERICOLOSI
- D AUTOMEZZI IN ATTESA DI BONIFICA
- E AREA OPERATIVA/TRATTAMENTO
- F AUTOMEZZI BONIFICATI
- G
- H DEPOSITO PARTI DI RICAMBIO
- I
- L
- M
- N
- O
- P STOCCAGGIO ESTERNO VEICOLI
- Q GAS BONIFICA IMPIANTI METANO/GPL
- R ZONA STOCCAGGIO R13
- S ZONA STOCCAGGIO D15
- U TRATTAMENTO ROTABILI
- V
- W AREA LAVORAZIONI
- Z IMPIANTO BONIFICA MANUFATTI/RIFIUTI COSTITUITI DA AMIANTO E IDROCARBURI
- SUPERFICIE IMPIANTO DEMOLIZIONE VEICOLI FUORI USO mq 3.540

Comune di Cairo Montenotte

Provincia di Savona

VICO S.R.L.

CORSO STALINGRADO 50 CAIRO M.TTE (SV)

PROCEDURA DI VERIFICA SCREENING
PROGETTO PRELIMINARE INERENTE ALLO SCALE UP INDUSTRIALE DEL PROCESSO DI INERTIZZAZIONE DELL'AMIANTO MEDIANTE SINTESI COMBUSTIVA (SHS)
PROGETTO LIFE 12 ENV IT 000295 - LIFE FIBERS

PLANIMETRIA
DISTRIBUZIONE AREE
ALL'INTERNO DEL CAPANNONE E
UBICAZIONE DEL PROCESSO
SPERIMENTALE LIFE 12 ENV IT
000295 - LIFE FIBERS

Rif.: VI.1640.D.03
Data: 01.10.2015
Scala: 1:200

ALLEGATO 5