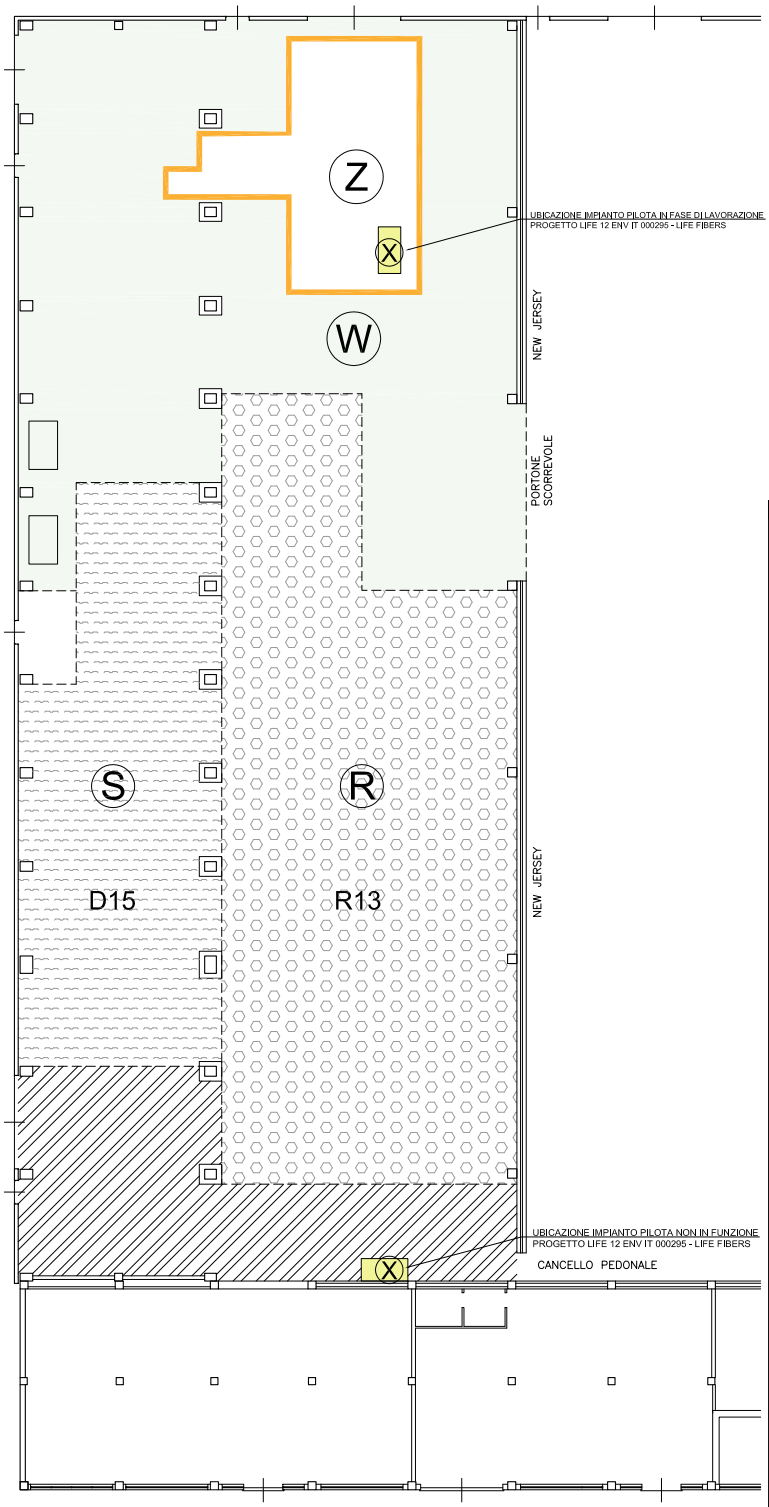


LEGENDA SUDDIVISIONE AREE

- ZONA MAGAZZINO/MOVIMENTAZIONE
- R ZONA STOCCAGGIO R13
- S ZONA STOCCAGGIO D15
- W AREA LAVORAZIONI
- Z IMPIANTO BONIFICA MANUFATTI/RIFIUTI COSTITUITI DA AMIANTO E IDROCARBURI
- X IMPIANTO SPERIMENTALE – PROGETTO LIFE 12 ENV IT 000295 – LIFE FIBERS

Comune di Cairo Montenotte

Provincia di Savona

VICO S.R.L.

CORSO STALINGRADO 50 CAIRO M.TTE (SV)

PROCEDURA DI VERIFICA SCREENING
PROGETTO PRELIMINARE INERENTE ALLO SCALE UP INDUSTRIALE DEL PROCESSO DI INERTIZZAZIONE DELL'AMIANTO MEDIANTE SINTESI COMBUSTIVA (SHS)
PROGETTO LIFE 12 ENV IT 000295 - LIFE FIBERS

POSIZIONAMENTO
IMPIANTO SPERIMENTALE
PROGETTO LIFE 12 ENV IT 000295
LIFE FIBERS

Rif.: VI.1640.D.04

Data: 01.10.2015

Scala: 1:200

ALLEGATO 6